


70mm PVC PLP FYRIR RAFM. INNTAK  
 25mm PVC PLP FYRIR ÚTLJÓÐ  
 2x25mm PVC PLP AUKA  
 50mm PVC PLP FYRIR SÍMAINNTAK  
 50mm PVC PLP FYRIR SMÁSPENNU

PIPUR LEGGIST MED VATNSHALLA

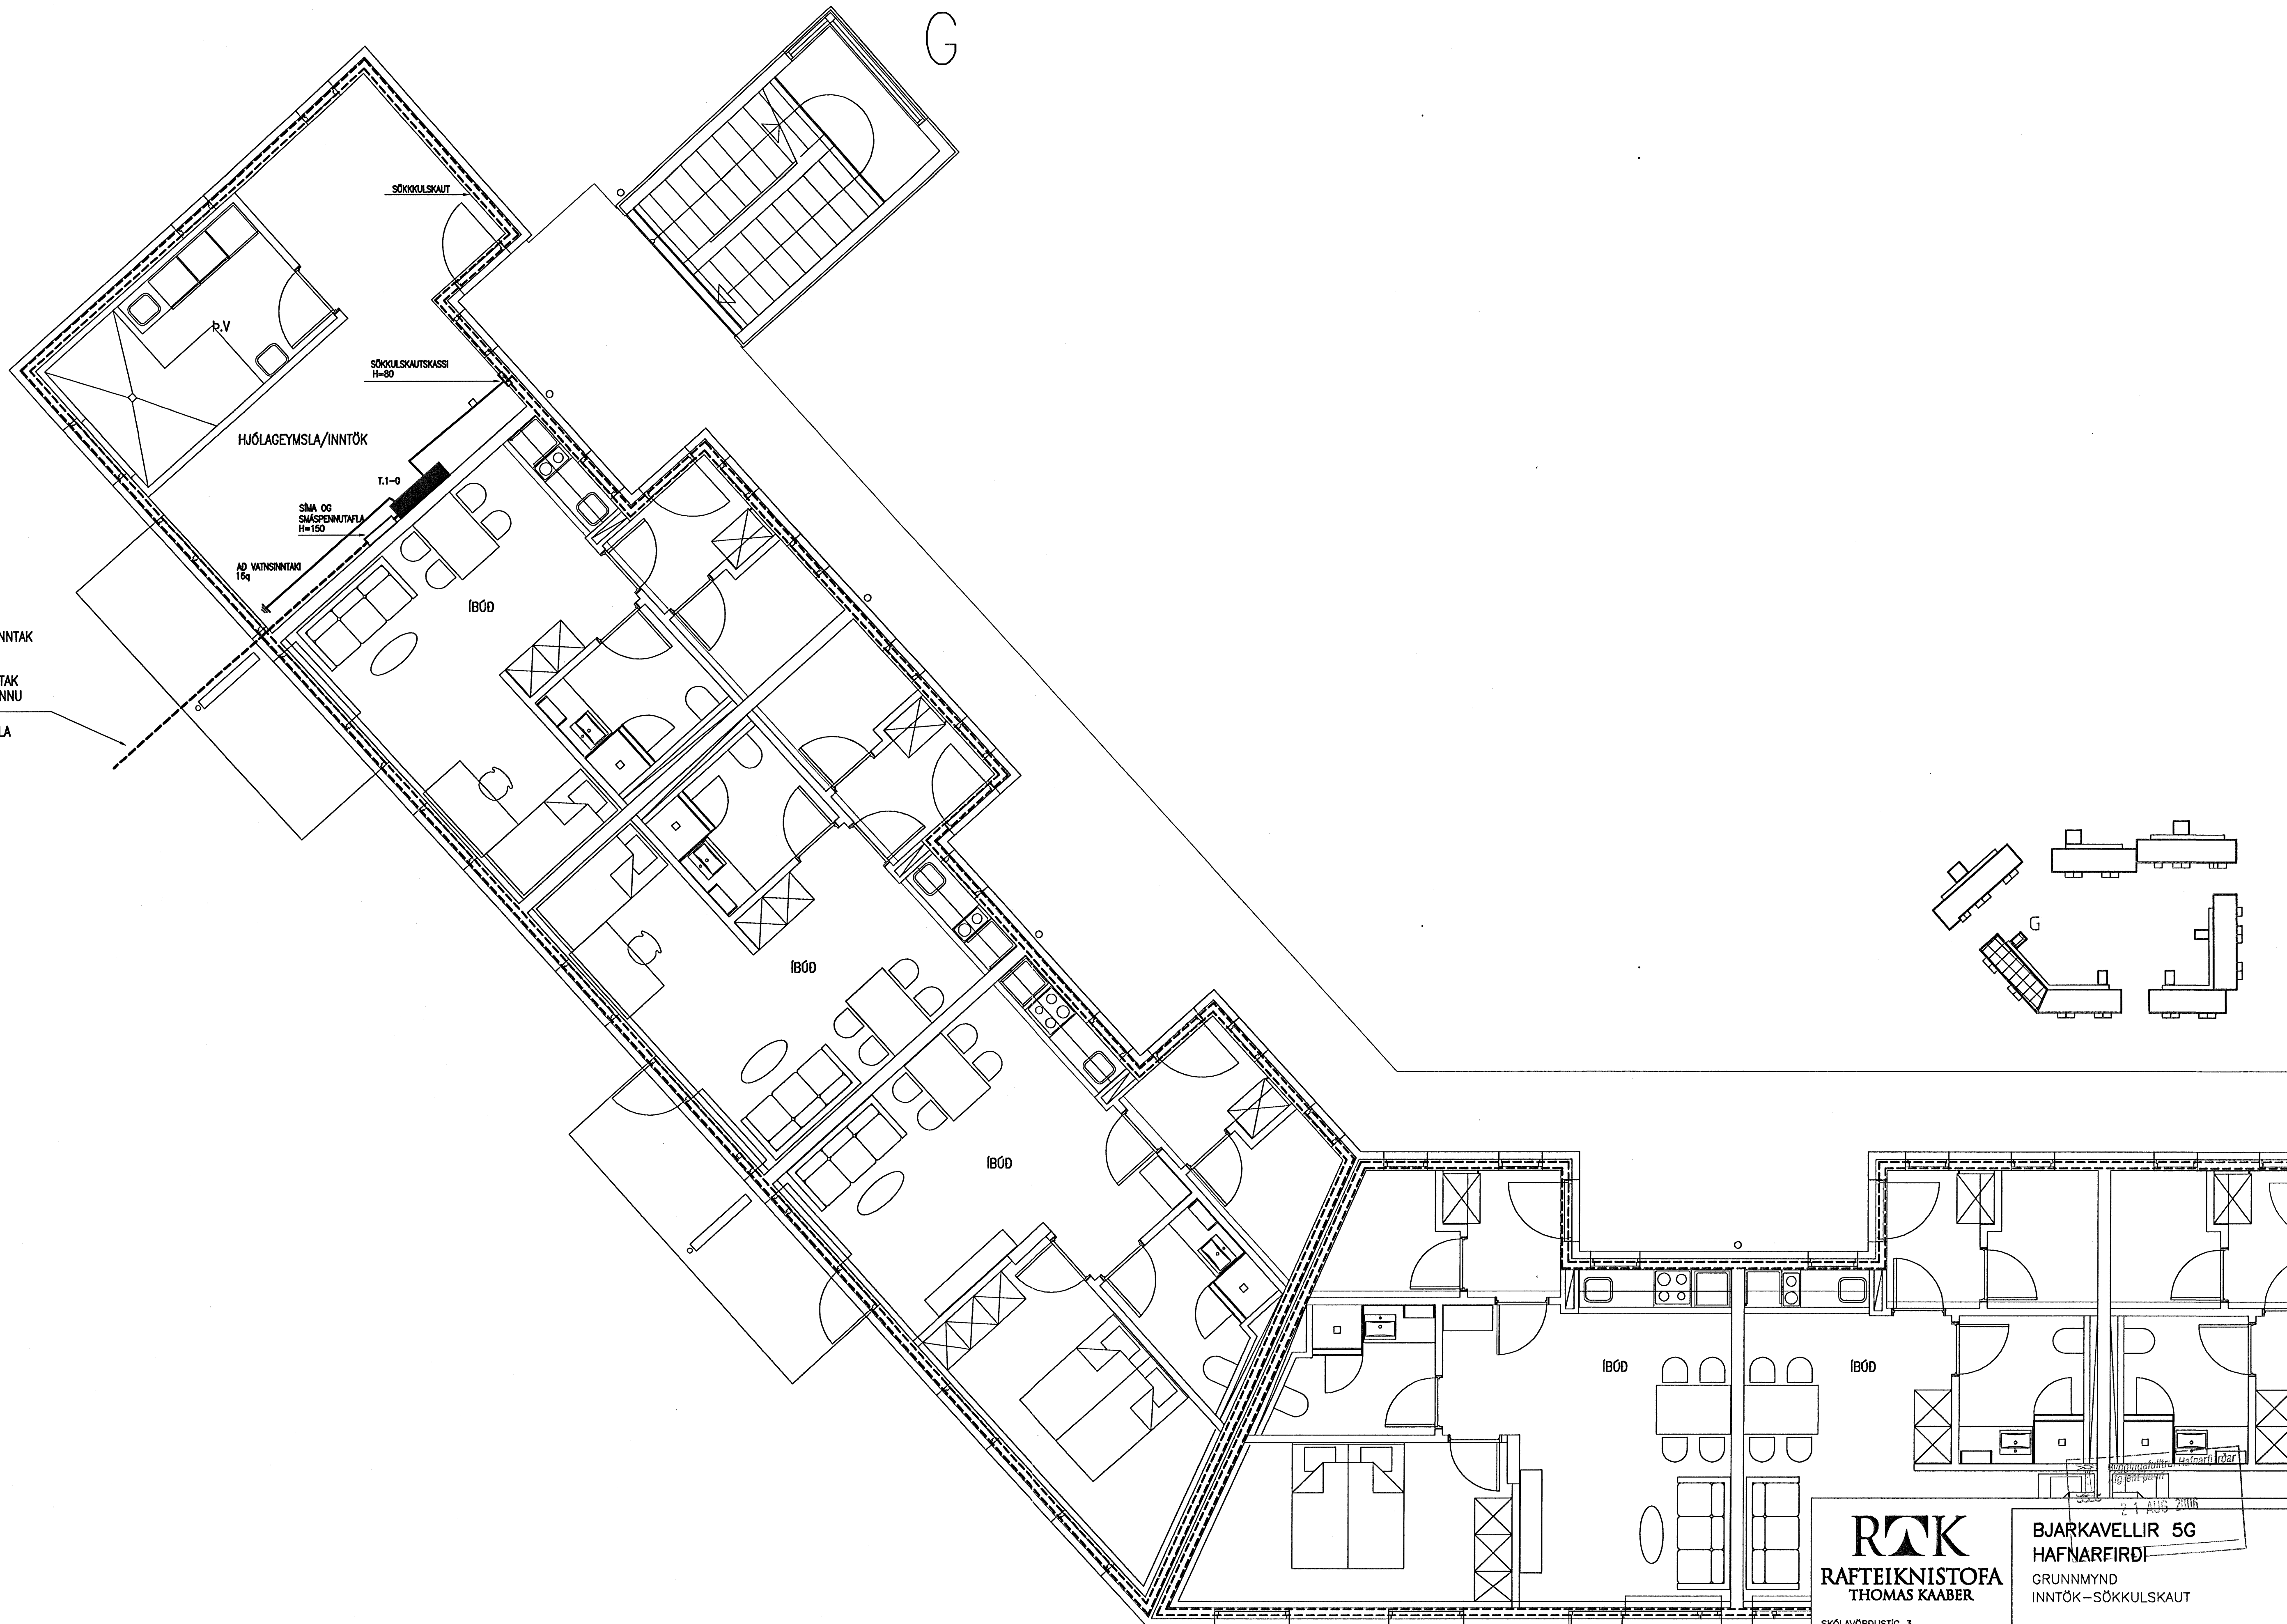

*Thomas Kaaber*  
 Kt. 160657-4809

**RTK**  
 RAFFTEIKNISTOFA  
 THOMAS KAABER

SKÓLAVÖRÐUSTÍG 3  
 Sí: 552 1266 FAX: 552 8266  
 E-MAIL: rtk@sk3.is  
 KT: 420198-2999

**BJARKAVELLIR 5G**  
**HAFNARFIRÐI**  
 GRUNNMYND  
 INNTÖK-SÖKKULSKAUT

D. 31.05.06 BL.03 AF.03 MKV.1:50

H. JPH T. JPH Y. TK

SAMP. *Thomas Kaaber*

VERKNR. 1176 TEIKN.NR. H-03