



TAFLA T1

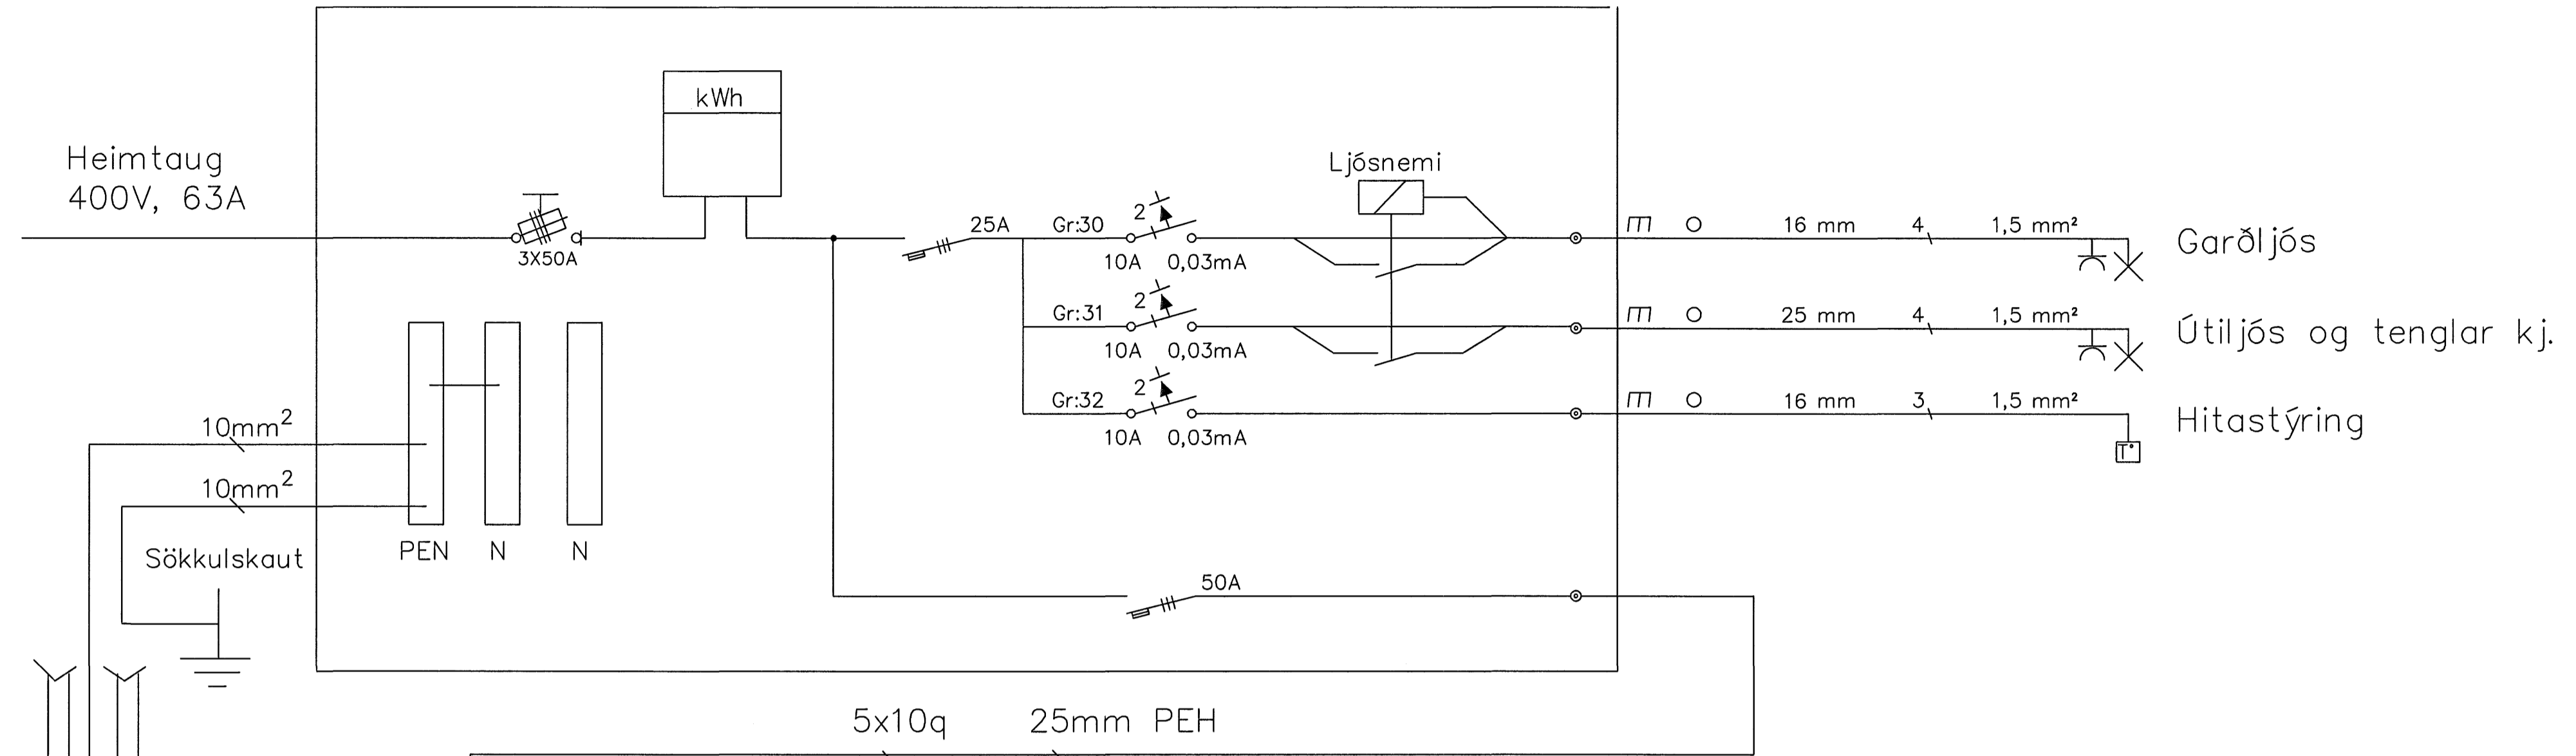

TAFLA T2

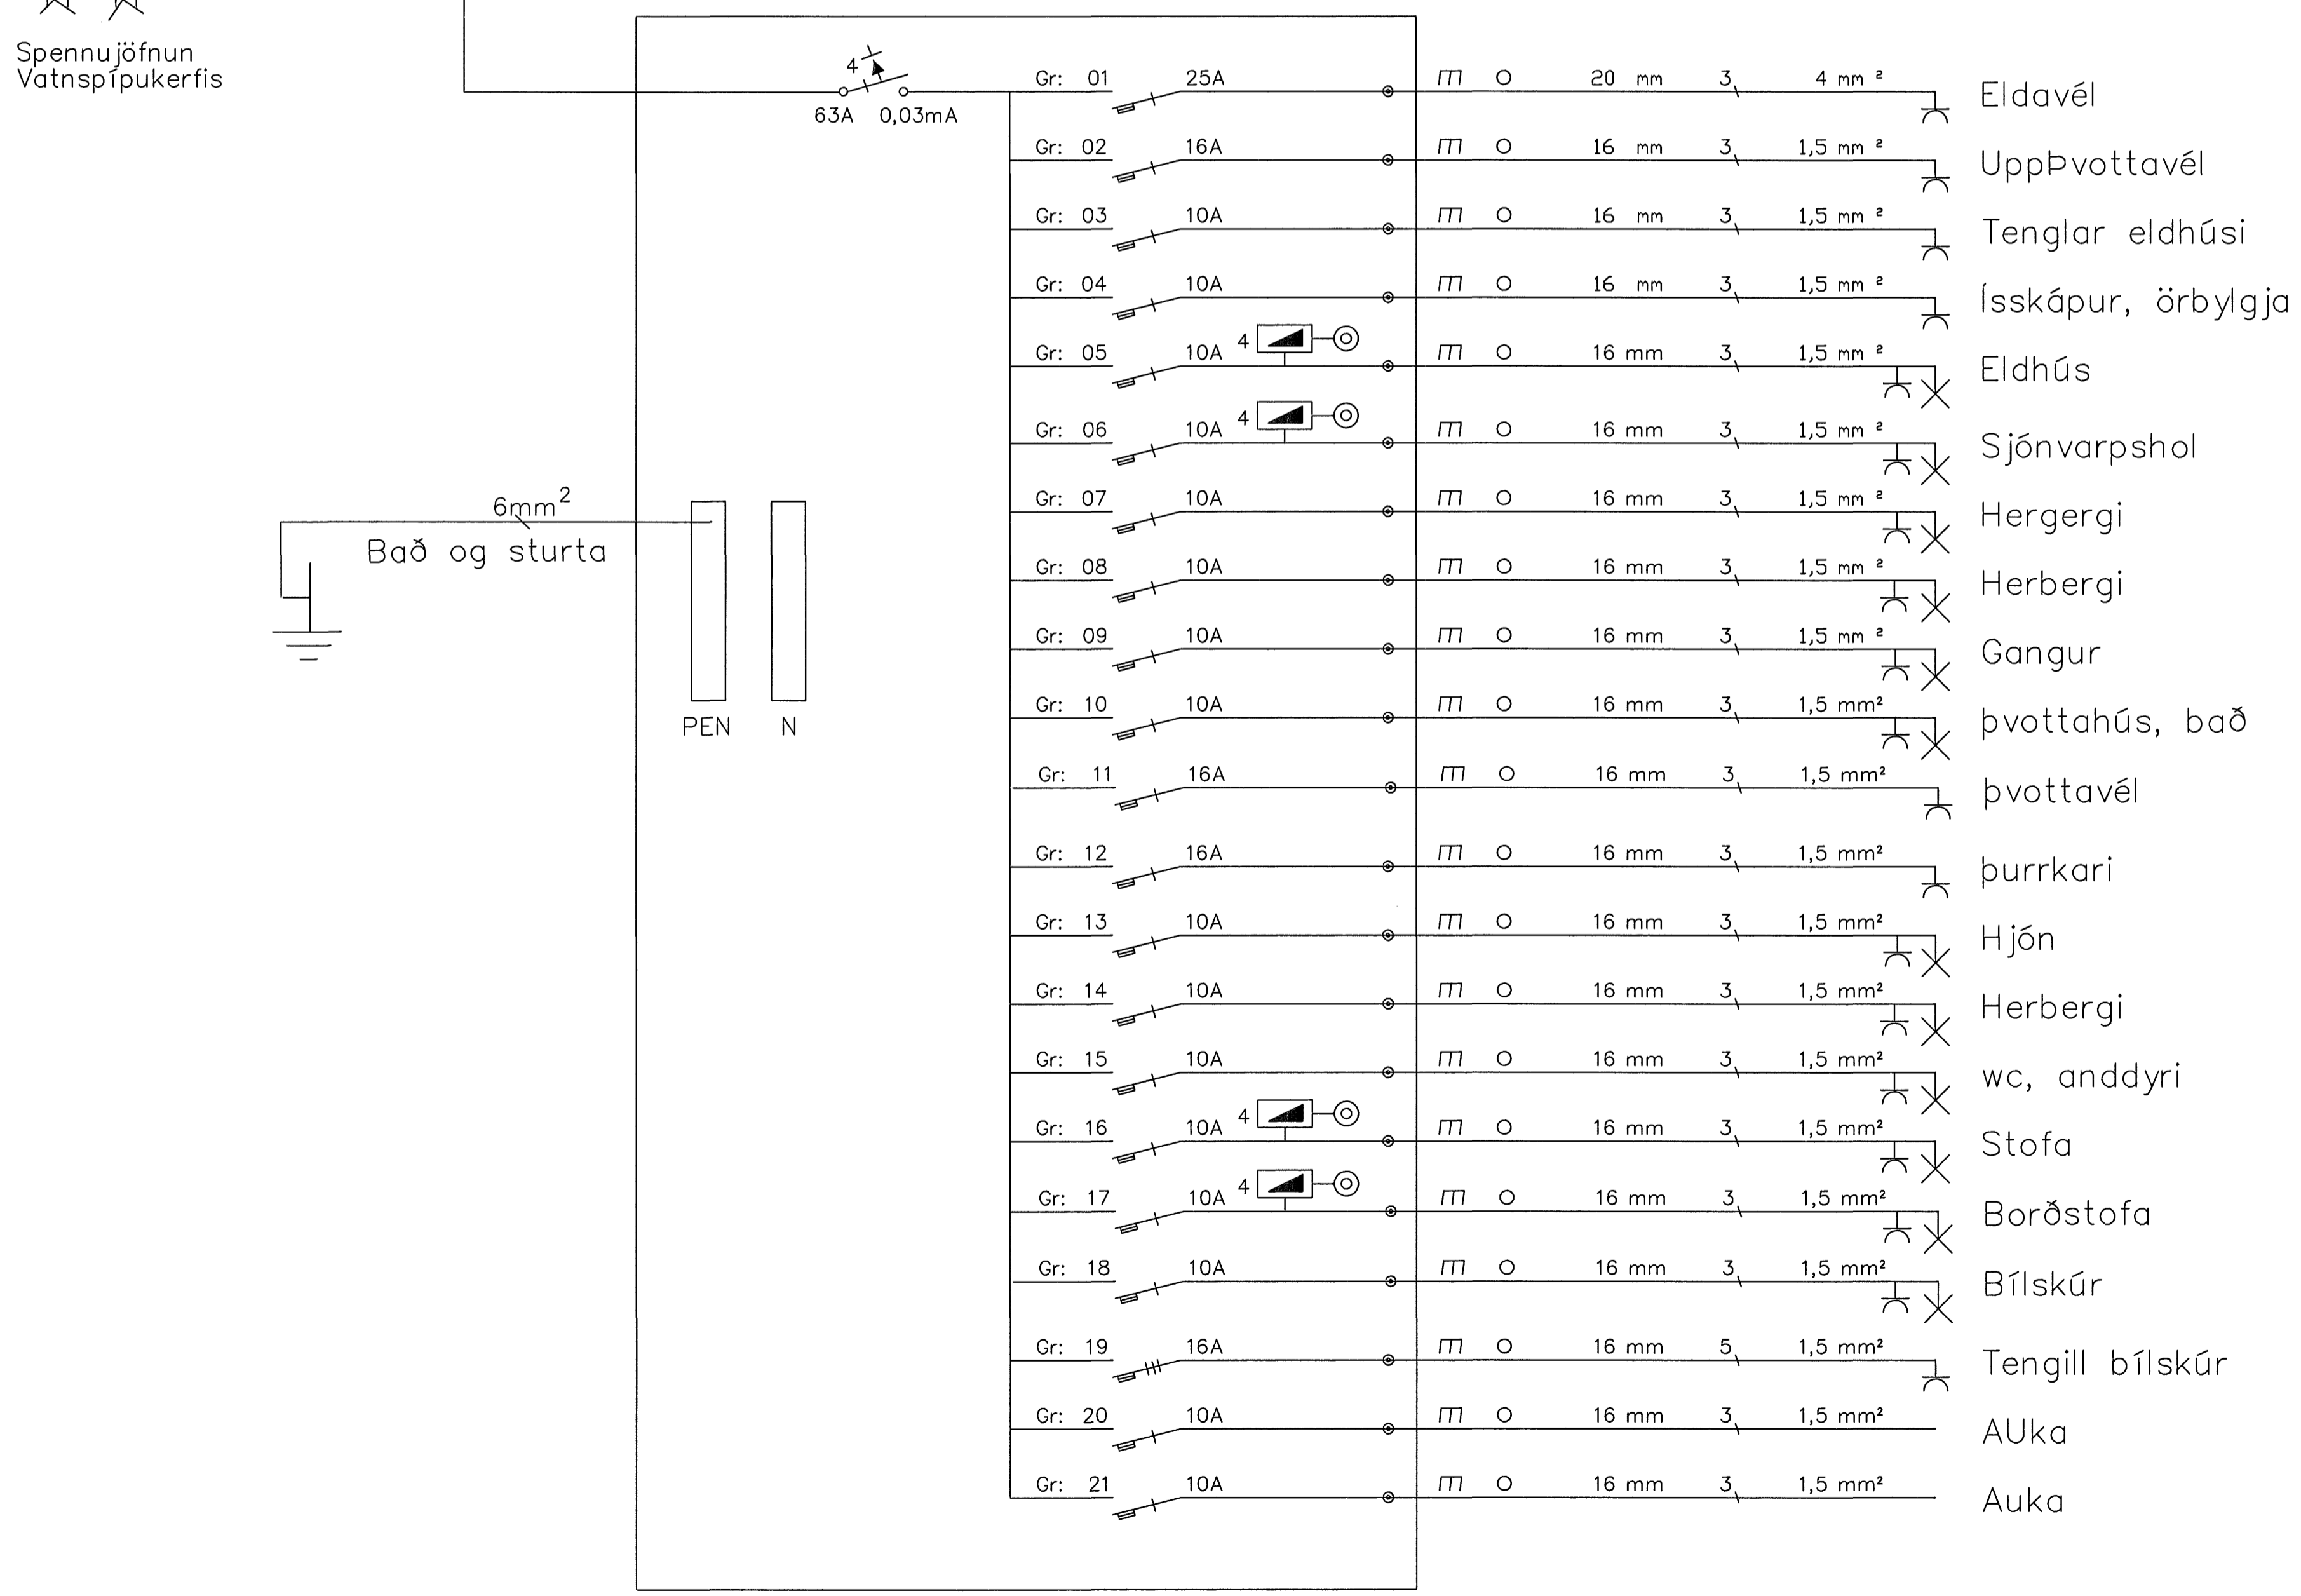

Breytingar	Dags	Yfirfarið
1		
2		

Jóhann Baldursson
Löggiltur rafverktaki
Fjallalind 2 201 Kópavogur
S:892-0518
straumver@isl.is

Verkefni	Töflumynd
Staður	Drekavellir 39
Skýring	
Verknúmer	Teiknað BÓG
Hönnun JB	Bláð 4 af 4
Mkv	Dagsetning 01.08.2006
Kt. 070256-3719	