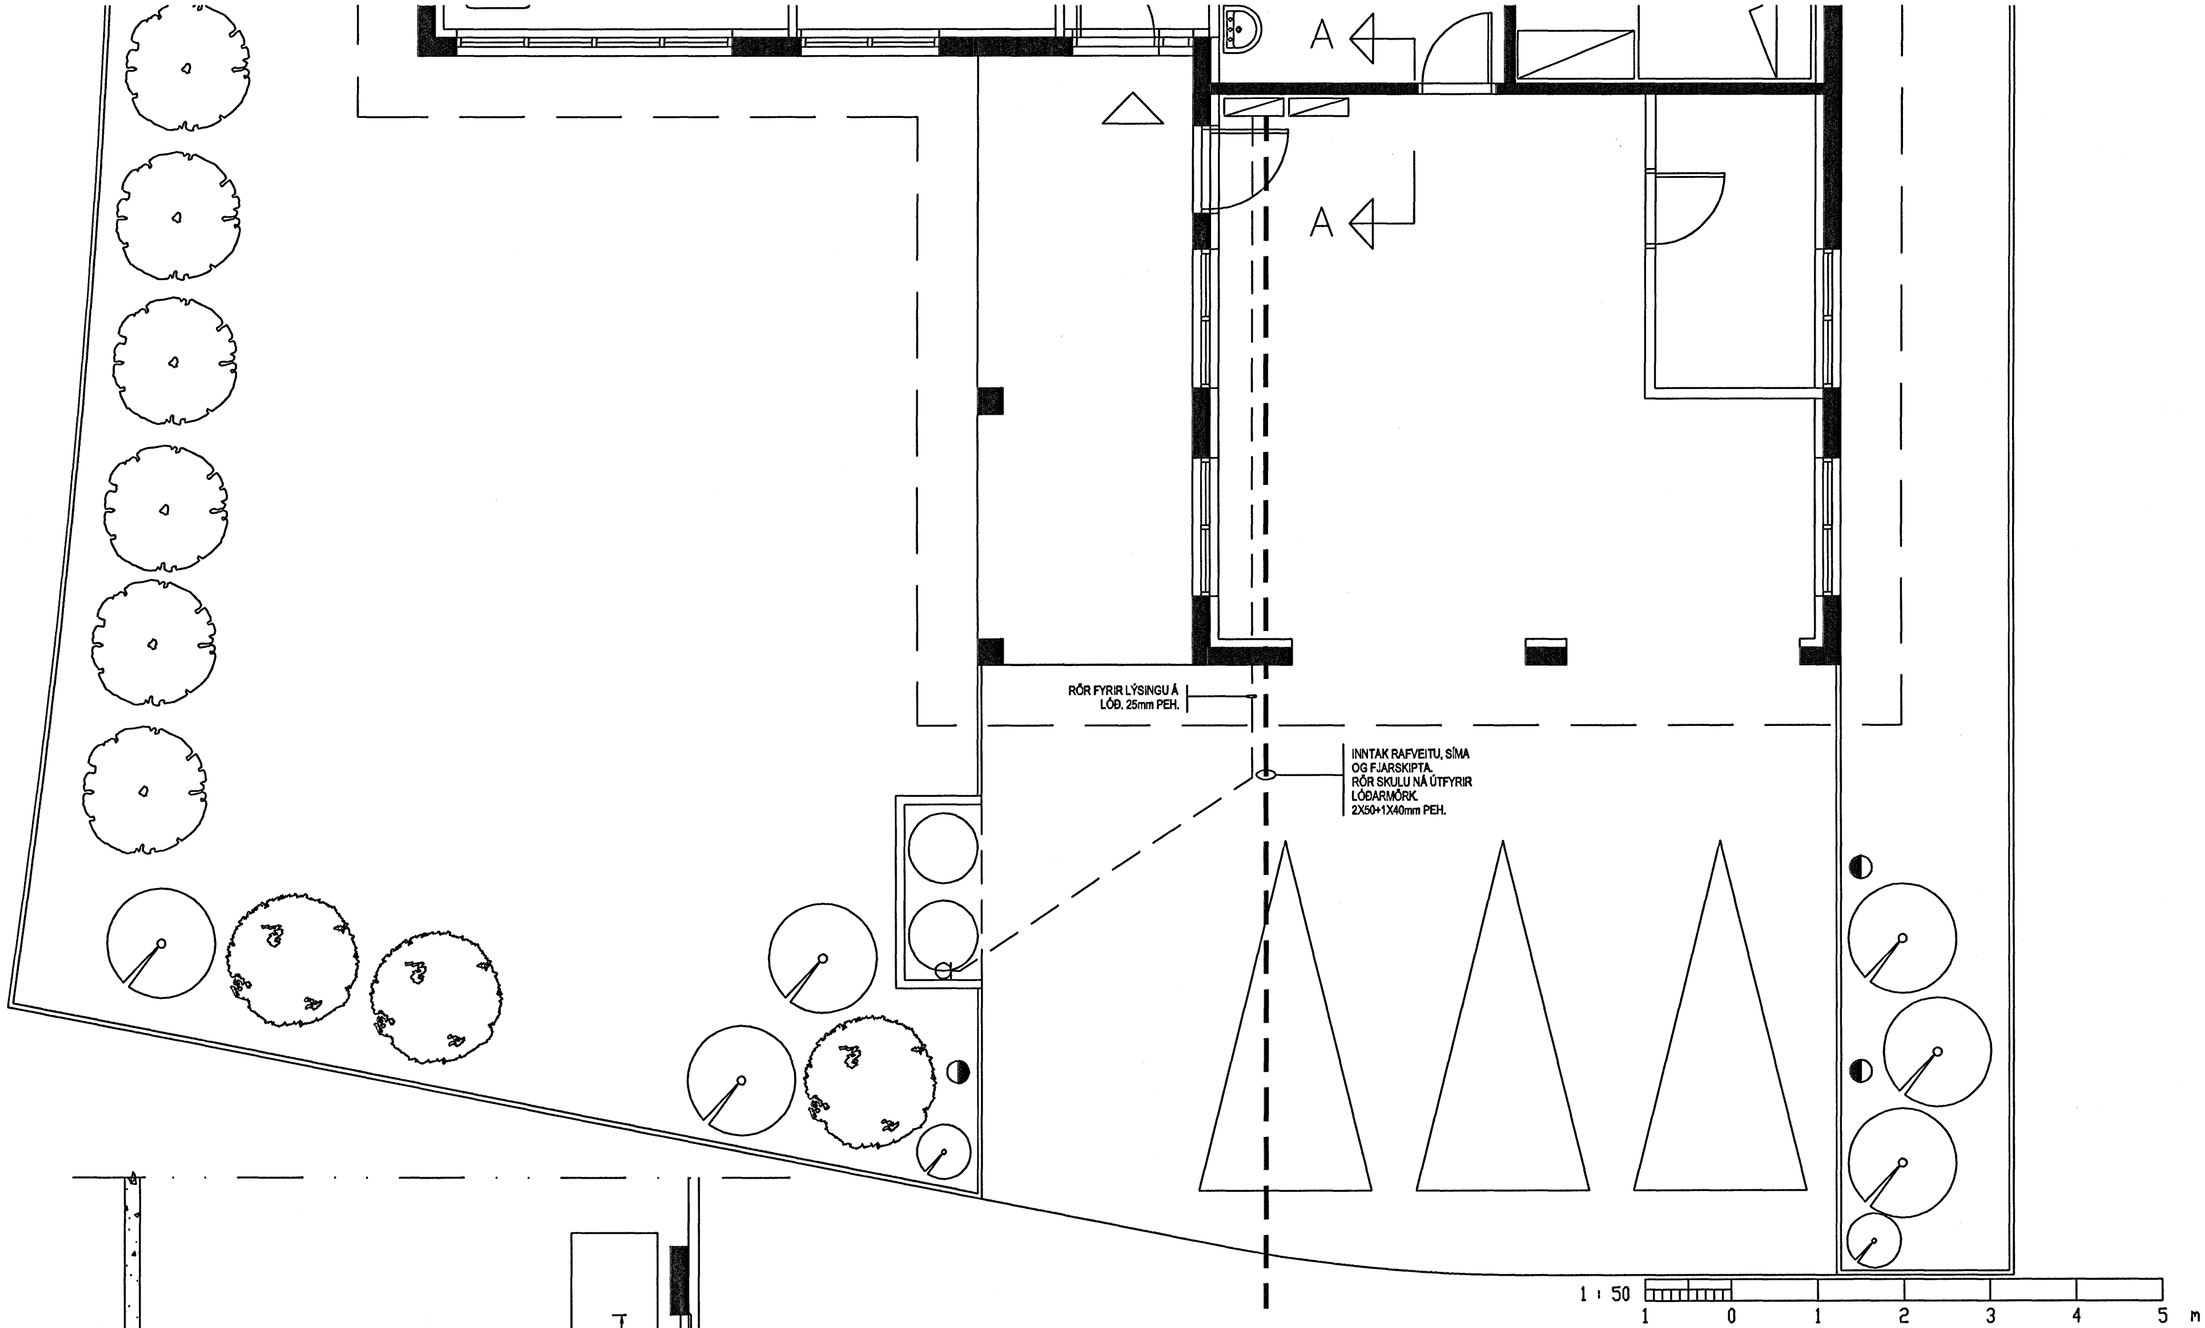

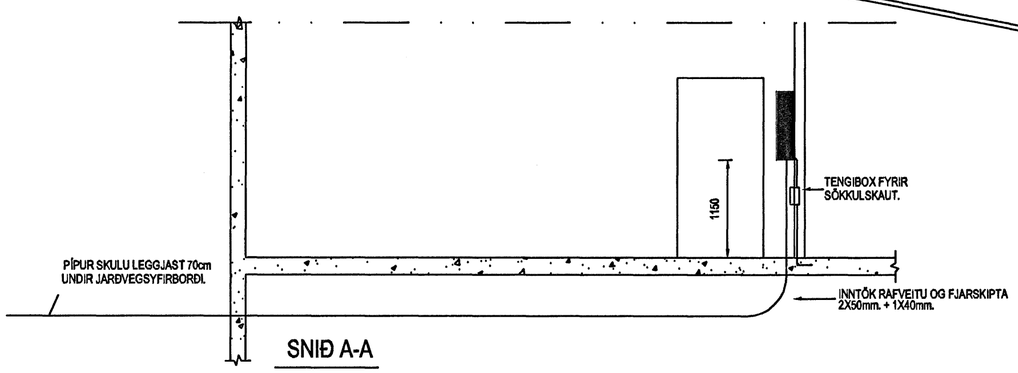

SNIÐ A-A

Ólafur G. Baldursson
ÓLAFUR GÍSLI BALDURSSON
KT.:240563-5689

									HANNAÐ Ó.G.B.
									TEIKNAÐ Ó.G.B.
									YFIRF.
									SAMÞ.
									DAGS. 12.07.2006
									VERKNR.
	ÓTG.	DAGS.		TEIKN.	BREYTT	YFIRF.	SAMÞ.		TEIKN. NR. 2

Rafstef ehf. RAFVERKTAKI

Glitvellir 40, Hafnarfirði

RAFLAGNIR
Grunnmynd og snið í inntak.

ÓTG.