


**OFNALISTI**

| NR.  | Nauðsynleg afköst [W] | Gerð/hæð [mm] | Lengd [mm] | Afköst við $\Delta t = 40^\circ\text{C}$ [W] | Stúta stöðs. 10mm | Stíllitla ofnoka |
|------|-----------------------|---------------|------------|--|-------------------|------------------|
| 101  | 747                   | (11)/500      | 1200       | 758  | AB                | 3                |
| 102  | 569                   | (11)/500      | 1000       | 631  | CD                | 2                |
| 103  | 864                   | (22)/300      | 1200       | 964  | AB                | 3                |
| 104  | 2640                  | (22)/500      | 2200       | 2673   | BC                | 6                |
| 105  | 794                   | (21)/500      | 900        | 810  | BC                | 3                |
| 106  | 171                   | HANDKL/800    | 600        | 363  | EF                | 2                |
| 107  | 171                   | HANDKL/800    | 600        | 363  | EF                | 2                |
| 108  | 794                   | (21)/500      | 900        | 810  | AD                | 3                |
| 109  | 2640                  | (22)/500      | 2200       | 2673   | AD                | 6                |
| 110  | 864                   | (22)/300      | 1200       | 964  | CD                | 3                |
| 111  | 569                   | (11)/500      | 1000       | 631  | AB                | 2                |
| 112  | 747                   | (11)/500      | 1200       | 758  | CD                | 3                |
| 113  | 591                   | (11)/500      | 1000       | 631  | AD                | 2                |
| 114  | 1685                  | (21)/700      | 1400       | 1625   | AB                | 5                |
| 115  | 1234                  | (21)/500      | 1400       | 1260   | BC                | 4                |
| 116  | 1000                  | (33)/300      | 1000       | 1149   | AB                | 4                |
| 116a | 800                   | (22)/400      | 900        | 914  | AB                | 2                |
| 117  | 171                   | HANDKL/800    | 600        | 363  | EF                | 2                |
| 118  | 171                   | HANDKL/800    | 600        | 363  | EF                | 2                |
| 119  | 1000                  | (33)/300      | 1000       | 1149   | CD                | 4                |
| 120  | 1234                  | (21)/500      | 1400       | 1260   | AD                | 4                |
| 121  | 1063                  | (21)/500      | 1400       | 1260   | CD                | 3                |
| 121a | 800                   | (22)/400      | 900        | 914  | CD                | 2                |
| 122  | 1025                  | (22)/500      | 1000       | 1215   | AB                | 3                |
| 123  | 700                   | (11)/500      | 1400       | 884  | AB                | 3                |
| 125  | 1063                  | (21)/500      | 1400       | 1260   | AB                | 4                |

Á ALLA OFNA KOMI FRAMRÁSALOKAR, STILLITÉ, AFTÆMING OG LOFTSKRÚFA

**OFNATENGINGAR:**

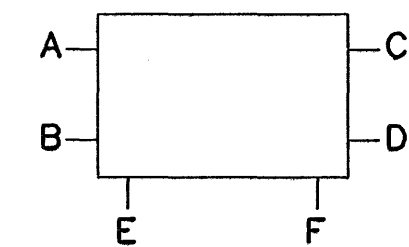

Byggingahtútrú Hafnarfjarðar  
Atfermi þann  
15. JULI 2005  
*[Signature]*

|   |          |                                      |        |       |
|---|----------|--------------------------------------|--------|-------|
| A   | 11.07.05 | BREYTINGAR HITALAGNIR OG OFNASKRÁ    | HANNAÐ | SAMB. |
| ÓTC.  | DAGS.    | BREYTING:                            |        |       |
| HERJÓLFSGATA 36, 38 OG 40                     |          | HITA OG HREINLETISLAGNIR             |        |       |
| LANGFYRARMÖLUM                                |          | 1 HÆÐ NR.36                          |        |       |
| HAFNARFIRÐI                                   |          | Aritun lögg. hönnuðar                |        |       |
| VSB VERKFRÆÐISTOFA                            |          | Sveinn Áki Sverrisson Rt.230855-5609 |        |       |
| BEIARHRAUNI 20•220 HAFNARFJÖRDUR              |          | Hannað: ÁP                           |        |       |
| Heimasíða: www.vsb.is • Netfang: vsb@vsb.is   |          | Teiknað: ÁP                          |        |       |
| Sími: 595-8600 Fax: 595-8610 • kt.710796-2899 |          | Mál: 1:50                            |        |       |
| FRV   |          | Yfirfarið: SAS                       |        |       |
|   |          | Dags: 24.01.05                       |        |       |
|   |          | Nr: 04758-P16 A                      |        |       |