


Skýringar

- Hæð rofa skal vera 110cm. frá fullfrágengnu gólfi.
- Hæð rofa í hjónaberbergi sé 80cm.
- Hæð tengla L og F séu 20cm.
- DS. sé 130cm
- Hæð veggljósa sé 170cm.
- Hæð veggljósa í wc. og baði sé 200cm
- Hæð veggljósa í eldhúsi sé 150cm.
- Hæð tengla við eldavél sé 30cm.
- Hæð tengla við víftu sé 200cm.
- Hæð úti ljósa sé 170cm.
- Smáspennu og lágspennu tenglar skulu vera í sama ramma þar sem það á við.
- Málstraumur rofa og tengla sé 10A
- Rör séu 16mm plastpípur 1,5q
- Rör fyrir eldavél 20mm plastpípur og vír 4q
- Taka skal mál milliveggja skv. smíðateikningu.

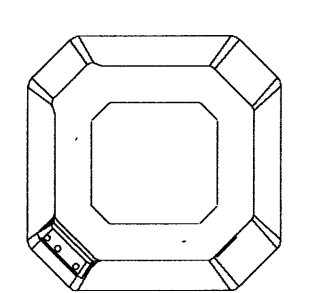

INNÞÖK
hiti,
vatn,
rafmagn

undirritun samræmingarhönnuðar:
M.A.

M.A.

Br.	Dags.	Breyting	Br. Sp.
<p>FLÉTTUVELLIR24 221HAFNARFJÖRÐUR LAMPAPLAN</p>			
<p>Elys ehf <small>Raflagnateikningar</small> Furuvellir 17, 221 Hafnarfjörður s. 555-4750 gsm. 897-6530</p>			
Hannað: ÞKK	Telknað: KÓþ	Yfirfarið: ÞKK	
Samþykkt <i>Þórður K</i>		Kt.: 040851-4969	
Töluskrá: -			
Mkv. 1:50	Bláðstærð: A2		
Dags. 10.07.06	Nr: 125-0706	Bláð: 1 af 4	