


SKÝRINGAR:


① TENGJA SKAL TVÖ NEDSTU / NÆSTNEDSTU JÁRNIN Í SÖKKLINUM SAMAN MED VÍRALKLEMMUM.

ALMENN VERKLÝSING SÖKKULSSKAUTS:


VERKTAKI SKAL TENGJA SAMAN TVÖ NEDSTU JÁRNIN Í SÖKKLINUM, ÞANNIG AÐ LEIÐANDI SAMBAND FÁIST. JÁRNIN SKULU TENGD SAMAN MED VÍRALÁSUM. MIÐAÐ SÉ VIÐ AÐ TVEIR OG TVEIR VÍRALÁSAR SÉU Á HVERRI SAMTENGINGU. TAKA SKAL TVÖ STEYPUJÁRN UPPIR SÖKKLINUM Í TENGIDÓS UNDIR TÓFLU, SEM SÍÐAN SKAL FRAMLENGJA MED KOPAVÍR SEM TENGIST VIÐ PE SKINNU Í TÓFLU.

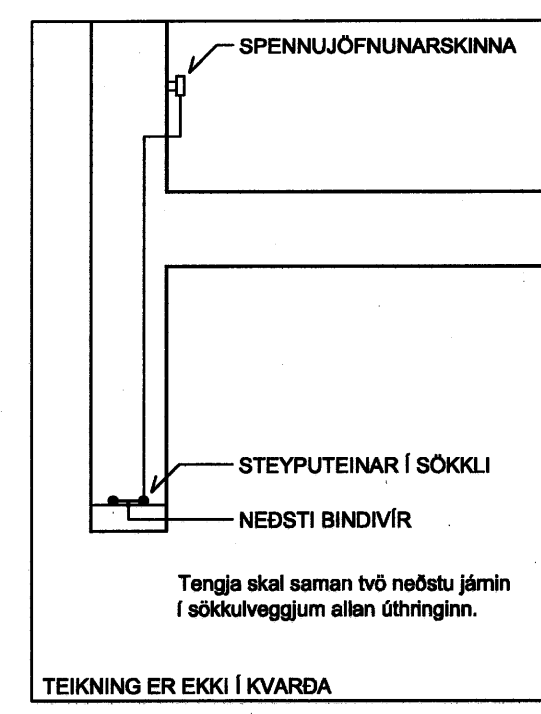

ÞVERSNIÐ Í SÖKKLI
DÆMIGERÐUR FRÁGANGUR

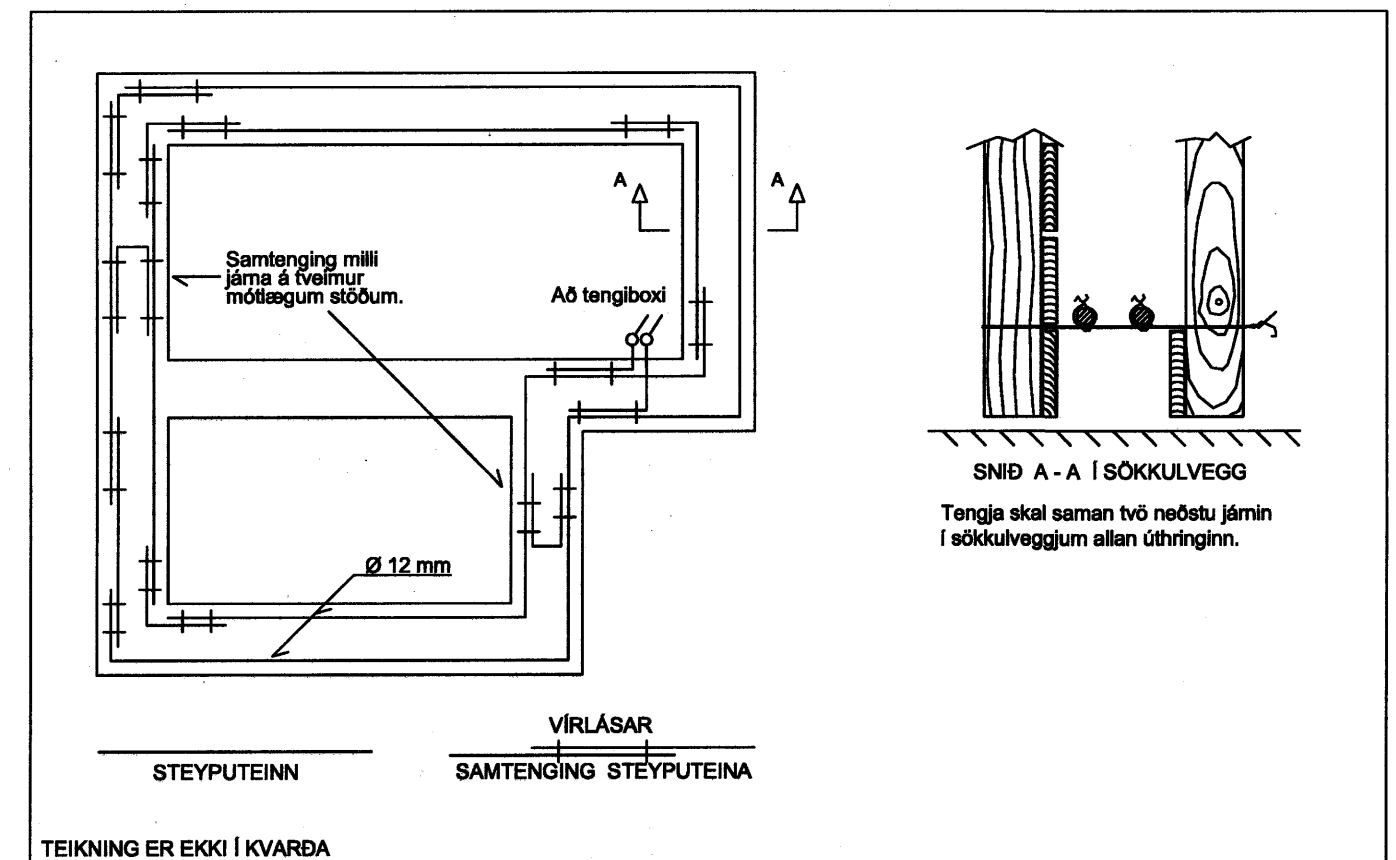


FYRIRMYND GRUNNMYND SÖKKULVEGGJA
DÆMIGERÐUR FRÁGANGUR

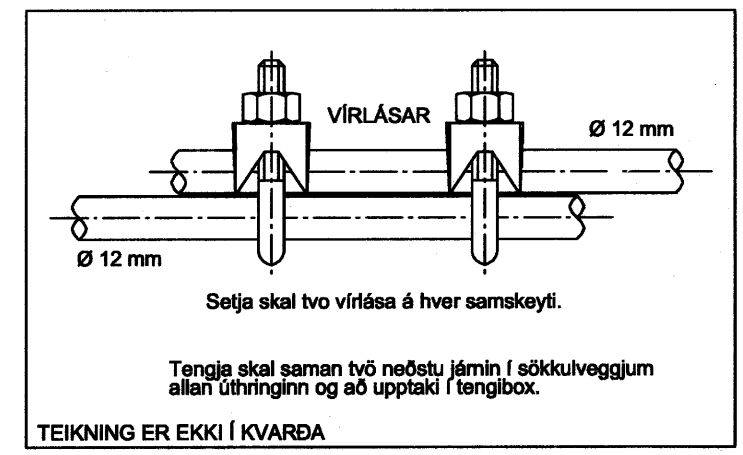

SAMTENGING STEYPUPEINA
DÆMIGERÐUR FRÁGANGUR

SÖKKULMYND
1:50

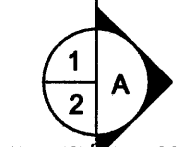

INNTAKSPÍPUR LEGGIST
ÚT FYRIRLÓÐARMÖRK 70 mm
UNDIR YFIRBORDI JARÐAR

INNTAKSPÍPUR PEH:
2xØ60 PEH INNTAK SJÓNVARPS
OG SÍMA S1
1xØ60 PEH INNTAK RAFVEITU

ADALHÖNNUÐUR				
Breytingar				
ÚTG.	DAGS.	BREYTING	HA.	YF.
VERKHLUTI				
RAFLAGNIR SÖKKULSKAUT SKÝRINGAR				
KVARÐI 1:50				
HANNAÐ	TEIKNAD	YFIRF.	ÚTGÁFA	
GPR	GPR			
VERKKAUPI				
GÖTUHEITI				
GLITVELLIR 31				
STADUR				
221, HAFNARFJÖRÐUR				
Gísli Þór Ragnarsson Kennit. 040367-5789 Kambaseli 69 109, Reykjavík Sími 892-2228				
TEIKNING NR.	BLAD NR.	N. BLAD NR.		
GL31.1	1	2		
DAGS.	VERK NR.			
10.08.06				
SAMP.	KENNIT.			
	0403675789			