





FRÁGANGUR OG TENGINGAR SÖKKULSKAUTA

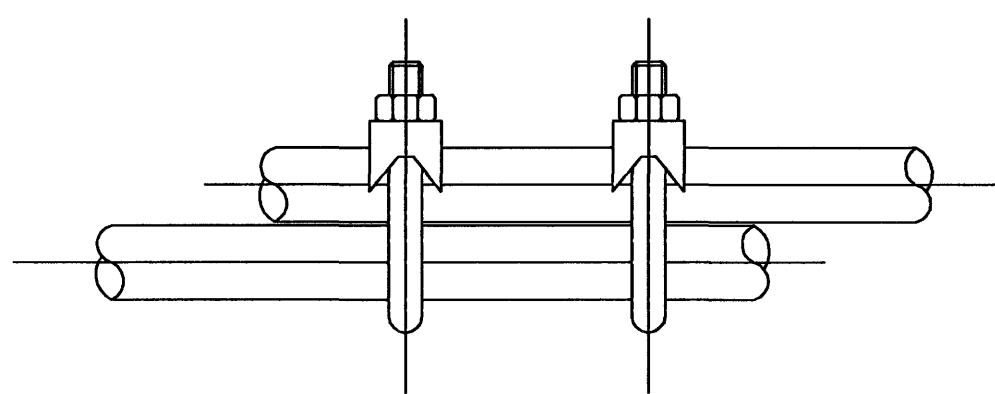

SAMTENGING STEYPUTEYNA


SETJA SKAL TVO VÍRLÁSA
Á HVER SAMSKEYTI

TENGJA SKAL SAMAN TVÖ NEDSTU JÁRNIN Í SÖKKULVEGGJUM
ALLAN ÚTHRINGIN OG AÐ UPPTAKI Í TENGIBOX.
Í RAÐHÚS, PARHÚS OG HIÐSTÆÐ HÚS ER LEYFILEGT AÐ TENGJA
SAMEIGINLEGAN ÚRHRING EN TENGIBOX OG TENGING VERÐI
VIÐ HVERJA HEIMTAUG.

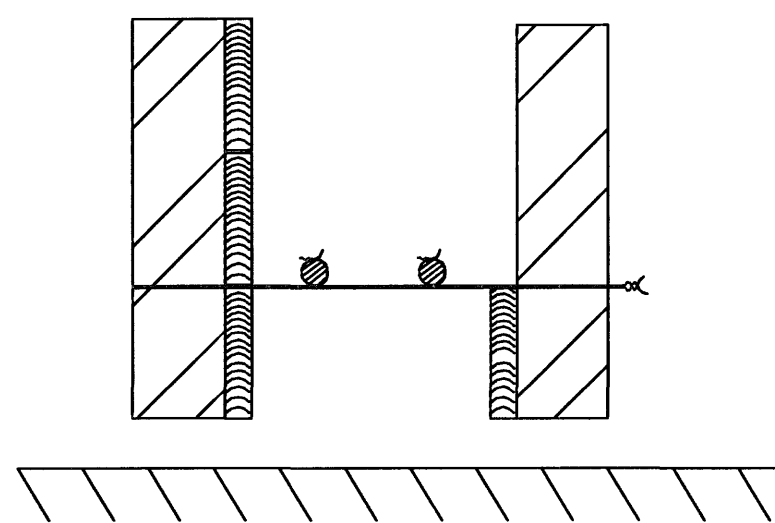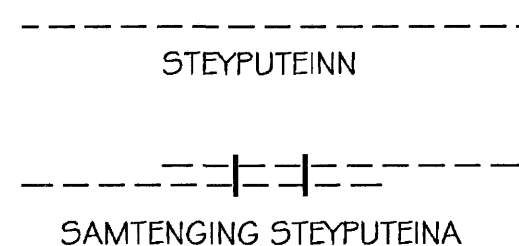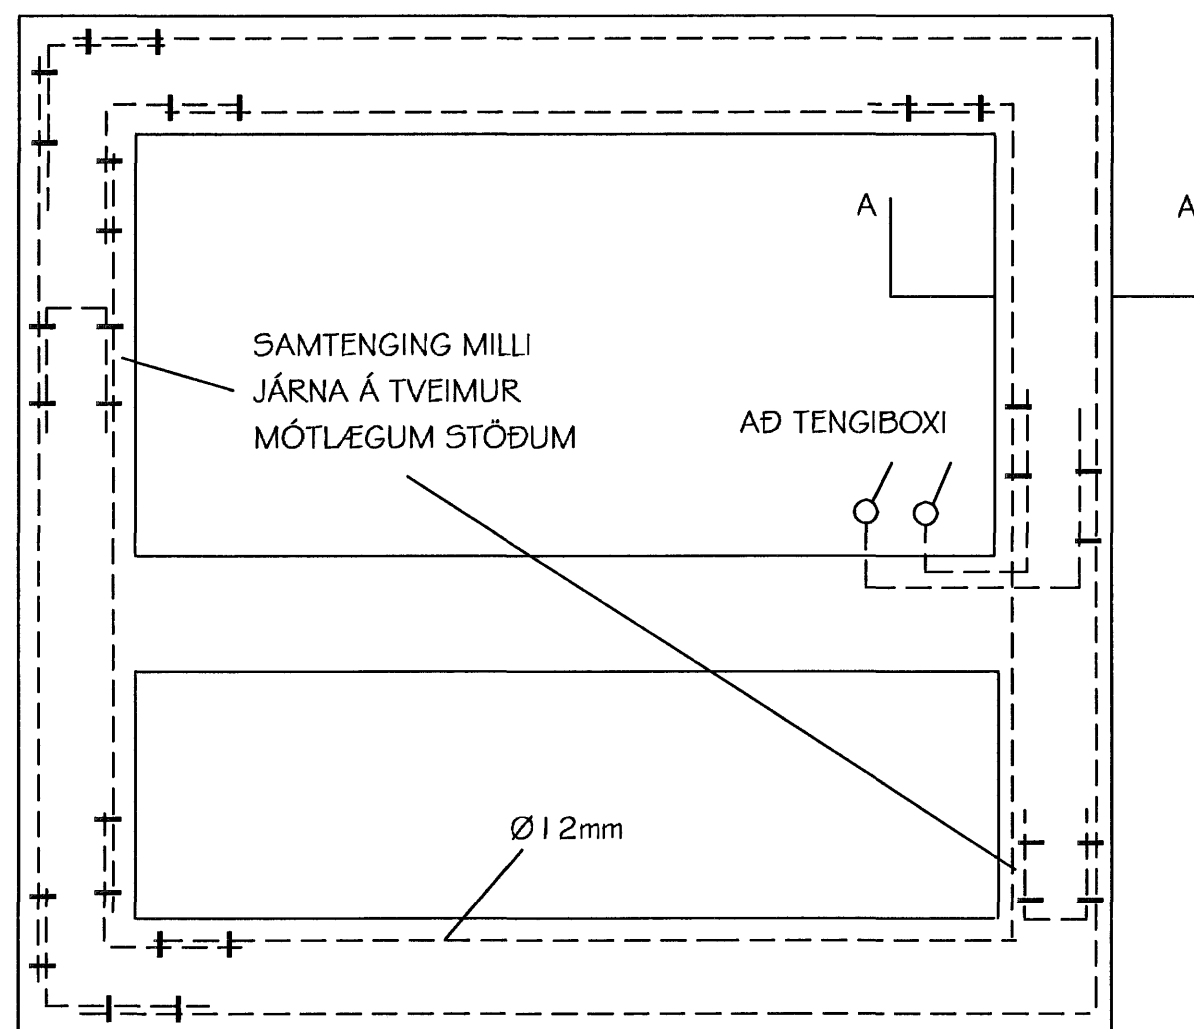

SNIÐ A-A Í SÖKKULVEGG


SÝND ERU 2 NEDSTU STEYÐUSTYRKARJÁRN
Í STEYPUMÓTI OFAN Á NEDSTU MÓTAVÍRUM

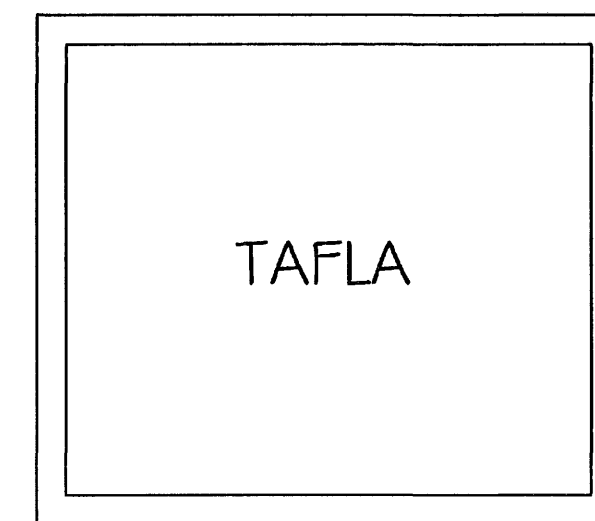

TAFLA

KOPARVÍR Í PÍPU TENGIST
EFTIR ATVIKUM Á
PE- EÐA PEN-SKINNU Í TÖFLU

TENGIBOX FYRIR SÖKKULSKAUT
SKAL ÁVALLT VERA SÝNILEGT OG
AÐGENGILEGT. STAÐSETT VIÐ
VATNSINNTÖK EÐA UNDIR TÖFLU

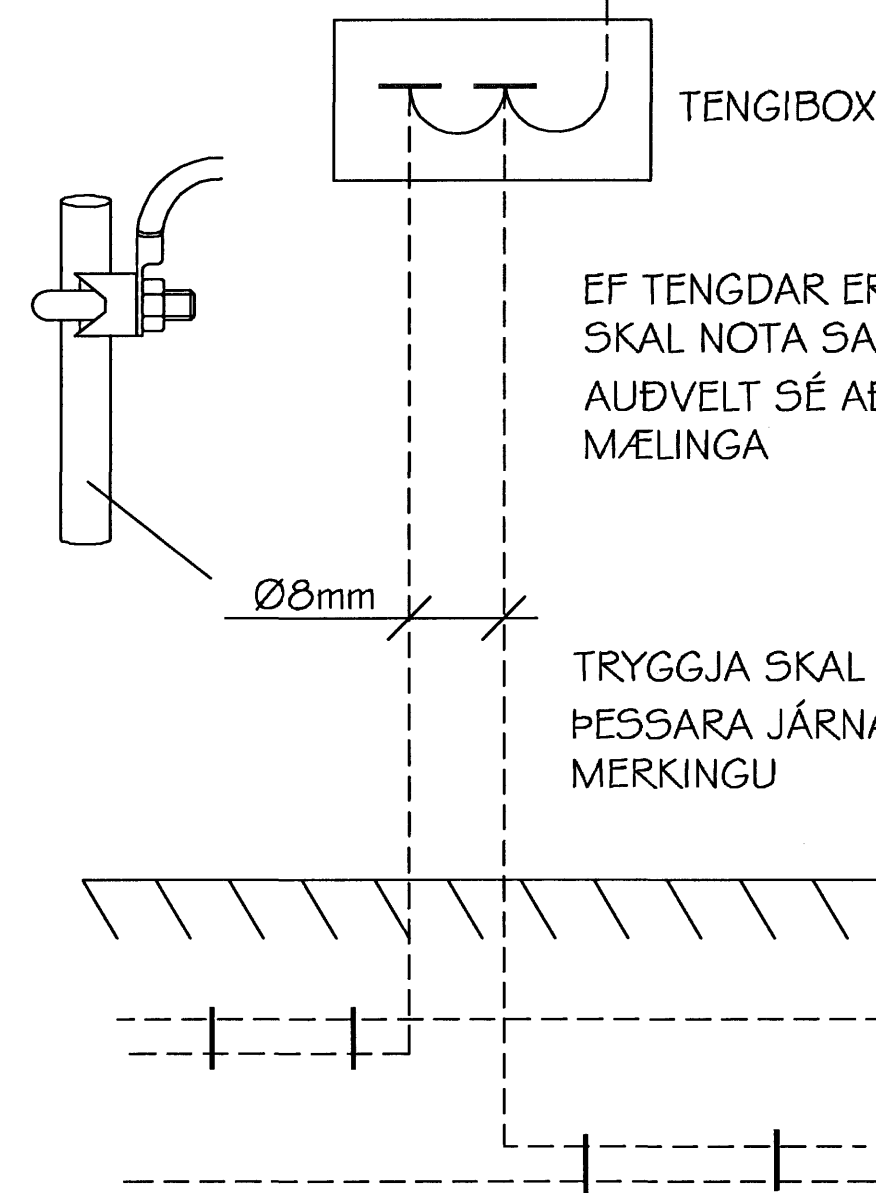

TENGIBOX

EF TENGÐAR ERU FLEIRI TAUGAR Í BOXIÐ
SKAL NOTA SAFNSKINNU ÞANNIG AÐ
AÐVELT SÉ AÐ LOSA HVERJA TAUG TIL
MÆLINGA

TRYGGJA SKAL RÉTTA NOTKUN
ÞESSARA JÁRNA MED ÖRUGGRI
MERKINGU

SNIÐ Í TÖFLUVEGG



ARI JÓNSSON RAFRÆÐINGUR
LJÓSUVÍK I REYKJAVÍK

SÍMI: 587 4745
GSM: 892 4745
Tölvupóstur: arjons@simnet.is

DAGS.	12.09.2006	SÍÐA NR.	G-AF-6	HANNAÐ	ARI	VERKEFNI	KVISTAVELLIR-25
TEIKN.NR.	04	TÖLVUHEITI	KVISTAVELLIR-25	TEIKNAD	ARI	VERKHLUTI	SÖKKULSKAUT-FRÁGANGUR
MKV.	ÁN-KVARDA	BREYTING A	-	YFIRFARÐ	ARI		
		BREYTING B	-				