Frá bls 44

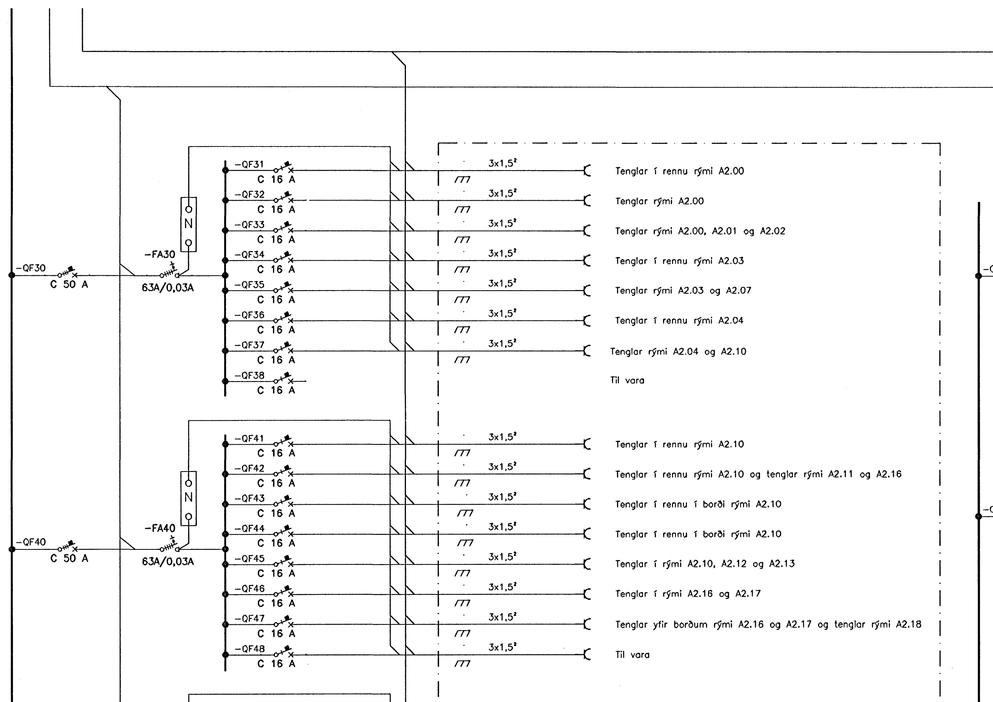

GREINATAFLA –A22

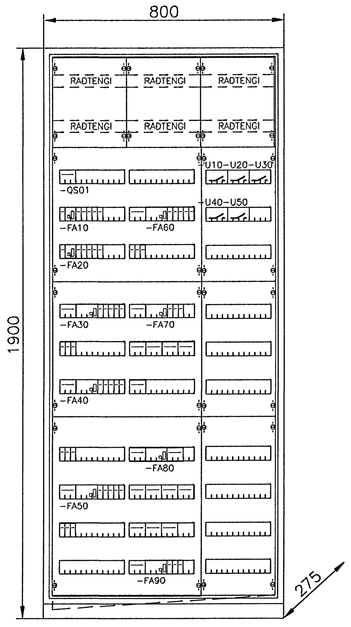

GREINATAFLA –A22
TIL VIÐMIÐUNAR

ÚTGÁFUFERILL

ÚTGÁFA:	DAGS:	SKÝRINGAR:	BR. AF	SAMÞ:
A	13.08.05	ÚTBOÐSTEIKNINGAR		
B	03.08.05	VINNUTEIKNINGAR		

DAGS. UNDIRSKRIFTAR: NAFN OG KT. SAMREMINGARHÖNNUÐAR:

UNDIRSKRIFT SAMREMINGARHÖNNUÐAR:

ÖLL AFRITUN TEIKNINGAR, AÐ HLUTA EÐA HEILD, ER HÁÐ SKRIFLEGU LEYFI HÖFUNDA.

Verkfræðistofa
Jóhanns Indriðasonar ehf
Síðumúli 1, 108 Reykjavík
Sími 568 7319, Fax 568 6887, Netfang vfj@vfj.is, Veffang www.vfj.is

HEITI VERKS:

HRAUNVALLASKÓLI
DREKAVÖLLUM 9
HAFNARFIRÐI

Byggingafulltrúi Hafnarfjarðar
Afgreitt þann
11 JÚL 2006

HEITI TEIKNINGAR:

RAFLAGNIR LÁGSPENNUTEIKNINGAR
EINLÍNUMYND
TAFLA –A22, 2.HÆÐ ÁLMA A

MKV:	VERKNR:	SKRÁNINGARNR:	ÚTGÁFA:
	5401	0DR1	B
HANNAÐ:	TEIKNAÐ:	YFIRFARIÐ:	NR. TEIKNINGAR:
BB	BB		G2-203
NAFN OG KT. SAMÞYKKJANDA: MAGNÚS KRISTBERGSSON 080257 3689			BLAÐNÚMER: 45
DAGS. UNDIRSKRIFTAR: 030805	UNDIRSKRIFT SAMÞYKKJANDA:		