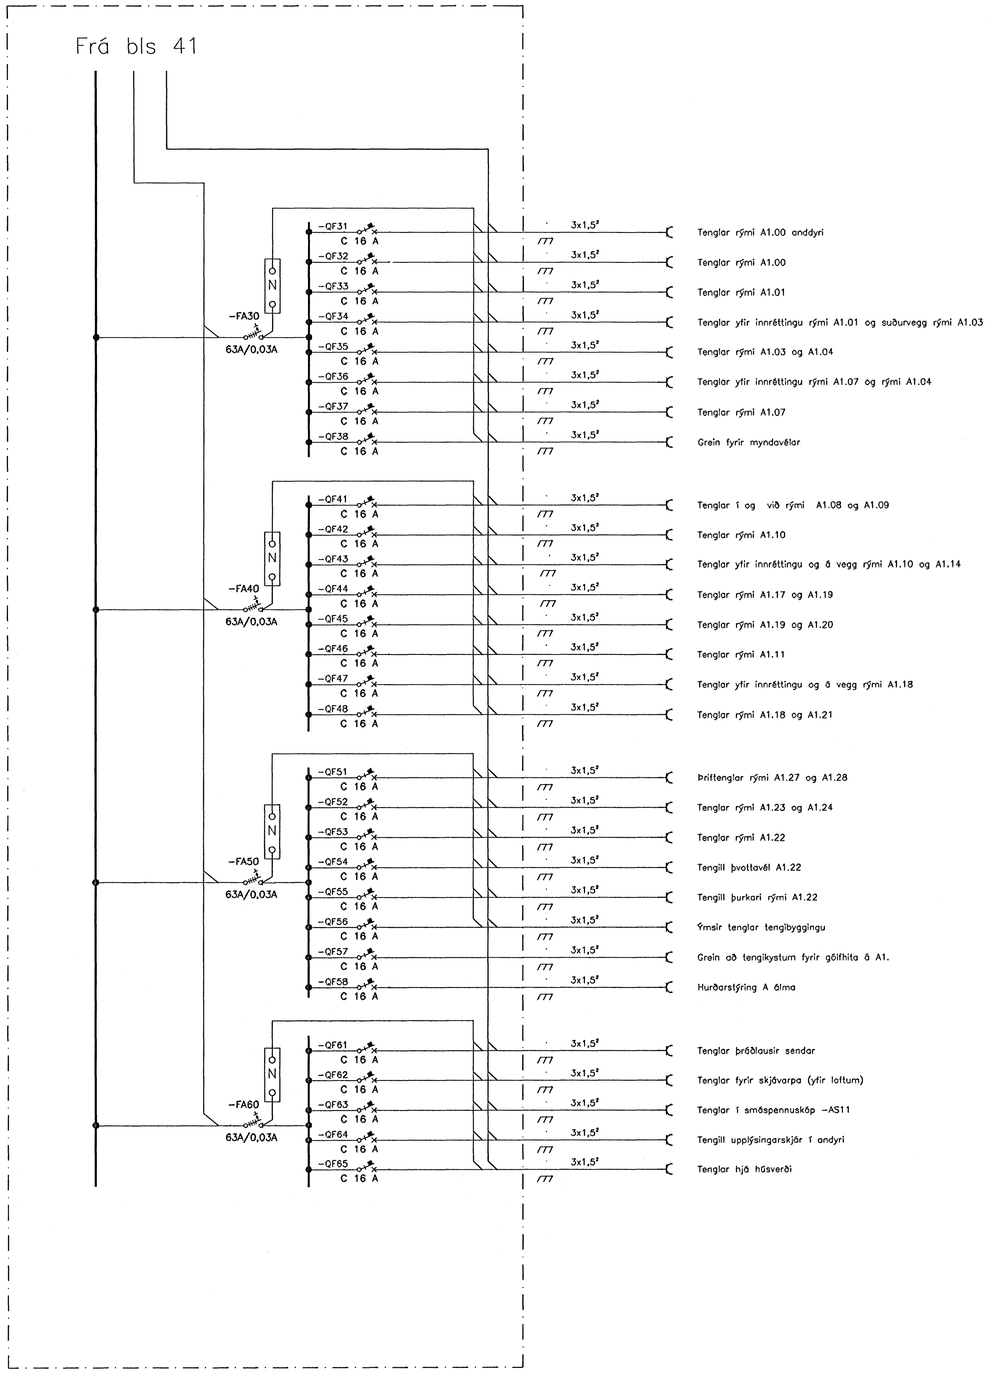

GREINATAFLA -A12

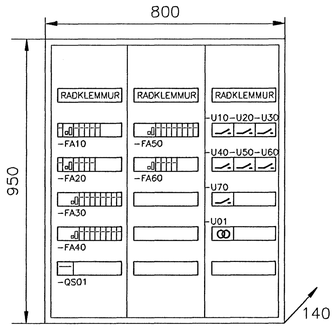

GREINATAFLA -A12
TIL VIÐMIÐUNAR

ÚTGÁFUFERILL

ÚTGÁFA:	DAGS:	SKÝRINGAR:	BR. AF	SAMÞ:
A	13.06.05	ÚTBOÐSTEIKNINGAR		
B	03.08.05	VINNUTEIKNINGAR		

DAGS. UNDIRSKRIFTAR: NAFN OG KT. SAMRÆMINGARHÖNNUÐAR:

UNDIRSKRIFT SAMRÆMINGARHÖNNUÐAR:

ÖLL AFRITUN TEIKNINGAR, AÐ HLUTA EÐA HEILD, ER HÁÐ SKRIFLEGU LEYFI HÖFUNDA.

Verkfræðistofa
Jóhanns Indriðasonar ehf
Síðumúli 1, 108 Reykjavík
Sími 568 7319, Fax 568 6887, Netfang vj@vj.is, Veffang www.vj.is

HEITI VERKS:

HRAUNVALLASKÓLI
DREKAVÖLLUM 9
HAFNARFIRÐI

Skrúningafulltrúi Hafnarfjarðar
Afgreitt þann

HEITI TEIKNINGAR:
RAFLAGNIR
EINLÍNUMYND
TAFLA -A12, 1.HÆÐ ÁLMA A

LÁGSPENNUTEIKNINGAR

MKV:	VERKNR:	SKRÁNINGARNR:	ÚTGÁFA:
	5401	0DR1	B
HANNAÐ: BB	TEIKNAÐ: BB	YFIRFARIÐ:	NR. TEIKNINGAR: G2-103
NAFN OG KT. SAMÞYKKJANDA: MAGNÚS KRISTBERGSSON 080257 3689			
DAGS. UNDIRSKRIFTAR: 030805	UNDIRSKRIFT SAMÞYKKJANDA:		BLAÐNÚMER: 42