



LJÓSLÖGN 1HÆD - ÖDNM.DWG

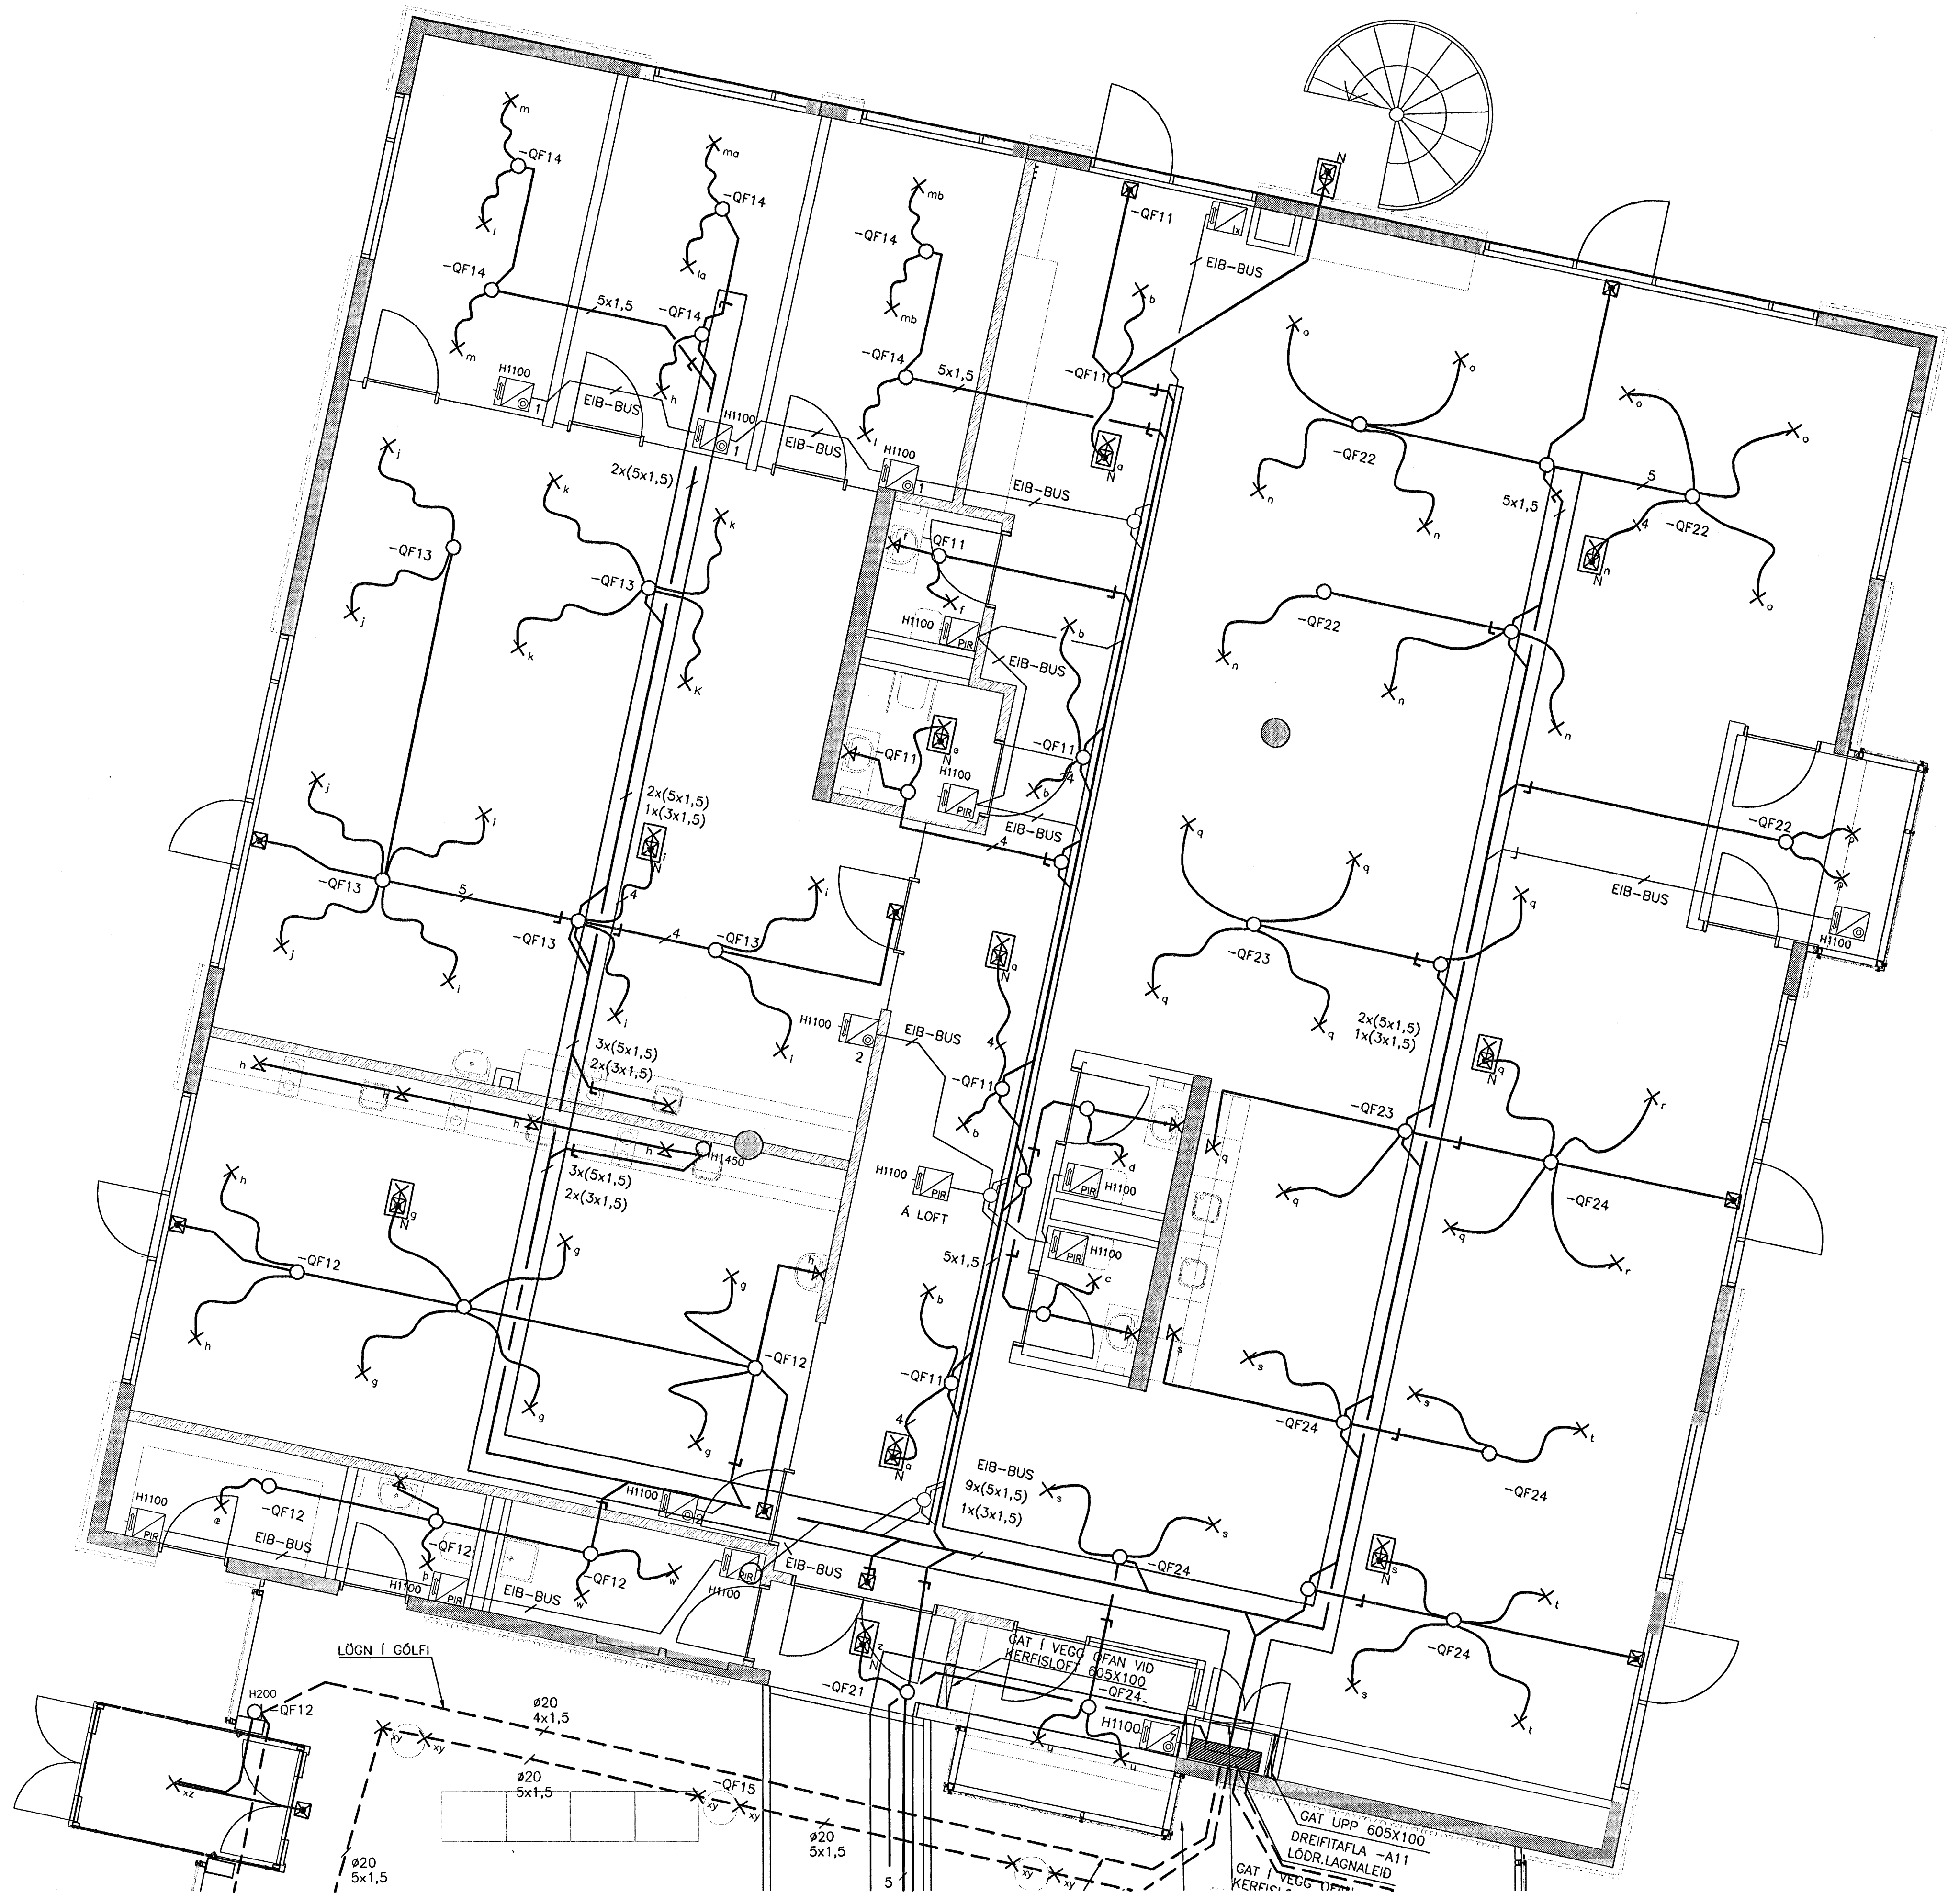

ÚTGÁFUERILL			
ÚTGÁFA:	DAGS:	SKÝRNGAR:	BR. AF SAMP:
A	13.08.05	ÚTBODSTEIKNINGAR	
B	03.08.05	VINNUTEIKNINGAR	
DAGS. UNDRSKRIFTAR: NAFN OG KT. SAMRÆMINGARHÖNNUGAR:			
UNDRSKRIFT SAMRÆMINGARHÖNNUGAR:			

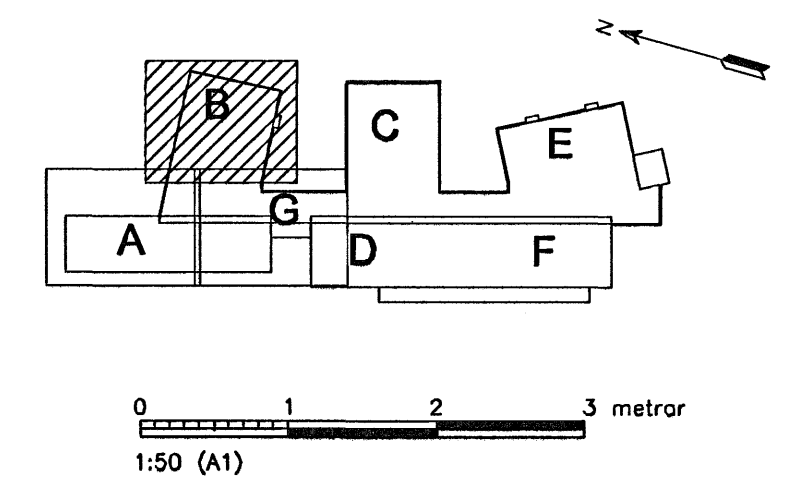

Verkfræðistofa
Jóhanns Indriássonar ehf
 Síðumúli 1, 108 Reykjavík
 Sími 568 7319, Fax 568 6887, Netfang vj@vj.is, Veffang www.vj.is

HEITI VERKS:
HRAUNVALLASKÓLI
DREKAVÖLLUM 9
HAFNARFIRÐI

HEITI TEIKNINGAR:		LJÓSPENNUTEIKNINGAR	
RAFLAGNIR LJÓSLÖGN 1. HÆD		Ljósfræðingur	
MRF: 1:50 A1	VERNRN: 5401	SKÝRNINGARVIR: ÖDNM	ÚTGÁFA: B
HANNAÐ: SJ	TEIKNAD: IM	YFIRFARÐ: MK	NR. TEIKNINGAR: E2-101
NAFN OG KT. SAMPTYKJANDA: MAGNÚS KRISTBERGSSON 080257 3689		BLAÐNÖMUR: 21	
DAGS. UNDRSKRIFTAR: 03.08.05		UNDRSKRIFT SAMPTYKJANDA:	

11 JUL 2005