



EL11 3x14W (T5). INNFELDUR Í 600x600mm KERFISLOFT. LJÓSHLÍF: TVÖFÓLD AL-PARABÓLUSPEGLRIST HÁLFMÖTT. IP20.

EL11+N 3x14W (T5). MED NEYDARAFLGJAJA Á EINNI PERU MED SJÁLFVIRKA HEDSLU OG UMTENGIBÓNAD. NEYDARAFLGJAFINN SÉ SJÁLFPRÓFANDI AD ÖDRU LEYTI EINS OG EL11.


EL11+D 3x14W (T5). MED DIMMANLEGUM RAFEINDASTRAUMFESTUM 1-10V DC AD ÖDRU LEYTI EINS OG EL11.

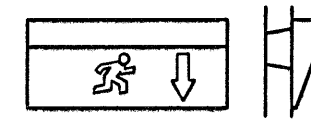


EL41 1x8W UDANÁLIGGANDI Á VEGG, SILOGANDI. ÚT-LJÓÐS MED NEYDARLÝSINGARBÓNADI. BÓNADURINN SÉ MED INNBYGGÐU HLEDSSLUTÆKI, RAFHLÖÐU OG UMTENGIBÓNADI. PERUR FYLGI. RAFHLADA HALDI LJÓSI LOGANDI Í AMK. 60 MIN. EFTIR STRAUMROF MERKI VISA FLÓTTALEID BEINT ÁFRAM, TIL HLIDAR EDA NIDUR EFTIR ADST. TÁKN SÉU HVÍT Á GRÆNUM GRUNNI. SÝNILEG BEGGJA MEGIN, (ÞAR SEM VID A). LESFJARLÆGD SÉ A.M.K. 20m (HÆÐ Á TÁKNI 10cm)

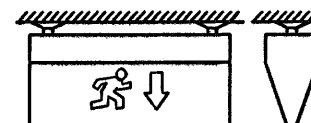

EL42 1x8W EINS OG EL41 NEMA NEDAN Á LOFT.

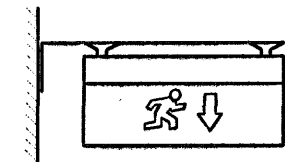


EL43 1x8W EINS OG EL41 NEMA Á FÆTI ÚT FRÁ VEGG.

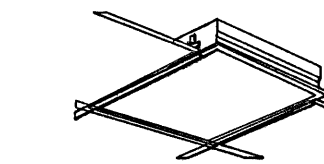

EL15 3x14W (T5). INNFELDUR Í 600x600mm KERFISLOFT. MED HERTU GLERI UNDIR SPEGILLJÓSHLÍF. IP54 ÖDRU LEYTI EINS OG EL11.


EL15+N 3x14W (T5). MED NEYDARAFLGJAJA Á EINNI PERU MED SJÁLFVIRKA HEDSLU OG UMTENGIBÓNAD. NEYDARAFLGJAFINN SÉ SJÁLFPRÓFANDI AD ÖDRU LEYTI EINS OG EL15.

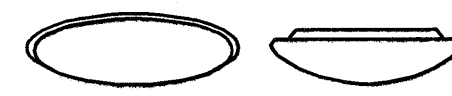

EL51 2x36W (TC) Á LOFT. MED JÁRNBOTNI. (EKKI PLAST). LJÓSHLÍF: OPALLITAD "THERMOPLASTIC" MED HÁRRI NÝTNI. SEM GULNI EKKI MED ALDRINUM. VARNARSTIG: IP40


EL51+N 2x36W (TC) EINS OG EL51 NEMA MED NEYDARAFLGJAJA.

EL52+N 1x36W (TC) MED NEYDARAFLGJAJA AD ÖDRU EINS OG EL51

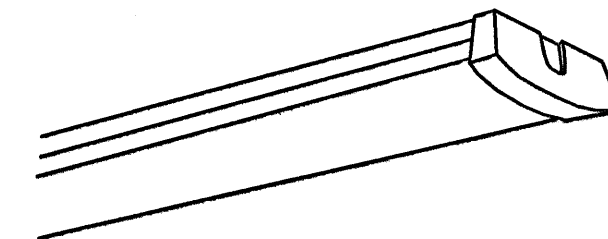


EL53 2x28W (T5), UTANÁLIGGJANDI, HÚS ÚR "ALUZINK" EDA JÁRNI, GAFLAR ÚR PLASTI LJÓSHLÍF: GLÆRT PRISMAPLAST VARNARSTIG: IP44

EL53+N 2x28W (T5). EINS OG EL53 NEMA MED NEYDARAFLGJAJA.

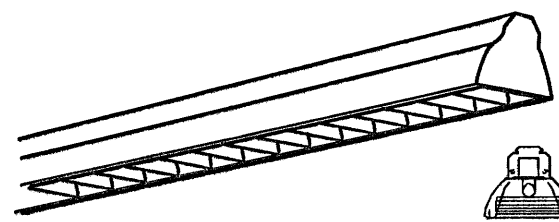


EL55 1x35W (T5), LAMPI Í BRAUT SEM ER INNFELLD Í LOFT. BRAUT ÚR STÁLI MED 5 VÍRUM. SPEGILL MED ÞVERRIST.

EL55+N 1x35W (T5). EINS OG EL55 NEMA MED NEYDARAFLGJAJA.

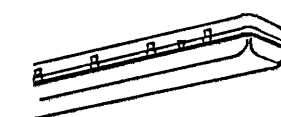


EL56 2x18W LÝSING ÚTI, Á VEGG EDA LOFT. LJÓSHLÍF: OPALLITUD PRISMA PLAST (POLYCARBONATE). VARNARSTIG: IP67

EL57 1x36W AD ÖDRULEITI EINS OG EL56

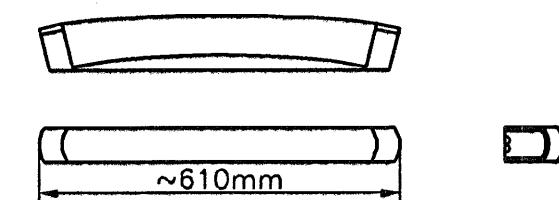


EL71 1x14W (T5) VID SPEGLA, GRÁIR ENDAR. LJÓSHLÍF: OPALLITUD PLAST (POLYCARBONATE). VARNARSTIG: IP44

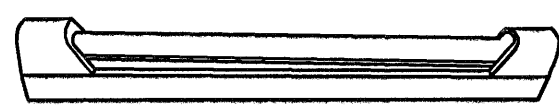

EL72 1x21W (T5), KAPPALÝSING OG UNDIR EFRI SKÁPA OG HILLUR LJÓSHLÍF: OPALLITUD PLAST. (POLYCARBONATE) EDA GLÆRT. VARNARSTIG: IP21 GEGNUMGANGANDI TENGING. HÁMARKSSTÆRD 22x42mm(HxD)

EL73 1x35W (T5), AD ÖDRU LEYTI EINS OG EL72

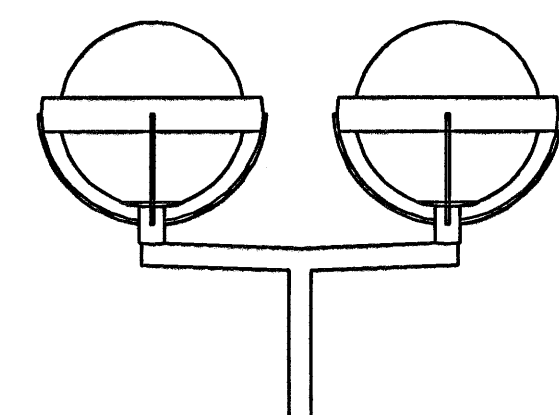

EL81 STÓLPALJÓÐS, 2x Ø 500mm OPALKÚLUR 1x100 (HIE/4000K) Á ARMI. STÓLPI 2500mm (RÖR), Ø 60/76mm MED FLANGS TIL FESTINGAR Á GÓLF.

ALMENNAR SKÝRINGAR.

LEKASTRAUMUR FRÁ RAFEINDARSTRAUMFESTU SÉ UNDIR 1mA. VERKTAKI SAMRÆMI LAMPA VID LOFTAGERDIR.

ÚTGAFUFERILL			
ÚTGAFI:	DAGI:	SKÝRINGAR:	BR. AF SAMP:
A	13.08.05	ÚTBODSTEIKNINGAR	
B	03.08.05	VINNUTEIKNINGAR	

DAGI, UNDRSKRIFTAR: NAFN OG KT. SAMRÆMINGARHÖNDUÐAR:

UNDRSKRIFT SAMRÆMINGARHÖNDUÐAR:

ÖLL AFRITUN TEIKNINGAR, AD HLUFA EDA HEILD, ER HÁÐ SKRIFLEGU LEYFI HÖFUÐA.

Verkfræðistofa Jóhanns Indriássonar ehf

Stíumúli 1, 108 Reykjavík
Sími 568 7319, Fax 568 6887, Netfang vj@vj.is, Veffang www.vj.is

HREIÐI VERKS:

HRAUNVALLASKÓLI
DREKAVÖLLUM 9
HAFNAREIRDI

HREIÐI TEIKNINGAR:

RAFLAGNIR LAMPAR - ÚTLIT

LAGSPENNUTEIKNINGAR
11 JUL 2006

MRV:	VERKNR:	SKRANINGARNR:	ÚTGAFI:
	5401	ODOX	B
HANNAÐ:	TEIKNAD:	YFIRFARÐ:	NR. TEIKNINGAR:
OJS	OM	ML	H2-101
NAFN OG KT. SAMÞYKKJANDA:			BLAÐNÖMER:
MAGNÚS KRISTBERGSSON 090257 3689			19
DAGI, UNDRSKRIFTAR:	UNDRSKRIFT SAMÞYKKJANDA:		
03.08.05	Magnús Kristbergsson		