

ALMENNT

GILT NEMA ANNARS SÉ GETID:

HÆDARMÁL MIDAST VID FRÁGENGID GÓLFI, MIÐJA DÓS OG NEDRI BRÓN Á RENNUN. ÖLL MÁL ERU Í MM.

HÆD AD MIÐJU ROFA ER 1100 mm
HÆD AD MIÐJU TENGILLS 200mm
HÆD AD MIÐJU TENGILLS YFIR ELDHÓSBORDI 1100mm

LAGNIR ERU BLANDADAR STRENGJA OG PÍPULAGNIR SJÁ SKÝRINGARMYNDIR Í SÉRTEIKNINGUM.

ALLIR STRENGIR ERU BRUNATREGIR. ÖMERKTIR STRENGIR ERU AF GERDINNI 3x1.5 mm² CU. ÖMERKTIR VÍRAR Í PÍPUM ERU 3x1.5 mm² CU. ÖMERKTAR PÍPUR SKULU VERA 16mm.

ALMENNT GILDIR AD STRENGIR DRAGIST Í PÍPUR FRÁ STIGUM AD FYRSTU DÓS, (SÉ UM PÍPUR AD RÆDA) EFTIR ÞAD SKAI DRAGA VÍRA Í PÍPUR.

BORGÚT FYRIR EINSTAKA STRENGI EDA PÍPUR, SKULU VERA INNIFALIN Í LIDNUM FYRIR PÍPUR EDA STRENGI Í TILBODSSKRÁ. ÞETTA SKAL A60 MED LÖGNUM MILLI BRUNAHÓLFA OG REYKÞETTA MILLI ALLRA RÝMA.

- ✓ LÖGN FER UPP
- ↘ LÖGN FER NIÐUR
- LÖGN Í GÓLFI
- LÖGN ÚR STEYPU Í UTANLIGGJANDI LÖGN.

SMÁSPENNA

- C TENGILL EINF. FYRIR GAGNAFLUTNINGSNET.
- C TENGILL TVÖF. FYRIR GAGNAFLUTNINGSNET..
- S HÁTALARI FYRIR HLJÓÐKERFI.
- S SKÓLABJALLA
- G ÓTIKLUKKA, IP65, ø600mm H3000
- G INNIKLUKKA Á VEGG, H2200
- G INNIKLUKKA Á FÆTI Á VEGG, TVÖFÖLD, SÝNILEG FRÁ BÁÐUM ÁTTUM, HÆD 2400
- S SKJÁVARPI FESTUR Í LOFT
- C S TENGILL FYRIR SKJÁVARPASNÖRU
- C L LOFTNETSTENGILL
- MV MYNDAVÉL, TENGIST GAGNAFLUTNINGSNETI
- C H TENGILL FYRIR HLJÓÐ
- D MAGNARI FYRIR HLJÓÐKERFI
- H ÞRÝSTIROFI FYRIR OPNUN HURDAR, H1100mm

ALLAR PÍPUR ERU Ø20 PLASTPÍPUR NEMA ANNAD KOMI FRAM Á TEIKNINGU. ÞAR SEM SÝNDIR ERU TENGLAR FYRIR MYNDAVÉLAR ÓTI MÁ NOTA SNÖRUTENGLA OG KLER IP65. TENGLAR FYRIR GAGNAFLUTNINGSNET ERU RJ45 Cat6, JAFNT NOTADIR FYRIR TÖLVUNET OG SÍMA. ADAL-SMÁSPENNUSKÁPUR VERÐUR Í KJALLARA EN MINNI SMÁSPENNUSKÁPAR VERÐA Á HVERRI HÆD Í BYGGINGUM A OG B. ALLIR STRENGIR Í FJÖLNOTA STRENGKERFI ERU Cat6. STRENGIR MILLI TAFLA ERU LJÓSLÉIDARAR. SÖL SIMASTRENGUR FRÁ ADAL-SMÁSPENNUSKÁP AD SÖNDAR OG MYNDAVÉLAR TENGJAST Í GAGNAFLUTNINGSTENGIL OG LAGSPENNUTENGIL

ALLIR STRENGIR Í LOFTNETSKERFI ERU 75 Ohm COAX. STRENGUR FYRIR ÖNNUR SMÁSPENNUSKÁPAR ER SAMKVÆMT DEILIHÖNNUN OG KRÖFUM FRAMLEIÐANDA BUNADARINS.

INNBRÖTAVIÐVÖRUNARKERFI

- HREYFISKYNJARI, (PIR), SVID 90°m VID LOFT NEMA ANNARS SÉ GETID Á TEIKN.
- AS AFSTILLISTÖÐ. HÆD 1400mm
- SÍRENA FYRIR INNBRÖTAVIÐVÖRUN.
- V VATTNSSKYNJARI Á GÓLFI.
- SEGULNEMI Í HURDARKARMI.
- KL KORTALESARI, HÆD 1400 NEMA ANNAD KOMI FRAM
- A AFLESINGARROFI FYRIR ADGANGSSTÝRINGU (ÞRÝSTIROFI) H1100
- R RAFSKRÁ FYRIR ADGANGS OPNUN
- RÓFI Í HURDARLÆSINGU
- R HREYFISKYNJARI (PIR) SVID 360° Í LOFTI
- R HREYFISKYNJARI, MED HYLJUNARVÖRN (ANTIMASK) (PIR) SVID 90° VID LOFT

STRENGIR ERU CAT5e. ALLAR PÍPUR ERU Ø20 PLASTPÍPUR NEMA ANNARS SÉ GETID Á TEIKNINGU. STRENGUR TENGIST BEINT Í SKYNJARA/SÍRENU (EKKI DÓS). 90° HREYFISKYNJARAR SKULU HAVA 10M LÁGMARKSDRÆGNI OG LÁGMARK 7 VÖKTUNARGEISLA. 360° HREYFISKYNJARAR SKULU HAVA LÁGMARK 12 M DRÆGNI.

TENGLALÖGN

- 4P TENGLAR 3P/230V/16A CEE (SCHUKO)
- 4P TENGLAR 4P/400V/32A CEE (CEKON)
- 5P TENGLAR 5P/400V CEE (CEKON)
- DÓS Á LOFTI, VEGG EDA STIGA
- S STÝRIBÓNADUR T.D. HURDASTÝRING
- M RAFMAGNSTAFLA
- M MÓTOR
- L LÆSANLEGUR ÖRYGGISROFI

GILT NEMA ANNARS SÉ GETID:

HÆD TENGLA SKAL VERA 200mm NEMA ANNAD SÉ TEKID FRAM.

MÁLSTRAUMUR TENGLA SÉ 16A.

LJÓSALÖGN

- NEYDARLÝSINGARBÓNADUR (MED INN. RAFHLÖÐUM).
- QFXX H1100 HEFDBUNDINN LAMPI AUK NEYDARLÝSINGARBÓNADS.
- QF LJÓS KEMUR Í LOFT.
- QF H1900 LJÓS KEMUR Á VEGG. HÆD 1900 NEMA ANNAD SÉ TEKID FRAM.
- QF TENGIDÓS Í LOFT EDA Á STIGA.
- H1100 = HÆD FRÁ GÓLFI, a=KVEKING,
- QFXX = GREINAR NÚMER. ELXX = LAMPAGERD.
- EIB ROFA EINING 2 = FJÖLDI KVEIKINGA HÆD 1100 NEMA ANNAD SÉ TEKID FRAM.
- EIB HREYFISKYNJARI HÆD 1100 NEMA ANNAD SÉ TEKID FRAM.
- EIB ACTOR 2 = FJÖLDI SNERTA.
- EIB DIMMER MED SNERTU.
- EIB LJÓSNEMI, VID LOFT/GLUGGA, SJÁ BYRTU UTANFRÁ.
- EIB TENGING VID RS232.
- EIB BUS TENGING.

BRUNAVIÐVÖRUNARKERFI

- BRUNABJALLA HÆD 2200.
- HANDBRUNABODI HÆD 1400.
- TENGIDÓS Á STIGA, Í VEGG EDA Á LOFTI.
- ADGERDAREINING TENGÐ BRUNASLAUFU
- VISTFANGSEINING TENGÐ BRUNASLAUFU
- STOKKASKYNJARI OPTÍSKUR TENGÐUR BRUNASLAUFU
- REYKSKYNJARI OPTÍSKUR
- REYKSKYNJARI JÓNÍSKUR
- HITSKYNJARI
- ÓTSTÖÐ BRUNAVIÐVÖRUNARKERFIS
- REYKRÆSTROFI TENGÐUR REYKRÆSTIKERFI

STRENGIR ERU HALOGENFRÍIR OG BRUNATREGIR SKV. IEC 323-3. STRENGUR FYRIR BRUNASKYNJARA ER 2x0,8. STRENGUR FYRIR BJÖLLURÁS ER 4x0,8 EDA 2x(2x0,8) ALLAR PÍPUR FYRIR STRENGI ERU Ø20 PLASTPÍPUR NEMA ANNAD KOMI FRAM Á TEIKNINGU. VELJA SKAL MINNST TVEGGJA SLAUFU VISTFANGS-BRUNASTÖÐ MED STÆKKUNARMÖGULEIKA. ADALBRUNASTÖÐ ER STAÐSETT Í KJALLARA OG ER NETTENGÐ VID ÓTSTÖÐ Í ADALINGANGI. SKYNJARASLAUFUM SKAL VERA SKIPT UPPI Í HLUTA MED EINANGRUNAREININGUM ÞANNIG AD HÁMARK 20 SKYNJARAR SEU Í HVERJUM HLUTA.

LAMPA- OG RENUPLAN

- LAMPAGERDIR SAMKVÆMT LAMPALÝSINGUM Á TEIKNINGU NR. 5401xxxx BL.NR.xx
- SB 600: STRENGJABAKKI ÚR JÁRNI 600x40 mm
- SB 400: STRENGJABAKKI ÚR JÁRNI 400x40 mm
- SB 300: STRENGJABAKKI ÚR JÁRNI 300x40 mm
- SB 200: STRENGJABAKKI ÚR JÁRNI 200x40 mm
- SS 600: STRENGJASTIGI ÚR JÁRNI 600x55 mm
- SS 400: STRENGJASTIGI ÚR JÁRNI 400x55 mm
- LS 120: LAGNASTOKKUR ÚR ALÚ 120x90 mm
- RS 160: RAFSTOKKUR ÚR ALÚ RSR 160: 160x90 mm M. RIST RS 160: 160x90 mm AN RISTAR
- NÁKVEM STAÐSETNING LAMPA Í LOFTUM SKAL VERA Í SAMRÆMI VID LOFTAPLAN ARKITEKTA.
- STAÐSETNING STRENGJABAKKA Í LOFTUM ER EKKI MÁLSETT.


ALMENNT SKULU BAKKAR VERA NEDST Í LOFTUM. ÁÐUR EN UPPSETNING PEIRRA HEFST BER VERKTAKA AD SAMRÆMA UPPSETNINGU VID ÖNNUR KERFI TIL AD ÖTILOKA AREKSTRA. MILLUSKILRÖM Í STIGUM OG BÖKKUM ERU EKKI SÝND Á TEIKNINGUM, EN ÞAU SKULU STAÐSETT ÞANNIG AD Í BÁÐUM HÖLFUM SÉ PLÁSS FYRIR VIÐBÓTARSTRENGI STERDIR Á STIGUM OG BÖKKUM ERU MÁLGEFANDI SEM LÁGMARK. RAFSTOKKAR Á GLUGGAVEGGJUM STAÐSETJAST VID SÖLBEKKI. SJÁ TEIKNINGU ARKITEKTA.

ÓTGÁFUFRILL

ÓTGÁFA:	DAGS:	SKÝRINGAR:	BR. AF:	SAMM:
A	13.08.05	ÚTBODSTEIKNINGAR		
B	03.08.05	VINNUTEIKNINGAR		

DAGS. UNDIRSKRIFTAR: NAFN OG KT. SAMRÆMINGARHÖNNUNAR:

UNDIRSKRIFT SAMRÆMINGARHÖNNUNAR:

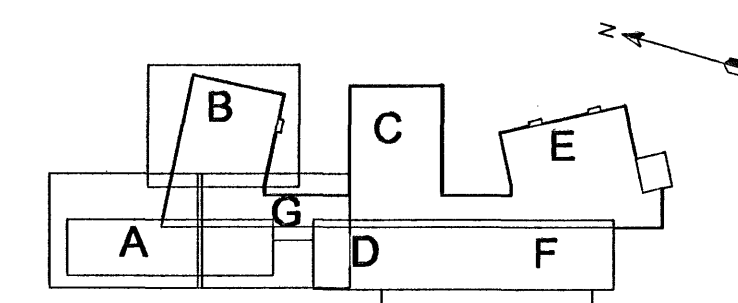

ÖLL AFRITUN TEIKNINGAR, AD HLUTA EDA HEILD, ER HÁD SKRIFLEGU LEYFI HÖFUNDAR.

Verkfræðistofa
Jóhanns Indriássonar ehf
Sólumúli 1, 108 Reykjavík
Sími 558 7319, Fax 558 6887, Netfang vj@vj.is, Veffang www.vj.is

HEITI VERKS:
HRAUNVALLASKÓLI
DREKAVÖLLUM 9
HAFNARFIRDI

HEITI TEIKNINGAR:
RAFLAGNIR LAG/SMÁSPENNUTEIKNINGAR
SKÝRINGABLAÐ

MYN:	VERKNR:	SKRÁNINGARNR:	ÓTGÁFA:
	5401	0DR2	B
HANNAÐ:	TEIKNAD:	YFRFARÐ:	
OJS	IM	Mk	
NAFN OG KT. SAMBYGGJANDA:	UNDIRSKRIFT SAMBYGGJANDA:		NR. TEIKNINGAR:
MAGNÚS KRISTBERGSSON 080257 3689	Magna Kristbergsson		H0-101
DAGS. UNDIRSKRIFTAR:	UNDIRSKRIFT SAMBYGGJANDA:	BLAÐNÚMÉR:	
030805	Magna Kristbergsson	02	