undirritun samræmingarhönnuðar:

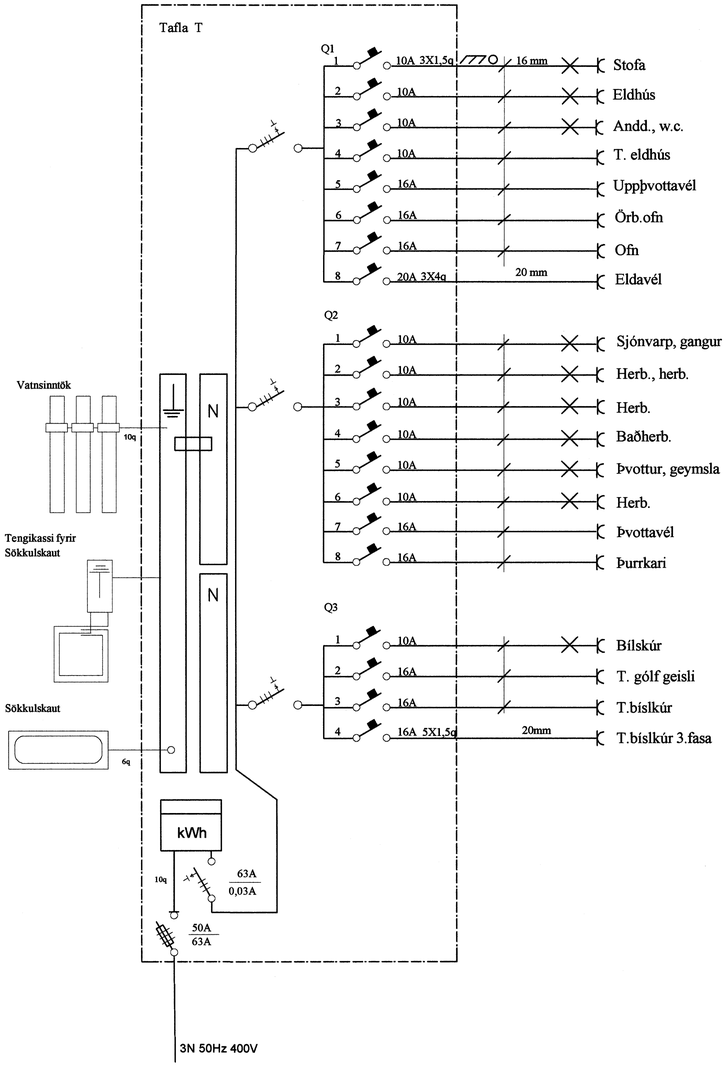

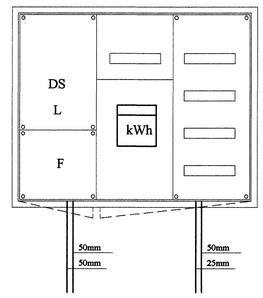

Útlit á töflukassa T mkv. 1:10

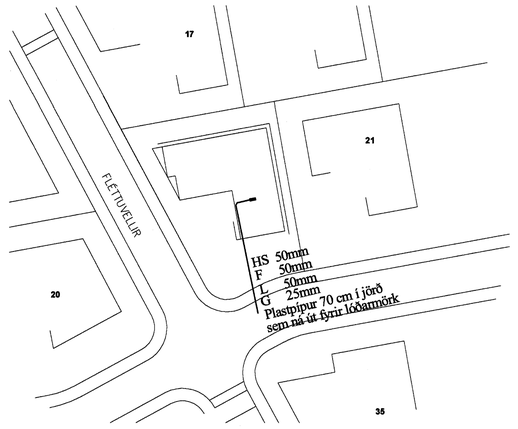

Afstöðumynd mkv. 1:500

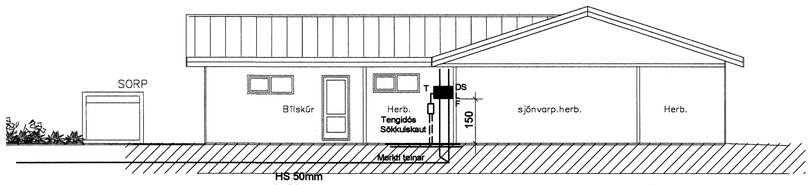

HS 50mm
L 50mm
F 50mm
G 25mm
Plastpípur 70 cm í jörð
sem ná út fyrir lóðarmörk

Snið a-a mkv. 1:100

Snið af töfluvegg

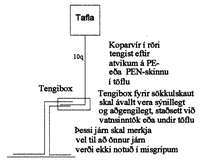

Grunnmynd sökkulveggja

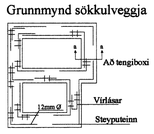

Snið í töfluvegg

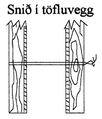

Sýnd eru 2 neðstu steypustyrktarjárn í steypumót ofan á neðstu mótavirum

Virlásar

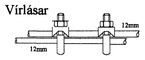

Samtenging steyputeina.
Setja skal tvo virlása á hver samskeyti

Br.	Dags.	Breyting	Br.	Sþ.

FLÉTTUVELLIR 19
221 HAFNARFIRÐI
RAFLAGNIR
EINLÍNUMYND, SNIÐ, AFSTÖÐUMYND, TAFLA

Elýs ehf Raflagnateikningar
Furuvellir 17 221 Hafnarf.
s. 555-4750 gsm. 897-6530

Hannað:	Teiknað:	Yfirfarið:
þKK	KÓþ	þKK

Samþykkt: Kt.: 040851-4969
Tölvuskrá:

Mkv.	Blaðstærð:
1:500,1:100,1:10,1:1	A1
Dags. SEPT.2006 / Nr: 113-0805	Blað: 104

C:\2006\Kristín RAFLAGNATEIKNINGAR\113-0805 Fléttuvellir 19\raflagnir\raflagnir.dwg, 14.9.2006 13:47:26, Canon Large Format W6200PG.pc3