


TAFLA T1

3PEN ~ 50Hz
3x400/230V AC

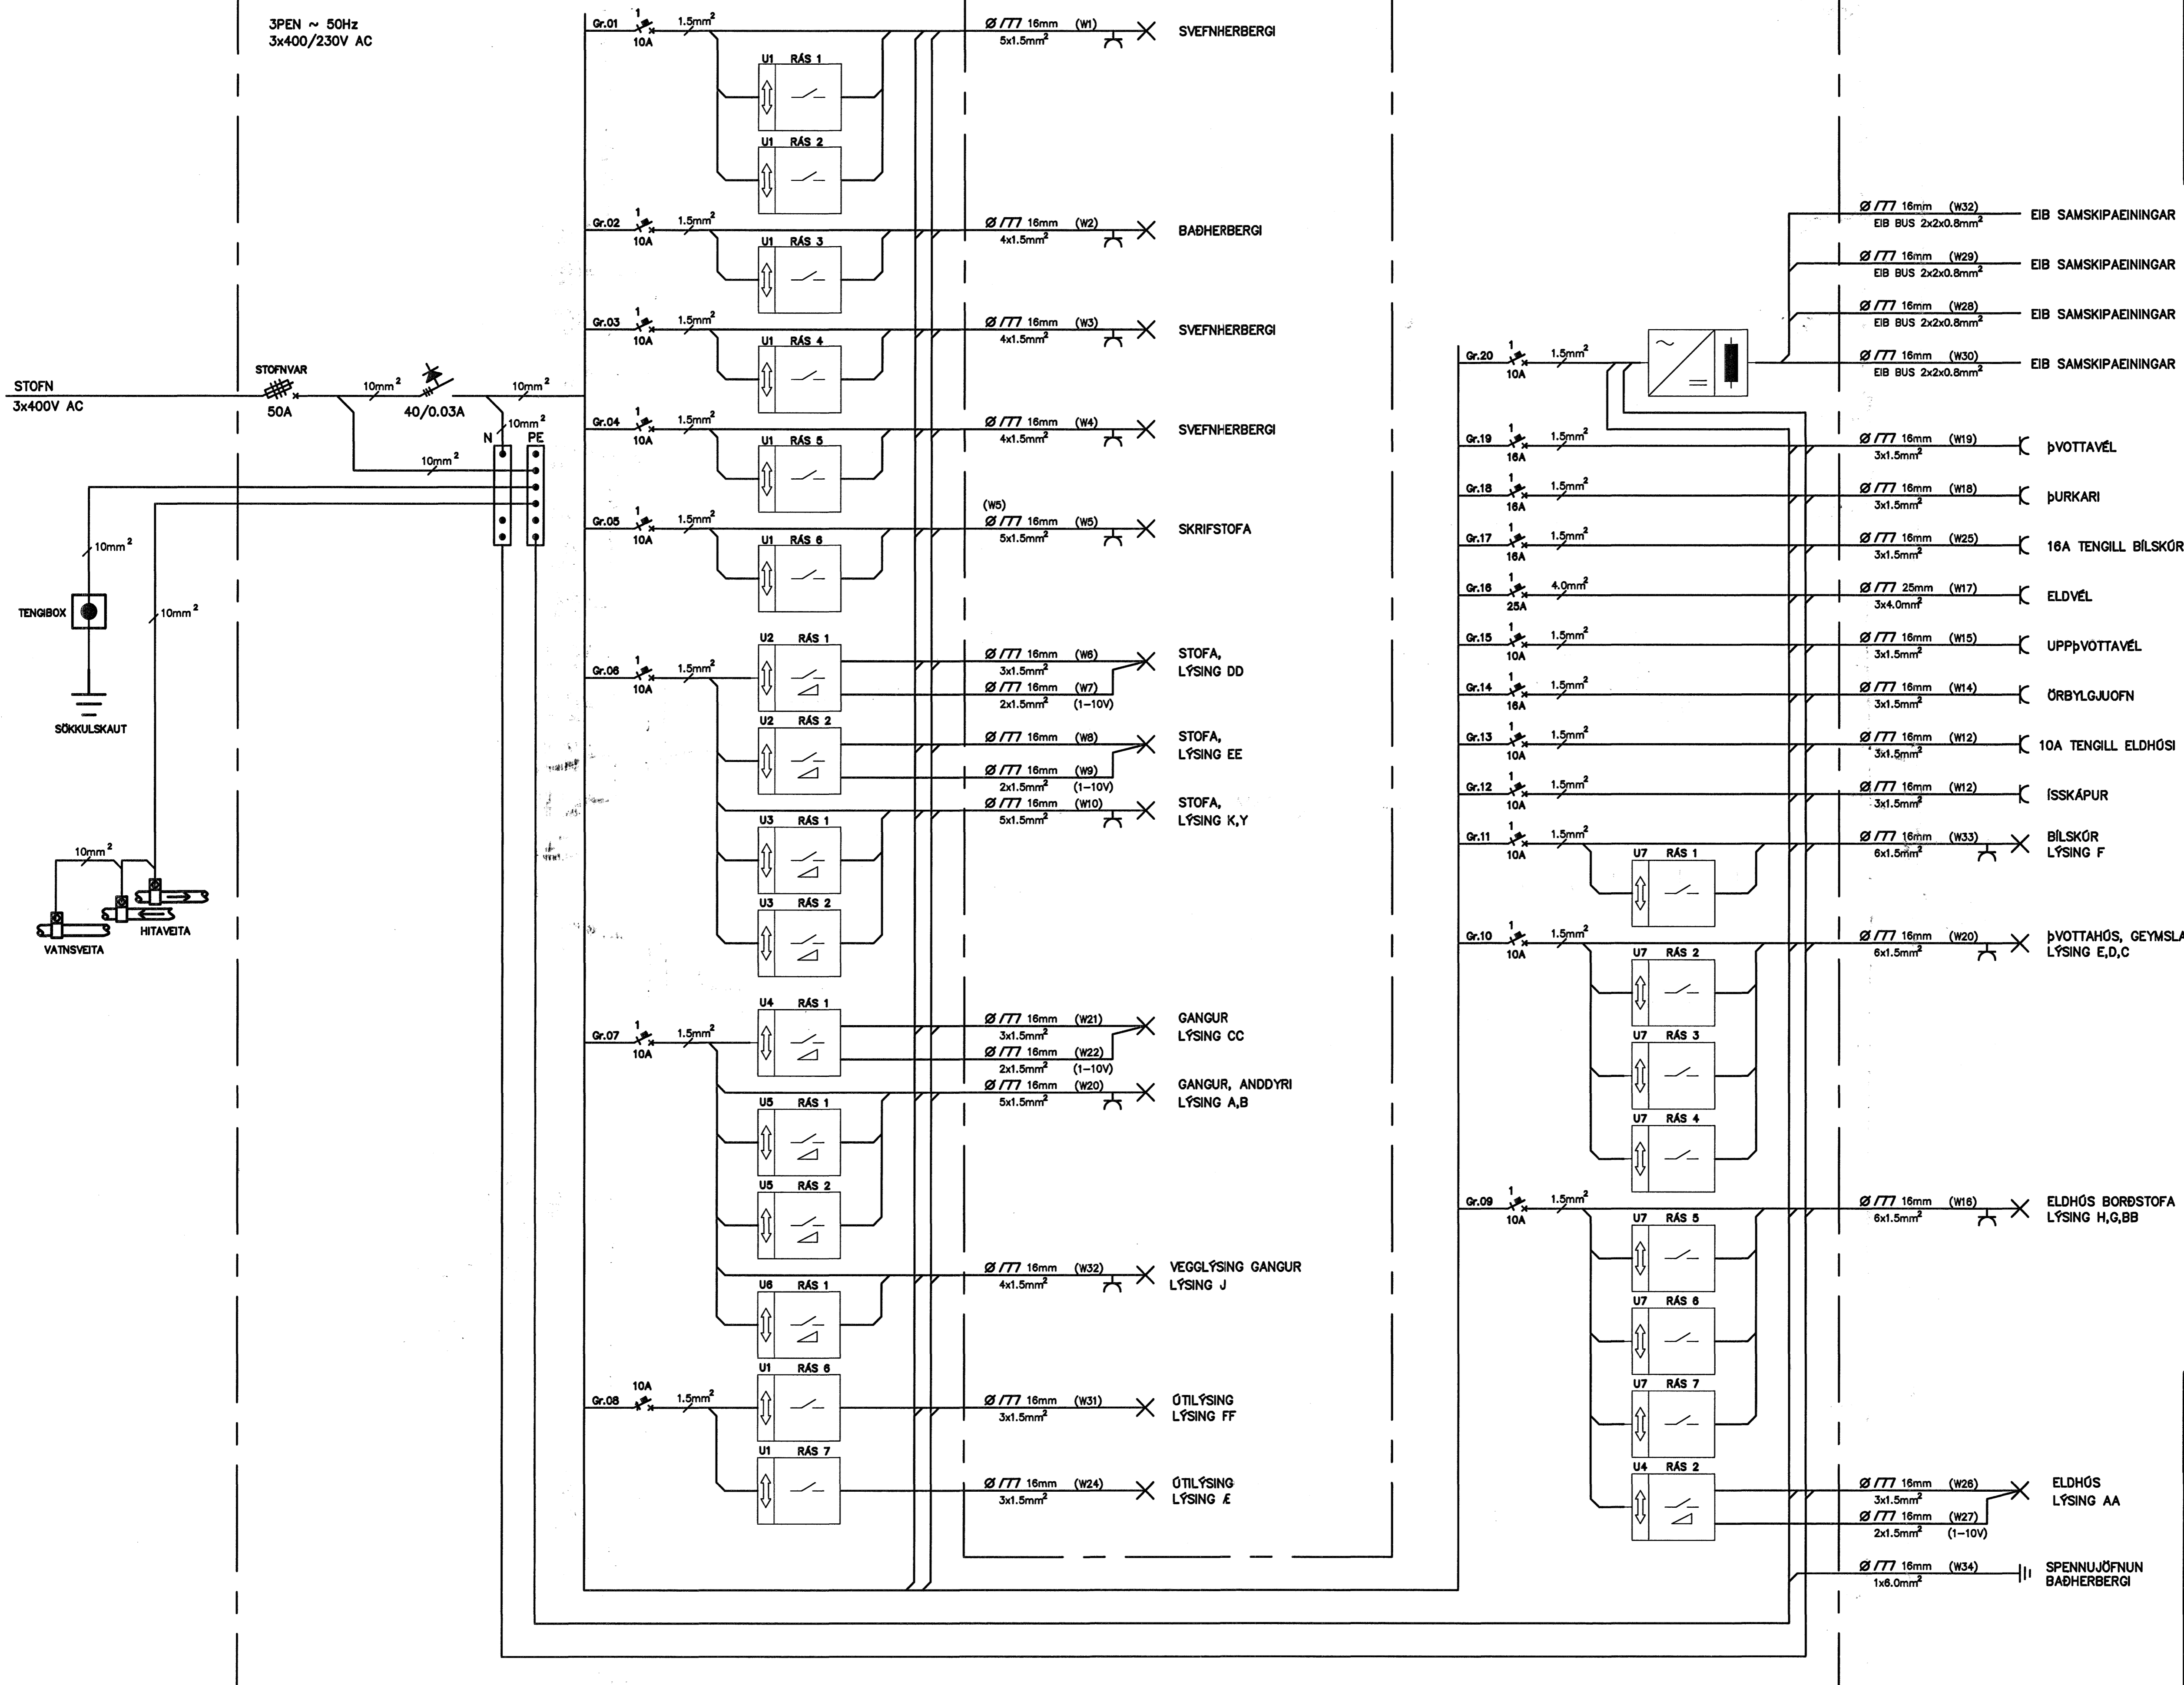

AK *Guðrún Einarsson*
A-10-2007

NR.	DAGS.	BREYTING.	HANNAÐ	SAMB.
A				
VERKAUPI Einar Fléttuvellir 21		BLAÐ 3	FL. BLAÐ 5	
VERKFEI Rafagnateikningar Tafla T1 Aðaltala		BLAÐSTÖÐ A1	TEKNI NR. 060403-03	
TEKJAB. SJ	YFIRFARIB -	DAGS. 03.04.2006		
HANNAÐ Sigurður Jóhannsson 060767-5749				
UNDRISKRIFT <i>Sigurður Jóhannsson</i> 060767-5749				