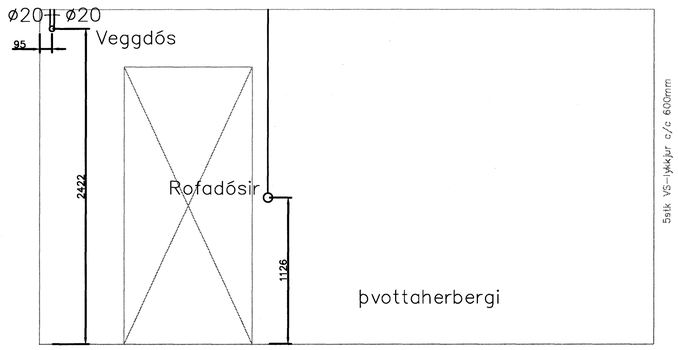

IV-101 þvottaherbergi

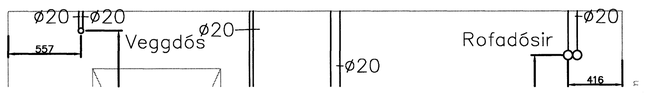

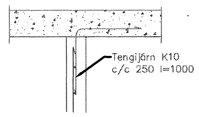

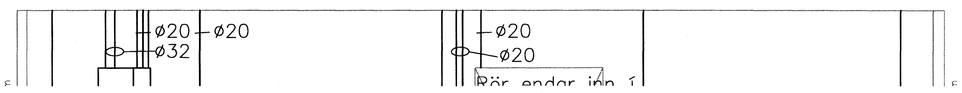

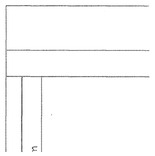

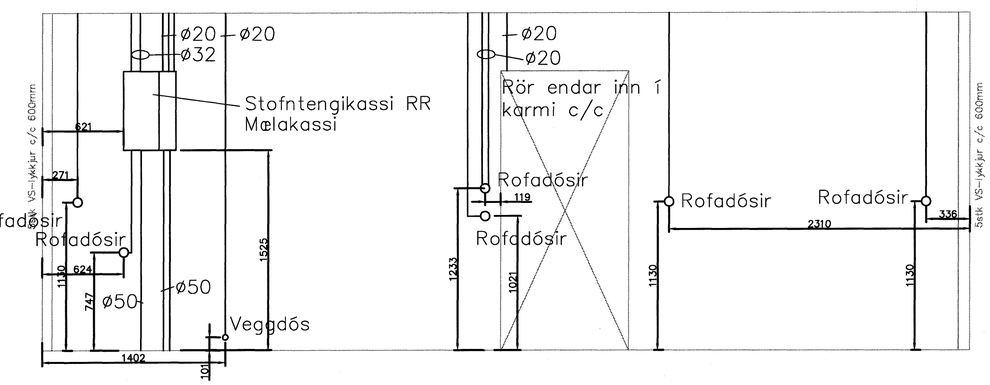

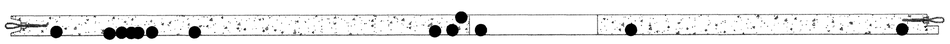

IV-102

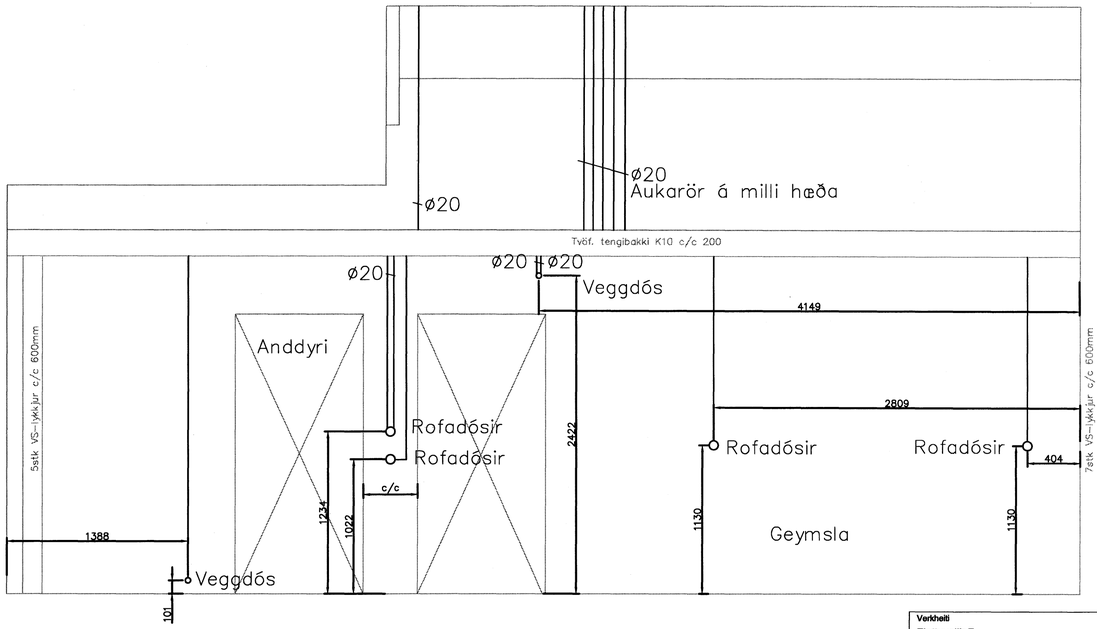

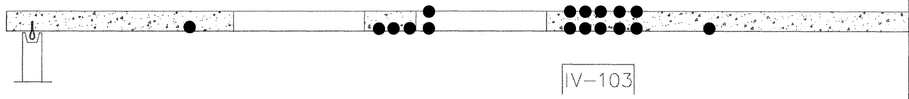

IV-103

Snið 1:20

Verkheiti: Flettuvellir 7		
Verkhluti/Verknúmer: Einingar		
Blað.nr. 11/7	Dags. 10 des 2005	Kvarði
Yfirfarið	Samþ.	Breyting

munus
Miðvangi 125 220 Hafnarfirði
kt. 700402-5090
Sími 565 1846, fax 565 0940 gsm 898 0976
http://www.munus.is, e-mail munus@munus.is
Hönnuður Sigurjón Harðarson, kt. 060361-2749