



GRUNNMYND
MKV. 1

ÓTGÁFUFERILL			
NÚMÉR:	DAGS:	SKYRINGAR:	HANNAÐ:
B1	10.10.2006	BYGGINGARTEIKNING	PB
DAGS. UNDRISKRIFAR:		NAFN OG KT. SAMRÆMINGARHÖNNUÐAR:	
UNDRISKRIFT SAMRÆMINGARHÖNNUÐAR:		<i>[Signature]</i>	

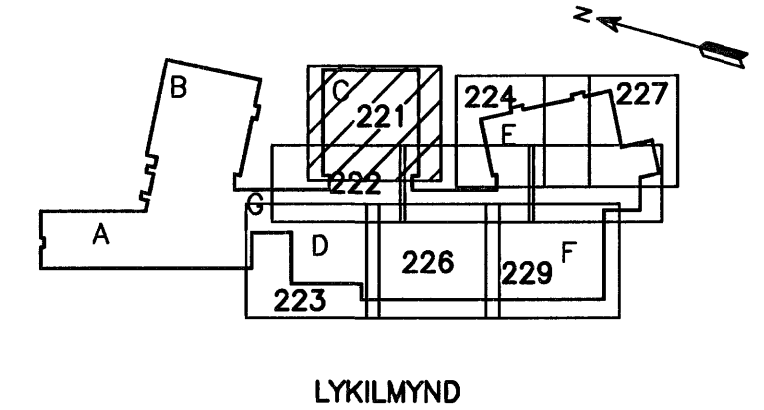

Samþykkt þann
10 AUG. 2007
Byggingulltrúinn í Hafnarfirði
F.h. Sigurbjartur Halldórsson

ALMENNAR SKÝRINGAR SJÁ TEIKN. P2-201

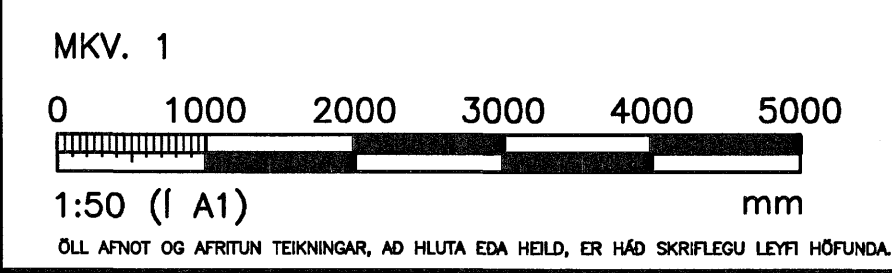

HÖNNUN
GRENSÁSVEGI 1 108 REYKJAVÍK SÍMI: 510 4000 FAX: 510 4001
VEFFANG: www.honnun.is NETFANG: honnun@honnun.is

HEITI VERKS:
HRAUNVALLASKÓLI 2. ÁF.
DREKAVELLIR 9, HAFNARFIRÐI

HEITI TEIKNINGAR:
FRÁVEITULÖGN:
1. HÆÐ, GRUNNMYND

MELT:	TEIKNAD:	GEYMSLUNUMER:	VNR:
HANNAÐ: PB	SKYRINGAR: LS	MKV: 1:50	NR. TEIKNINGAR: 3.151.218
DAGS. UNDRISKRIFAR: 10. Jan. 2007	NAFN OG KT. HÖNNUÐAR: HÖNNUN hf	430572-0169	P2-221
UNDRISKRIFT HÖNNUÐAR:	ÓTGÁFA:	B1	