



A
B
C
D
E
F
G


1 2 3 4 5 6

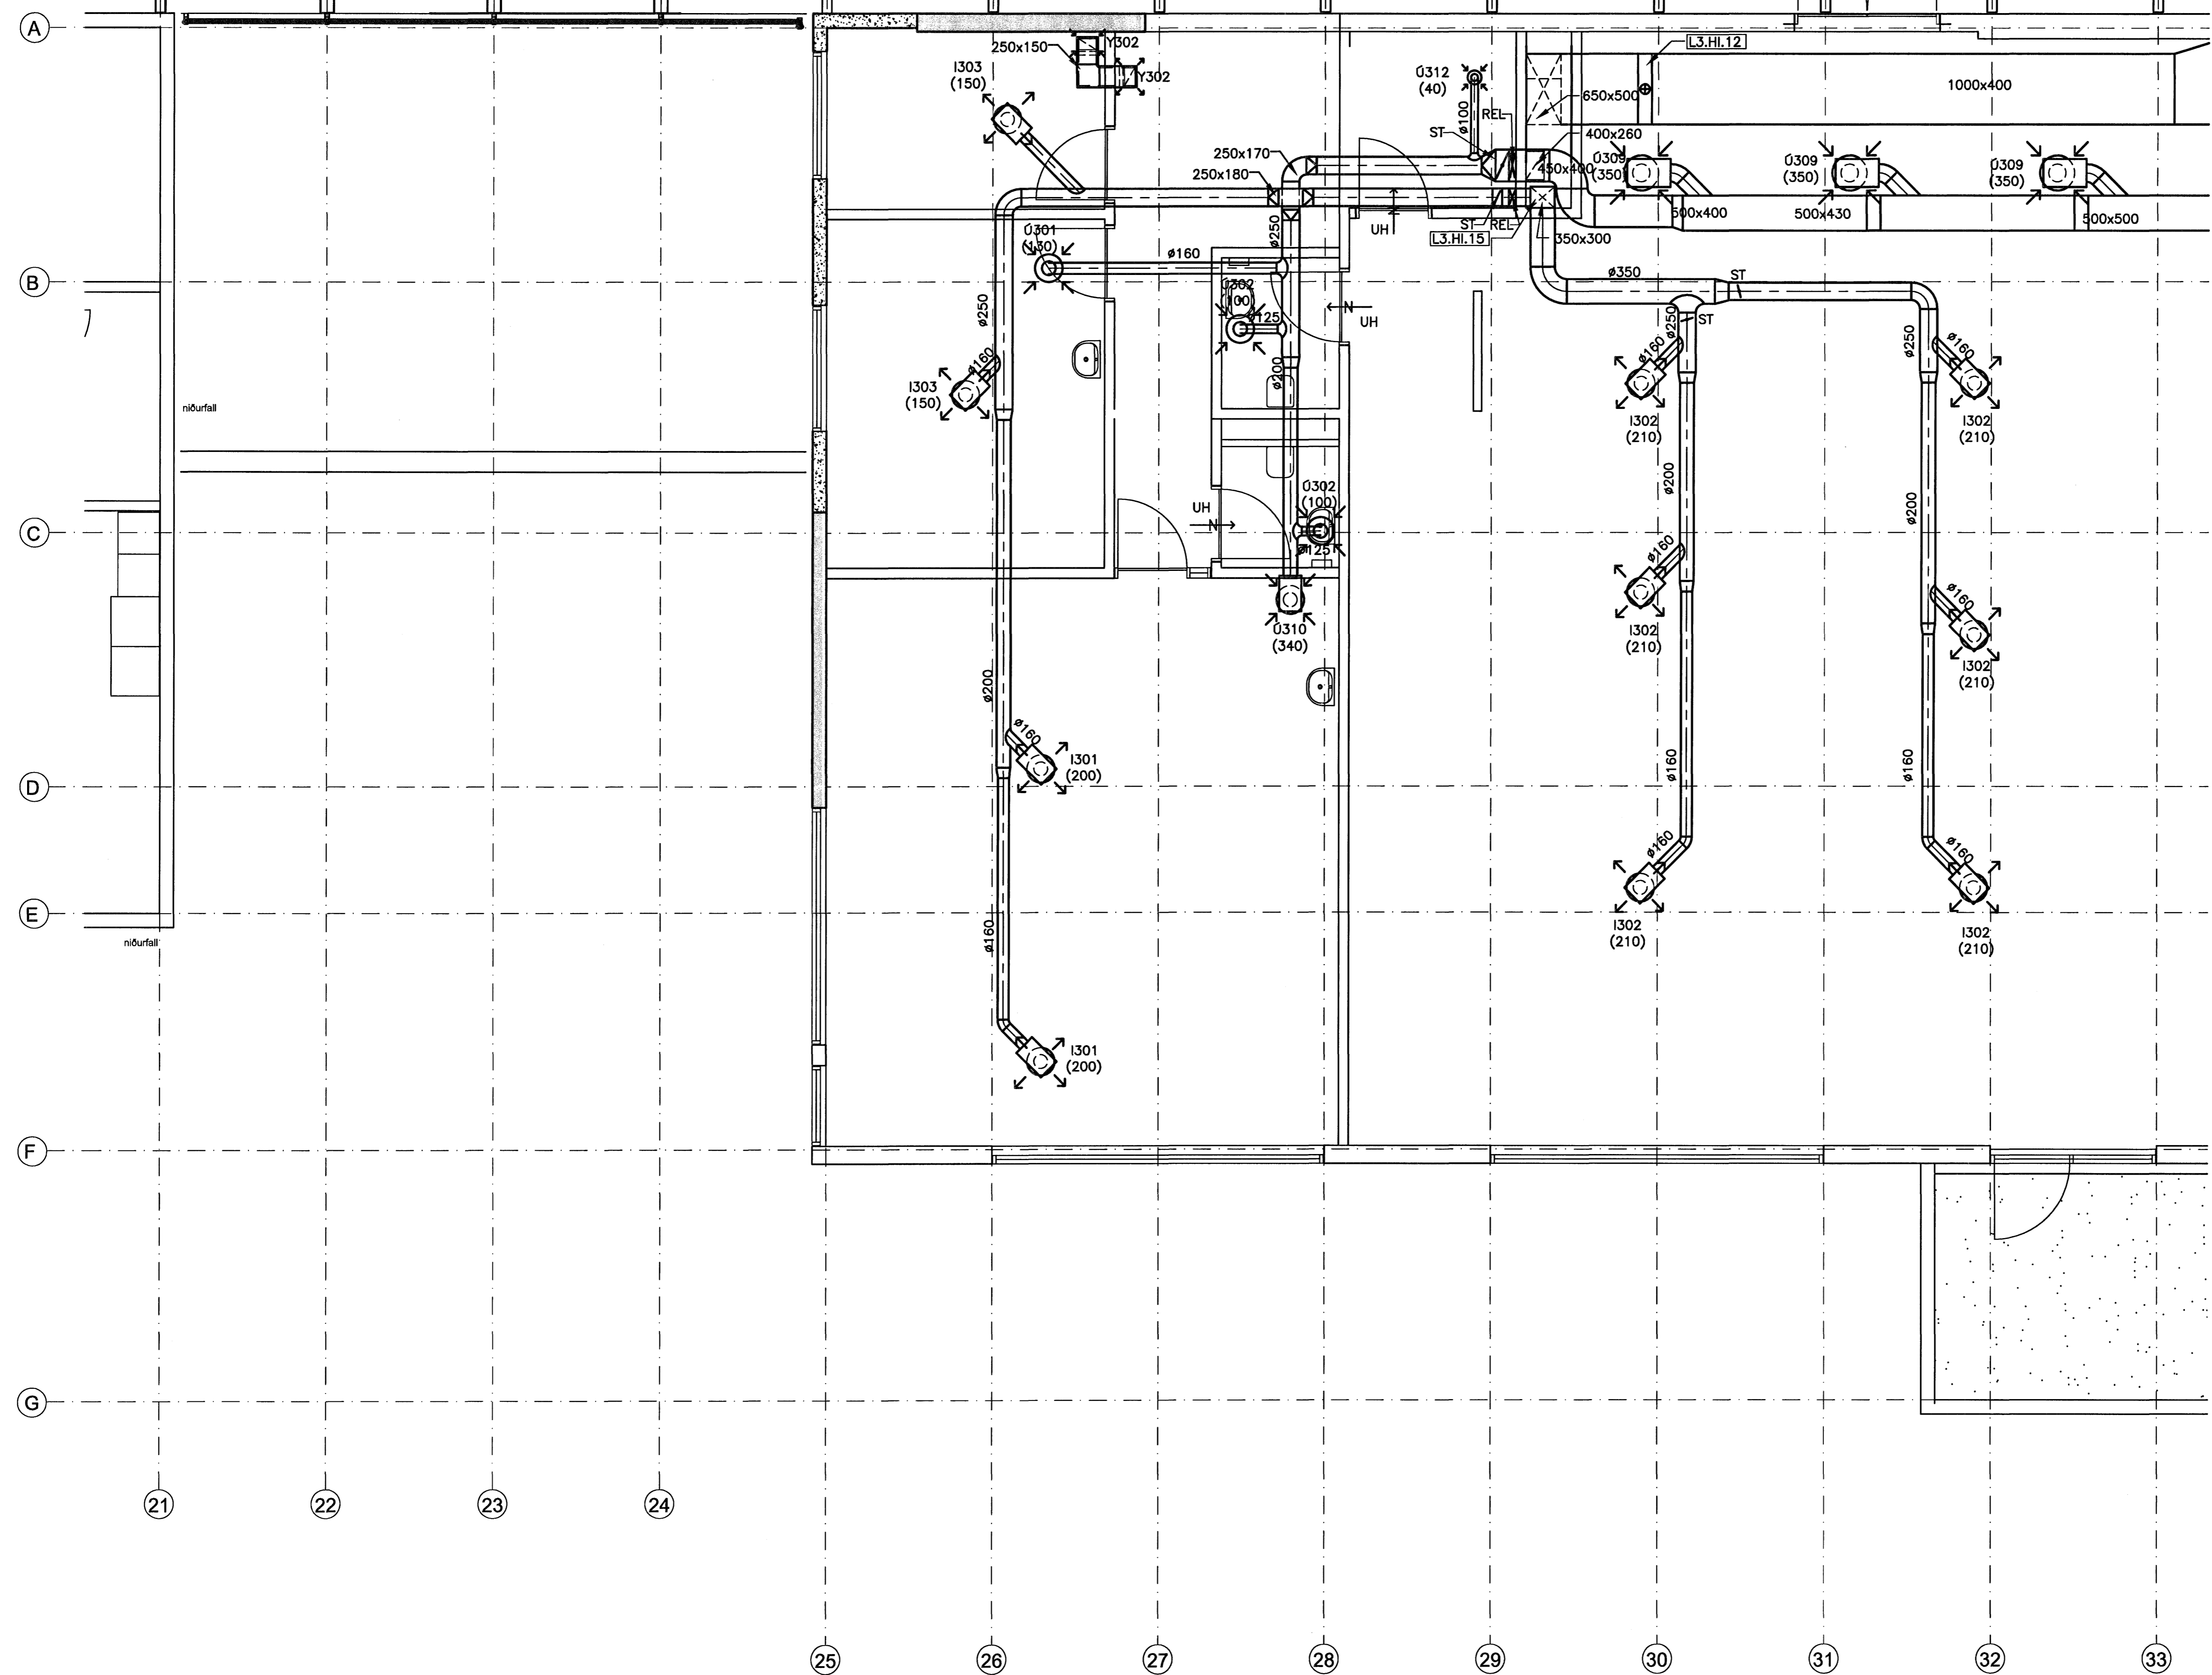

ÓTGÁFUERILL			
NÚMÉR:	DAGS:	SKYRINGAR:	HANNAÐ:
B1	12.12.2006	BYGGINGARTEIKNING	BIO
DAGS. UNDIRSKRIFAR:		NAFN OG KT. SAMRÆMINGARHÖNNUÐAR:	
UNDIRSKRIFT SAMRÆMINGARHÖNNUÐAR:		<i>[Signature]</i>	

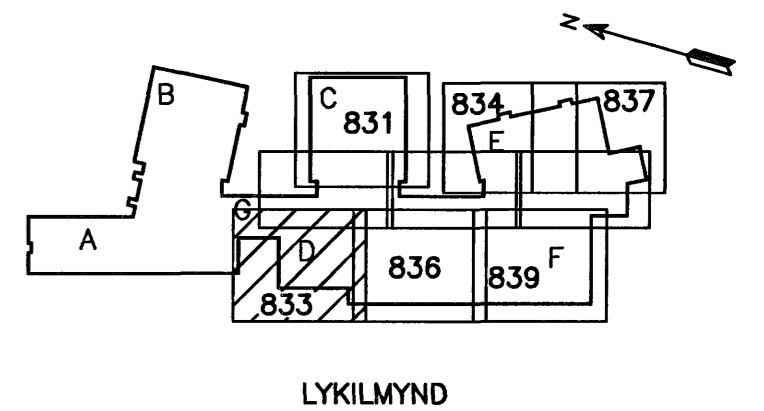

Samþykkt þann
10 AUG. 2007
Byggingfulltrúinn í Hafnarfirði
F.h. Sigurbjartur Halldórsson

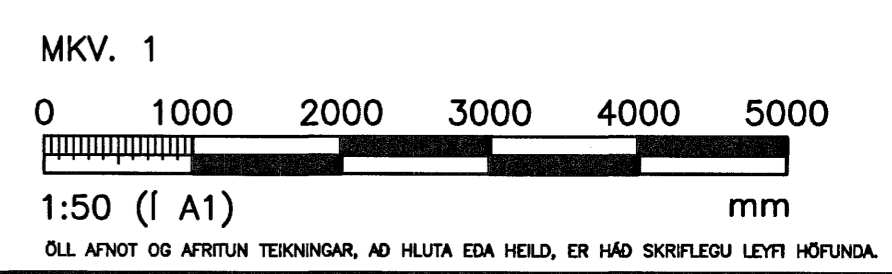

HÖNNUN
GRENASVEGI 1 108 REYKJAVÍK SIMI: 510 4000 FAX: 510 4001
 VEFANG: www.honnun.is NETFANG: honnun@honnun.is

HEITI VERKS:
HRAUNVALLASKÓLI 2. ÁF.
DREKAVELLIR 9, HAFNARFIRÐI

HEITI TEIKNINGAR:
LOFTRÉSÍKERFI:
2. HÆÐ, GRUNNMYND

MÁLI:	TEIKNAR:	GEYMSLUNÚMÉR:	VNR:
HANNAÐ:	YFIRFAR:	MKV:	NR. TEIKNINGAR:
DAGS. UNDIRSKRIFAR:	NAFN OG KT. HÖNNUÐAR:	ÓTGÁFA:	
UNDIRSKRIFT HÖNNUÐAR:			

GRUNNMYND
MKV. 1

1 2 3 4 5 6

L2-833
B1