



ÓTGÁFUFERILL			
NÚMÉR:	DAGS:	SKYRINGAR:	HANNAÐ:
B1	12.12.2006	BYGGINGARTEIKNING	BIO
DAGS. UNDRISKRIFTAR:		NAFN OG KT. SAMRÆMINGARHÖNNUNAR:	
UNDRISKRIFT SAMRÆMINGARHÖNNUNAR:		[Signature]	

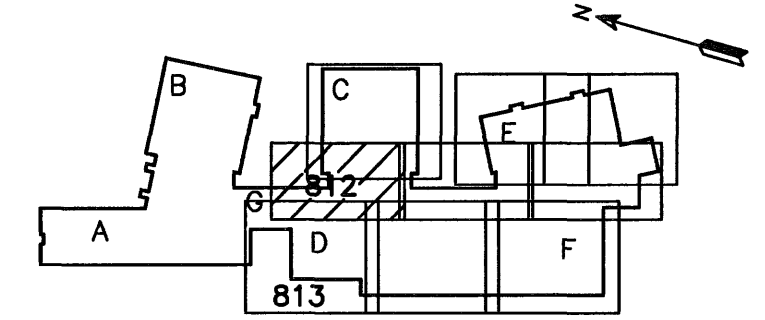


LYKILMYND

Samþykkt þann
10 AUG. 2007
Byggingulltrúinn í Hafnarfirði
F.h. Sigurbjartur Halldórsson

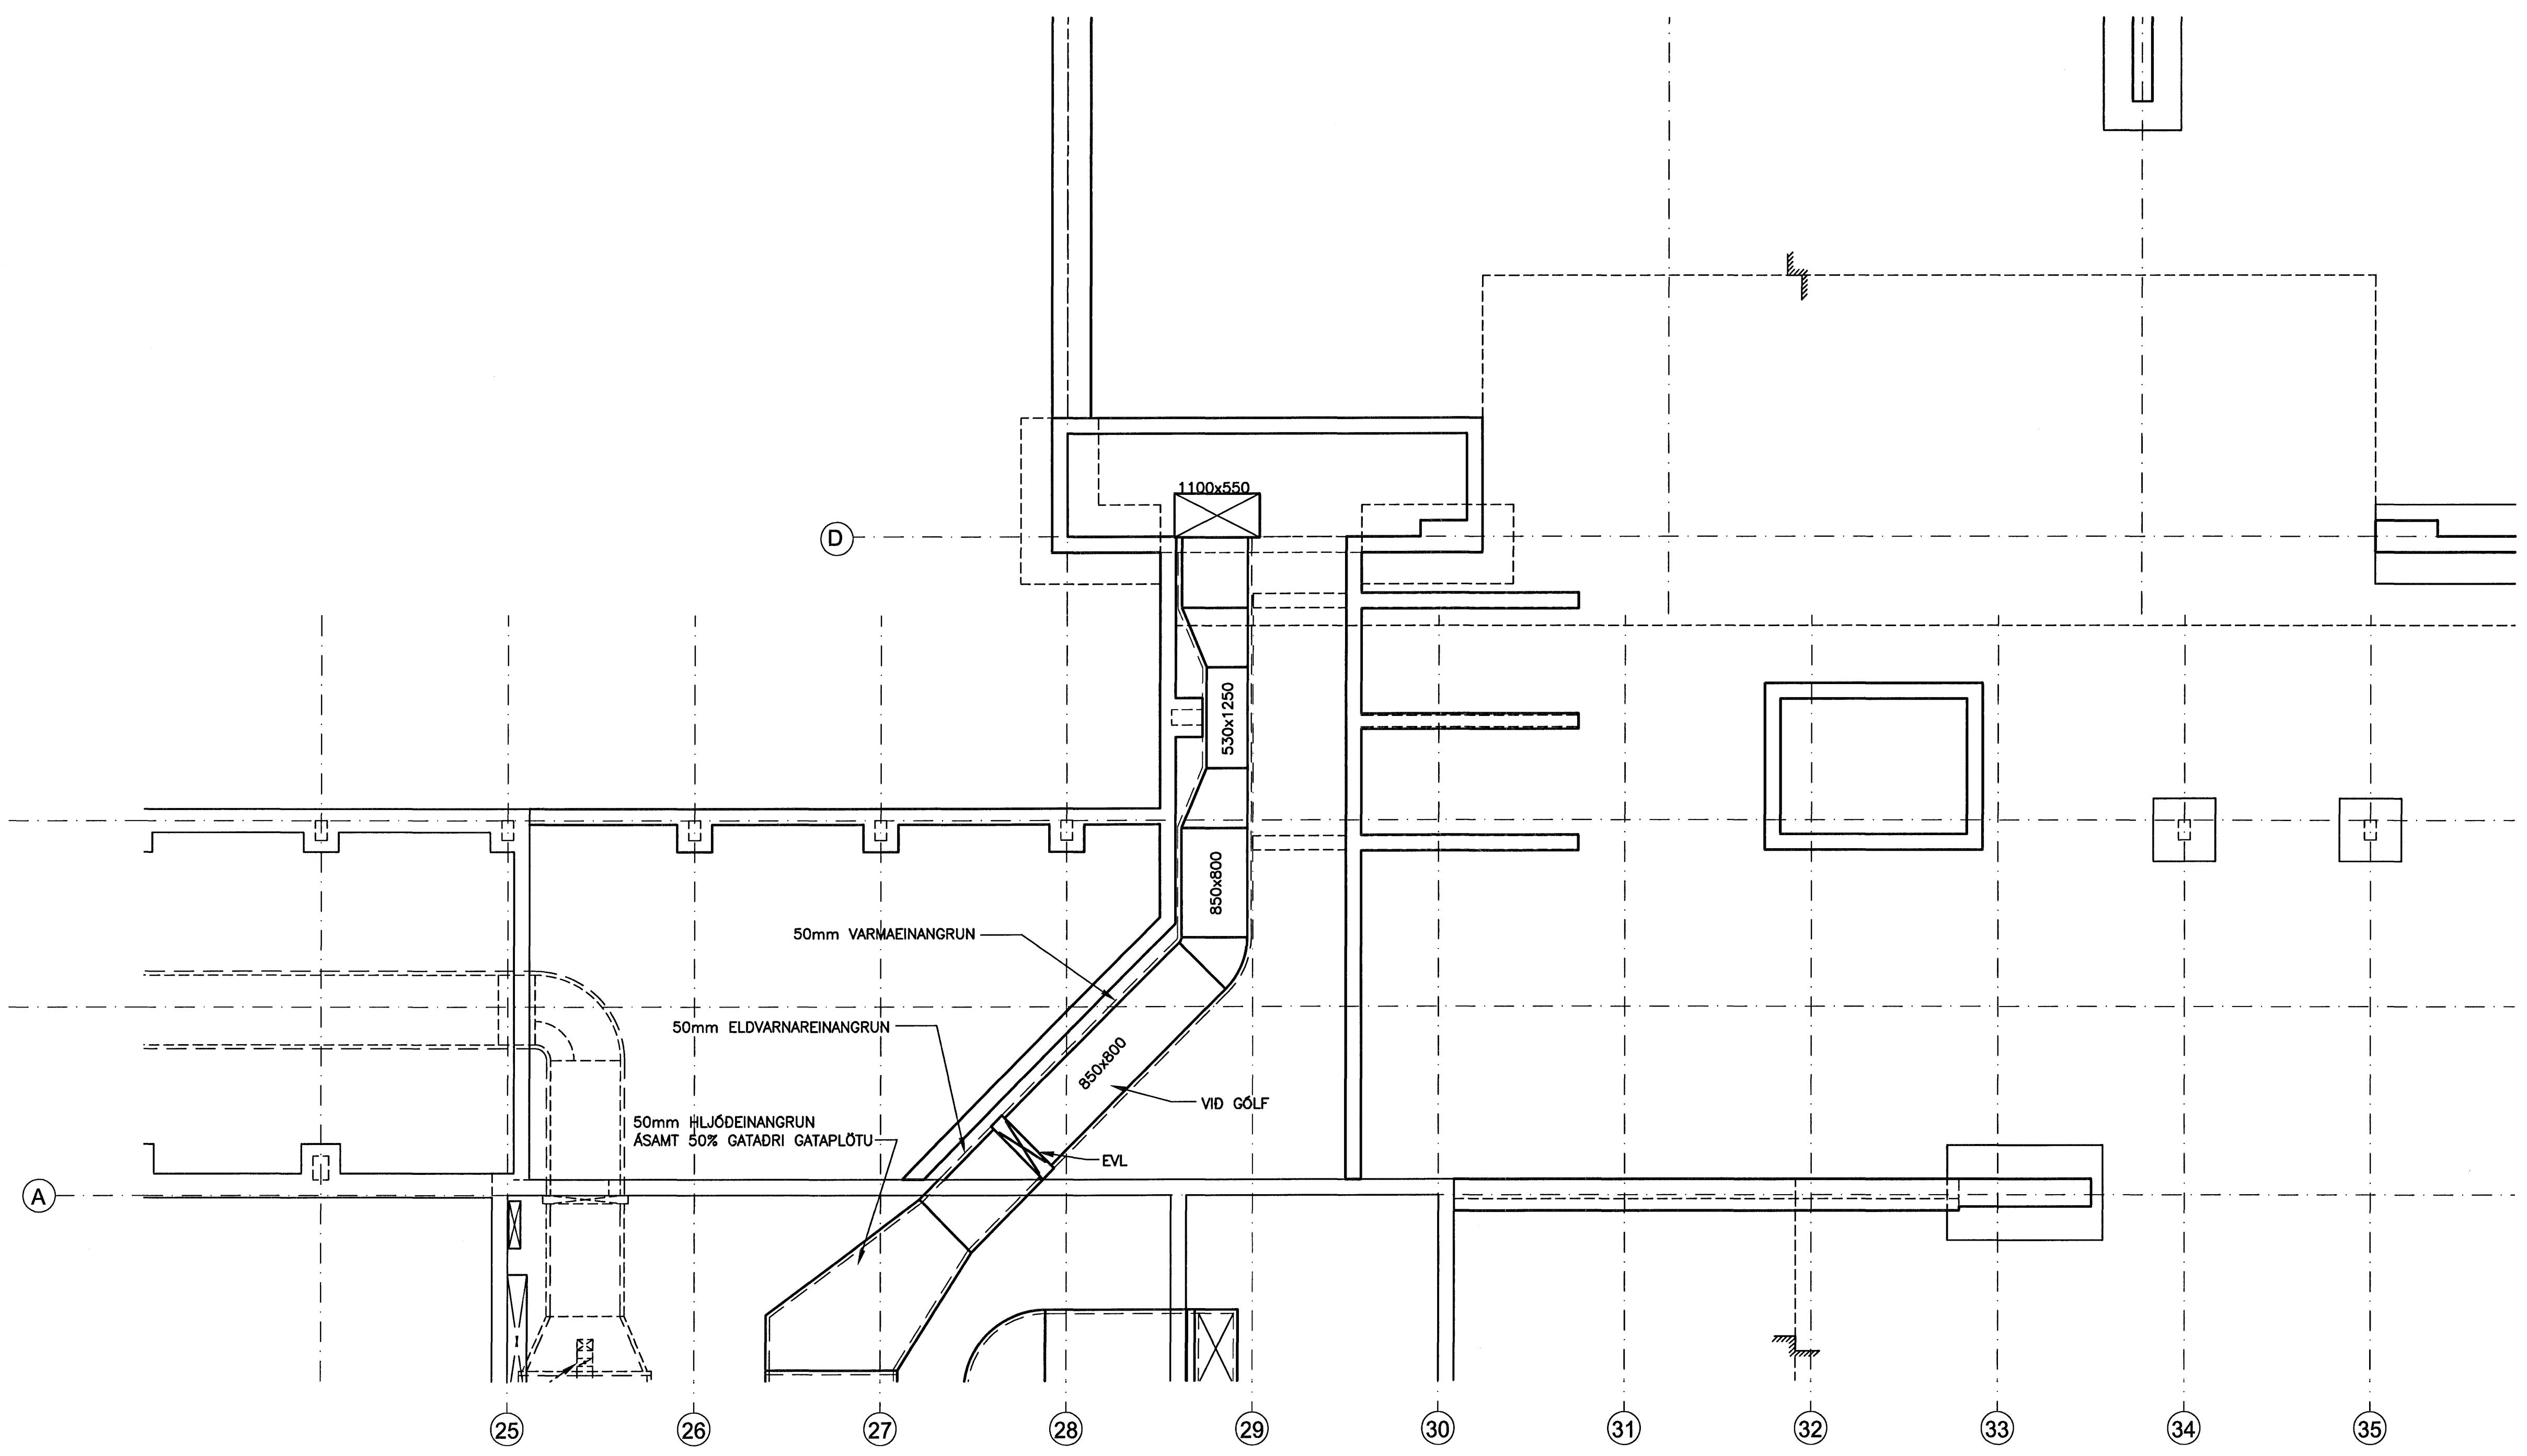

ALMENNAR SKÝRINGAR SJÁ TEIKN. NR. L2-801

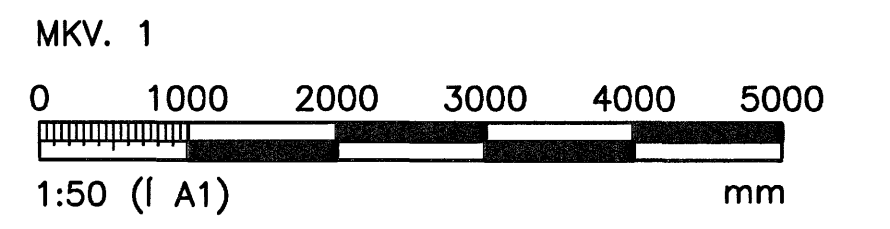

ÖLL AÞNOT OG AFRITUN TEIKNINGAR, AD HLUTA EDA HEILD, ER HAD SKRIFLEGU LEYFI HÖFNUNAR.

HÖNNUN

GRENSÁSVEGI 1 108 REYKJAVÍK Sími: 510 4000 Fax: 510 4001
VEFFANG: www.honnun.is NETFANG: honnun@honnun.is

HEITI VERKS:

HRAUNVALLASKÓLI 2. ÁF.
DREKAVELLIR 9, HAFNARFIRDI

HEITI TEIKNINGAR:

LOFTRÉSÍKERFI:
KJALLARI, GRUNNMYND

MÆLI:	TEIKNAR:	DHS	GEYMSLUNGNER:	VNR:
HANNAÐ:	BIO	VEFFANG	MKV. 1:50	NR. TEIKNINGAR:
DAGS. UNDRISKRIFTAR:	10. Jan. 2007	NAFN OG KT. HÖNNUNAR:	HÖNNUN hf	430572-0169
UNDRISKRIFT HÖNNUNAR:	[Signature]	UNDRISKRIFT HÖNNUNAR:	[Signature]	ÓTGÁFA:
				B1

KJALLARI, GRUNNMYND
MKV. 1