


ÚTGÁFUFERILL


NÚMÉR:	DAGS:	SKYRINGAR:	HANNAÐ:
B1	10.10.2006	BYGGINGARTEIKNING	PB

DAGS. UNDIRSKRIFTAR: NAFN OG KT. SAMRÆMINGARHÖNNUÐAR:

UNDIRSKRIFT SAMRÆMINGARHÖNNUÐAR:

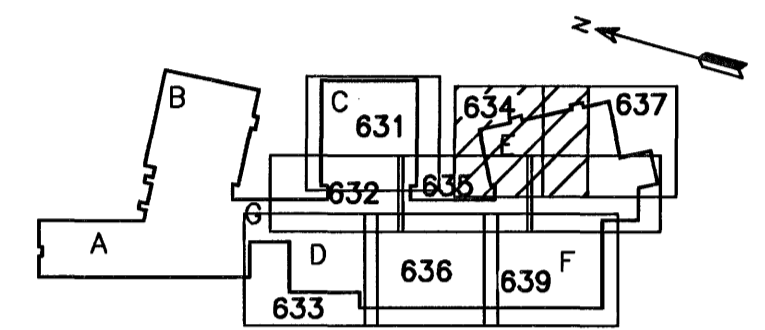

LYKILMYND

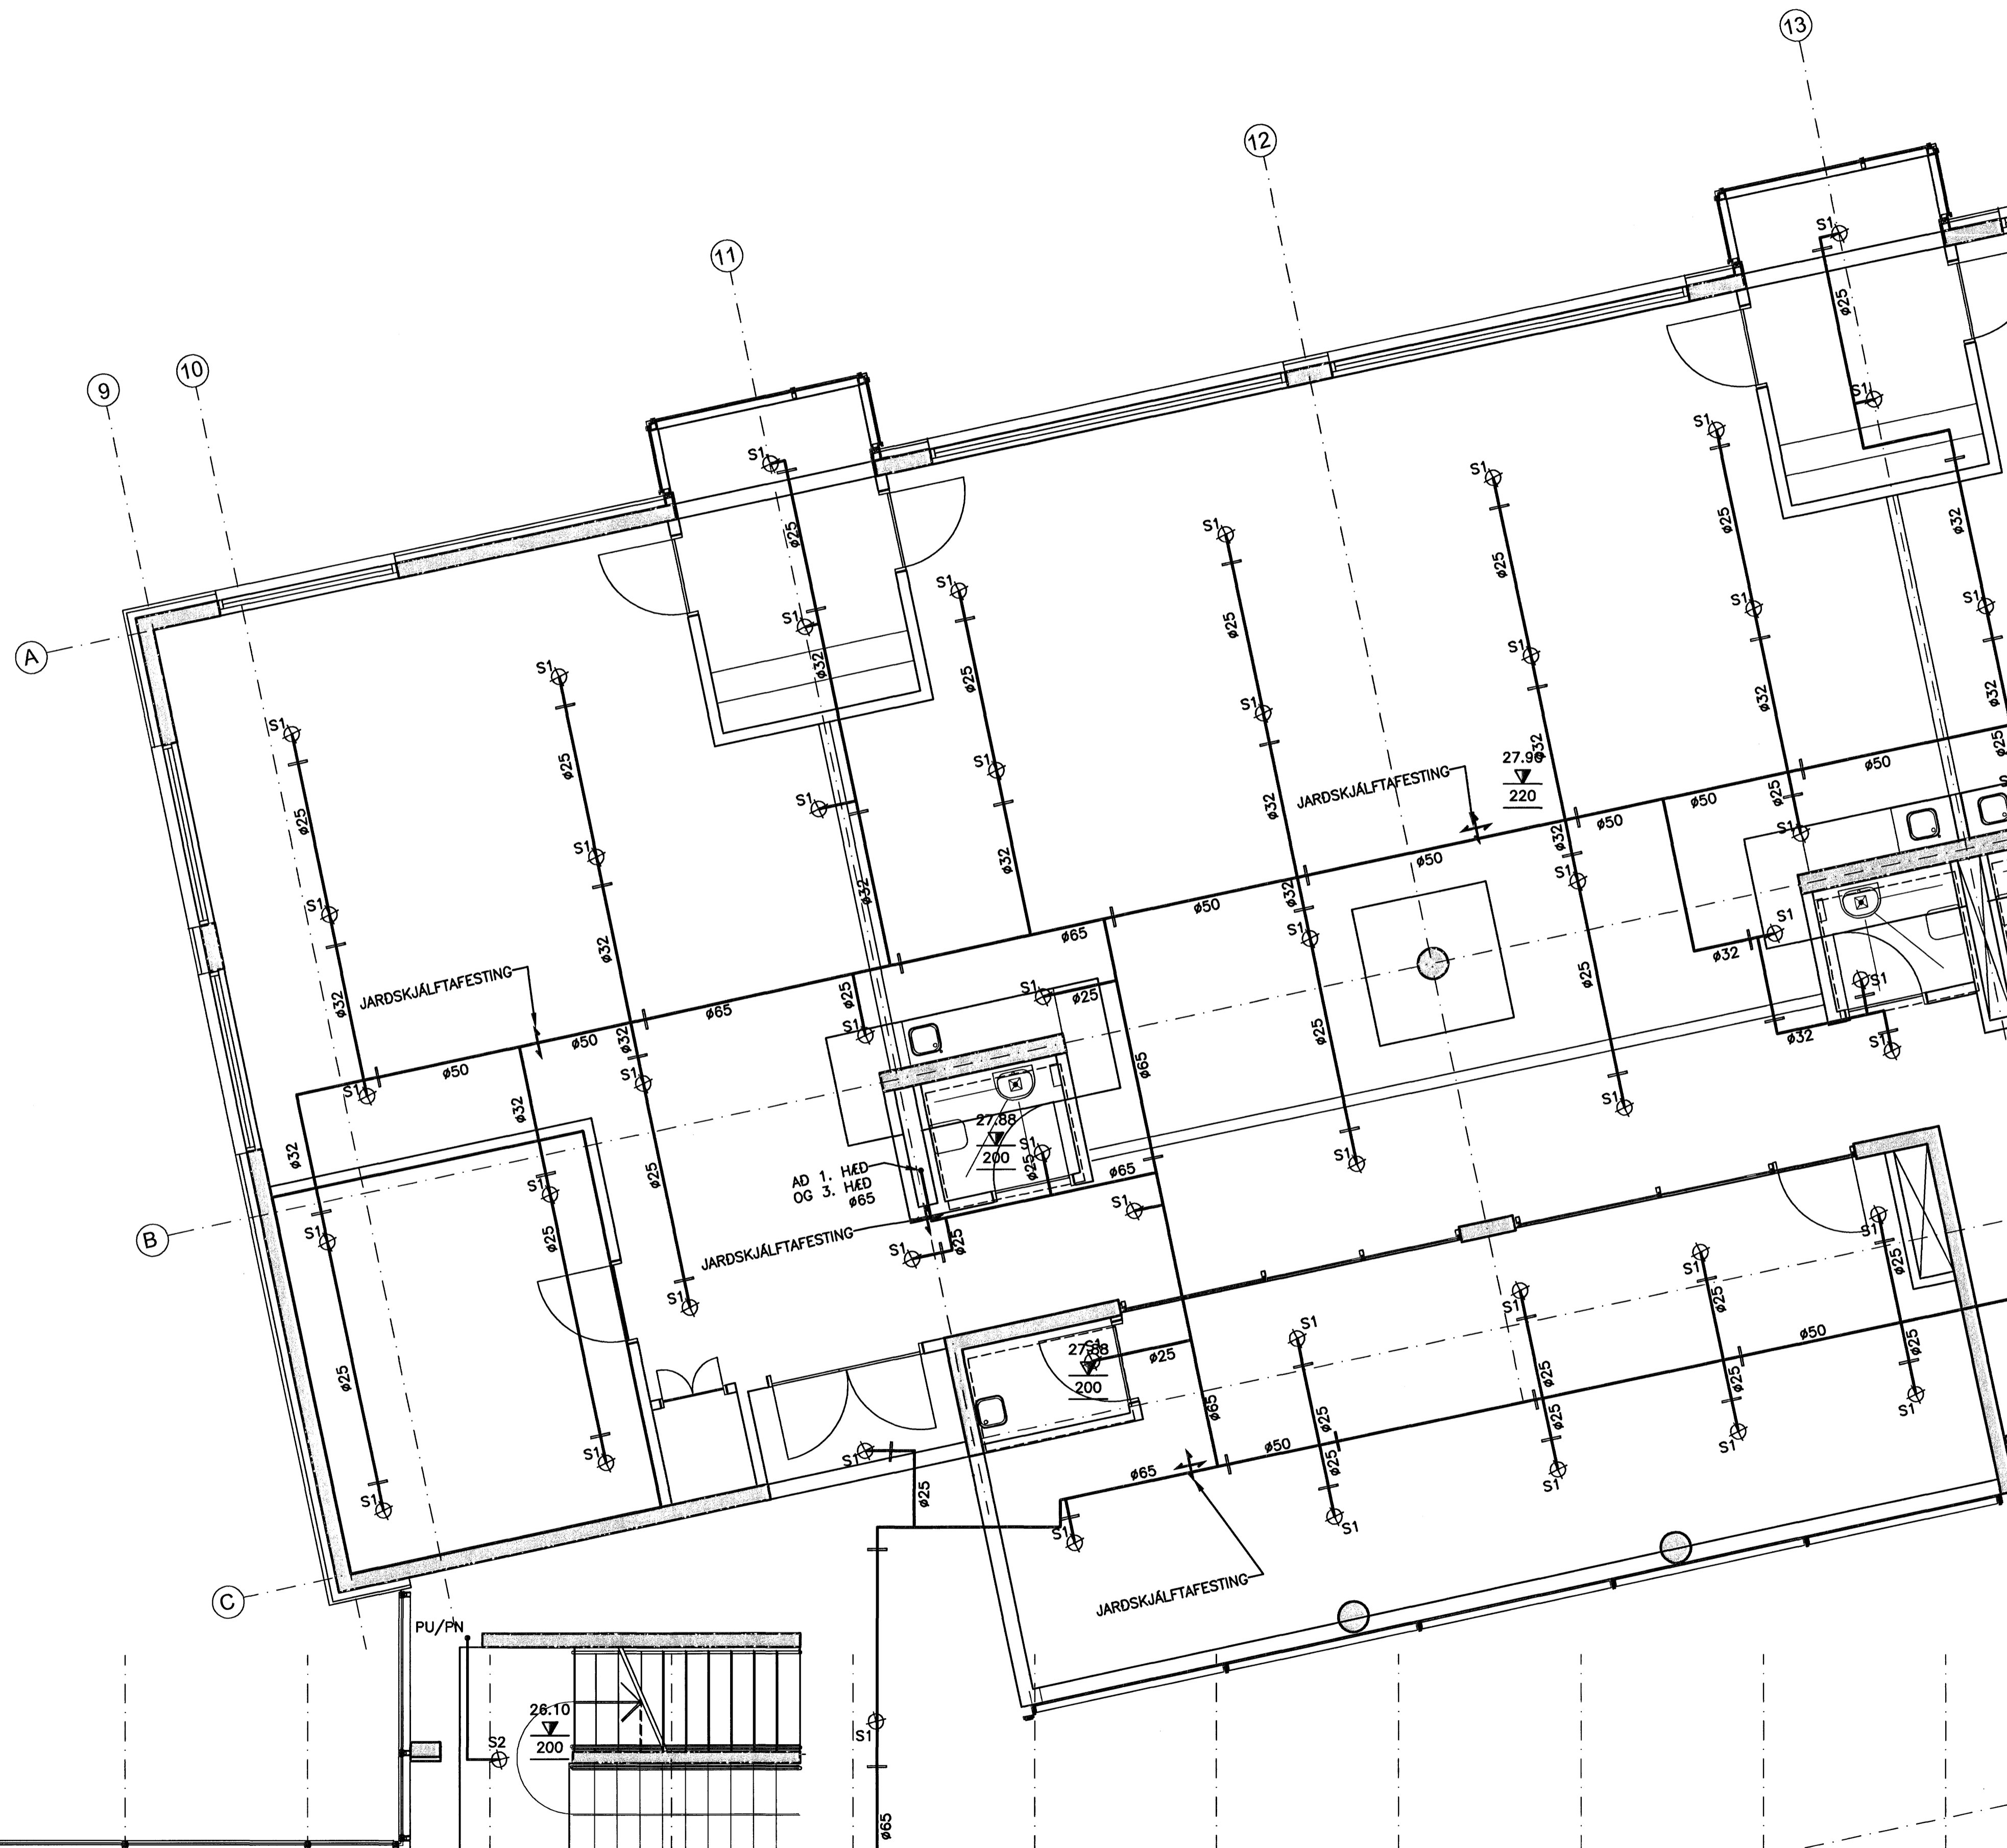

ALMENNAR SKÝRINGAR SJÁ TEIKN. P2-601

MKV. 1

0 1000 2000 3000 4000 5000

1:50 (1 A1) mm

ÖLL AFMÖT OG AFMÖTUN TEIKNINGAR, AD HLUFTA EÐA HELD, ER HÁÐ SKRIFLEGGU LEYFI HÖFUNDAR.

**HÖNNUN**

GRENSÁSVEGI 1 108 REYKJAVÍK SIMI: 510 4000 FAX: 510 4001  
VEFFANG: www.honnun.is NETFANG: honnun@honnun.is

HEITI VERKS:

**HRAUNVALLASKÓLI 2. ÁF.**  
**DREKAVELLIR 9, HAFNARFIRÐI**

HEITI TEIKNINGAR:

**VATNSÓÐAKERFI:**  
**2. HÆÐ, GRUNNMYND**

MELT:	TEIKNAR:	GEYMSLUNÚMÉR:	VNR:
HANNAÐ: PB	TEIKNAR: LS	MKV: 1:50	NR. TEIKNINGAR: 3.151.218
DAGS. UNDIRSKRIFTAR: 10. Jan. 2007	NAFN OG KT. HÖNNUÐAR: HÖNNUN hf	430572-0169	<b>P2-634</b>
UNDIRSKRIFT HÖNNUÐAR: <i>Þórunn Stefánsdóttir</i>	110658-6489	ÚTGÁFA: B1	

GRUNNMYND  
MKV. 1