


ÚTGÁFUFERILL

NÖMUR	DAGS	SKYRINGAR	HANNAÐ
B1	10.10.2006	BYGGINGARTEIKNING	PB

DAGS. UNDIRSKRIFTAR: NAFN OG KT. SAMRÆMINGARHÖNNUÐAR:
UNDIRSKRIFT SAMRÆMINGARHÖNNUÐAR:

Slaufa nr.	Lengd (m)
1 (viðbót)	58
21	224
22	227
23	216
24	213
25	221
26	224
27	234
28	231
29	226
30	141
31	140
Samtals	2355

ALMENNAR SKYRINGAR SJÁ TEIKNINGU P2-476.

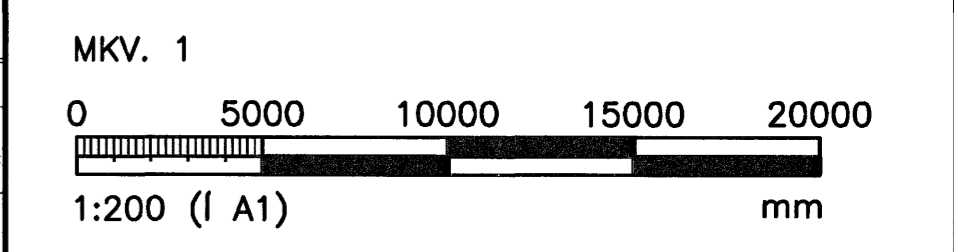

ÖLL AÐNOT OG AFRITUN TEIKNINGAR, AÐ HLUTA EDA HEILD, ER HÁÐ SKRIFLEGU LEYFI HÖFUNDA.


HÖNNUN

GRENSÁSVEGI 1 108 REYKJAVÍK SÍMI: 510 4000 FAX: 510 4001
VEFFANG: www.honnun.is NETFANG: honnun@honnun.is

HEITI VERKS:
HRAUNVALLASKÓLI 2. ÁF.
DREKAVELLIR 9, HAFNARFIRÐI

HEITI TEIKNINGAR:
HITAKERFI:
SNJÓBRÆÐSLA, GRUNNMYND

MÆLI:	TEIKNAR:	GEYMSLUNUMER:	VNR:
HANNAÐ:	LS	MKV:	3.151.218
DAGS. UNDIRSKRIFTAR:	10. Jan. 2007	NR. TEIKNINGAR:	P2-471
UNDIRSKRIFT HÖNNUÐAR:		HÖNNUN hf	430572-0169
			ÓTGÁFA: B1

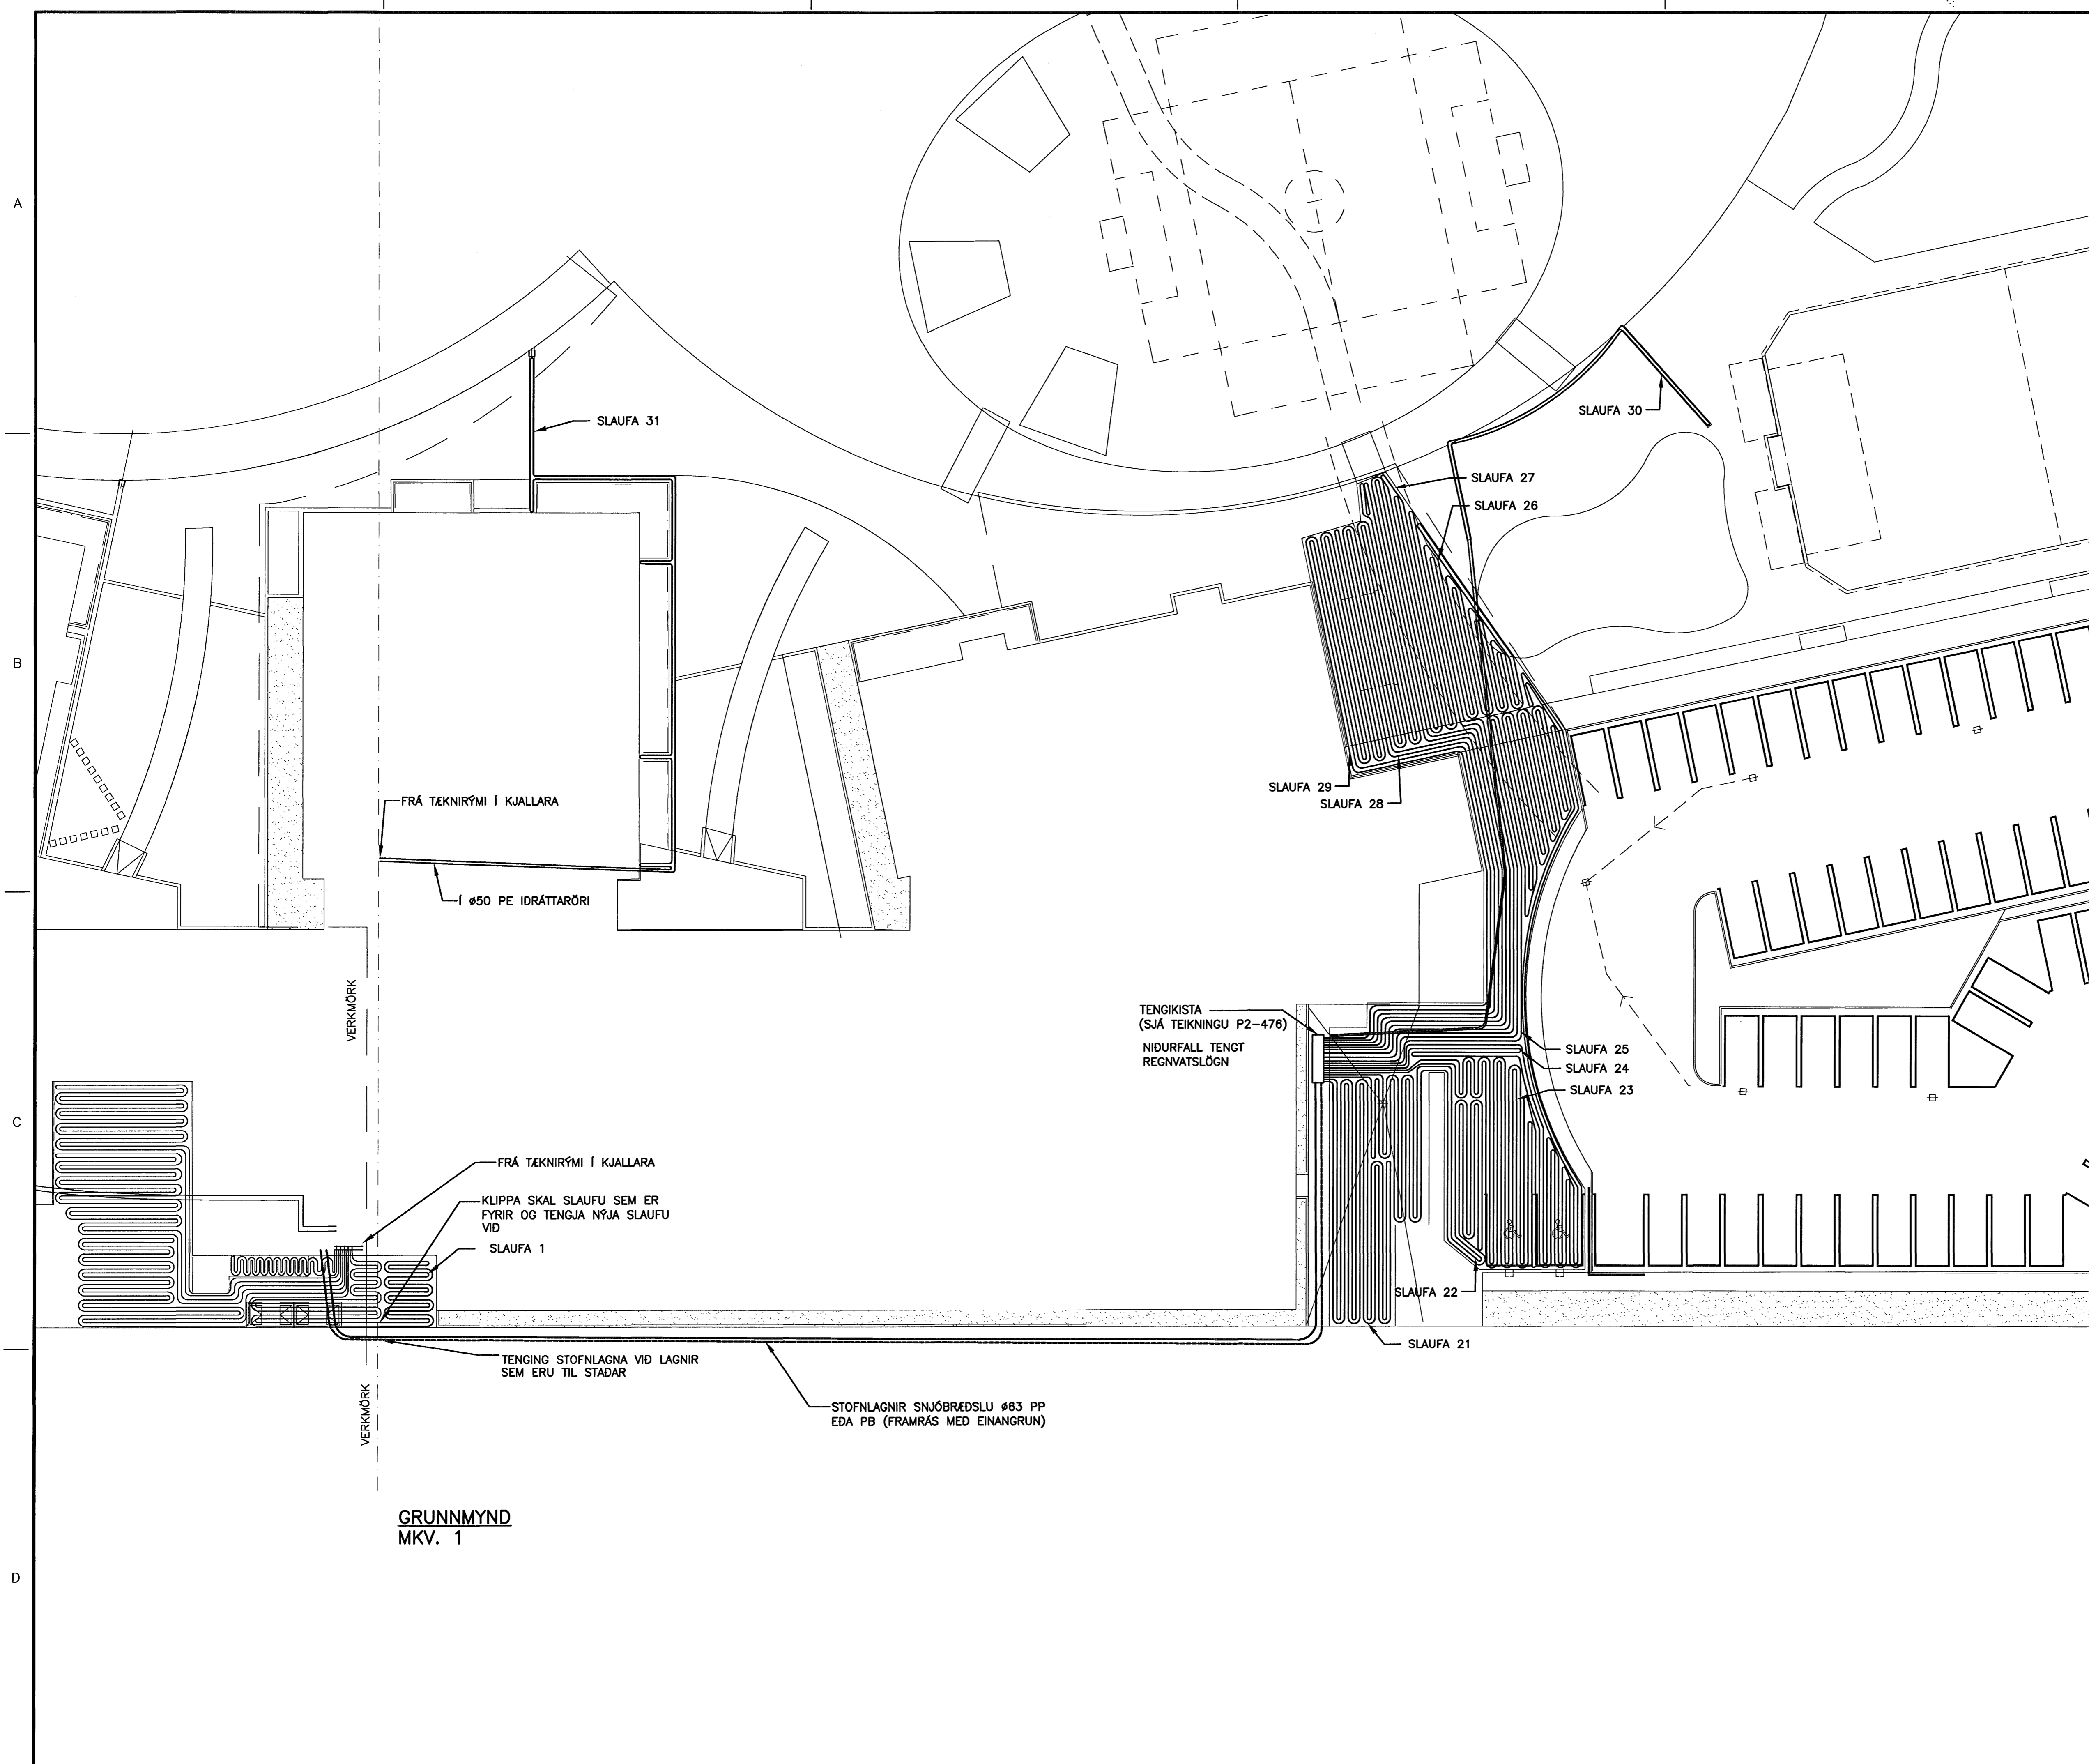

GRUNNMYND
MKV. 1