
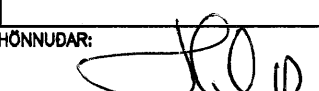


ÓTGÁFUFRILL


NÚMÉR:	DAGS:	SKYRINGAR:	HAUNAD:
B1	10.10.2006	BYGGINGARTEIKNING	PB

DAGS. UNDIRSKRIFTAR:      NAFN OG KT. SAMRÆMINGARHÖNNUGAR:

UNDIRSKRIFT SAMRÆMINGARHÖNNUGAR: 

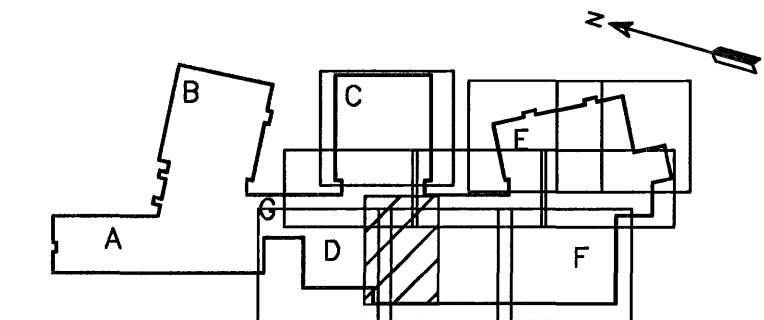

LYKILMYND

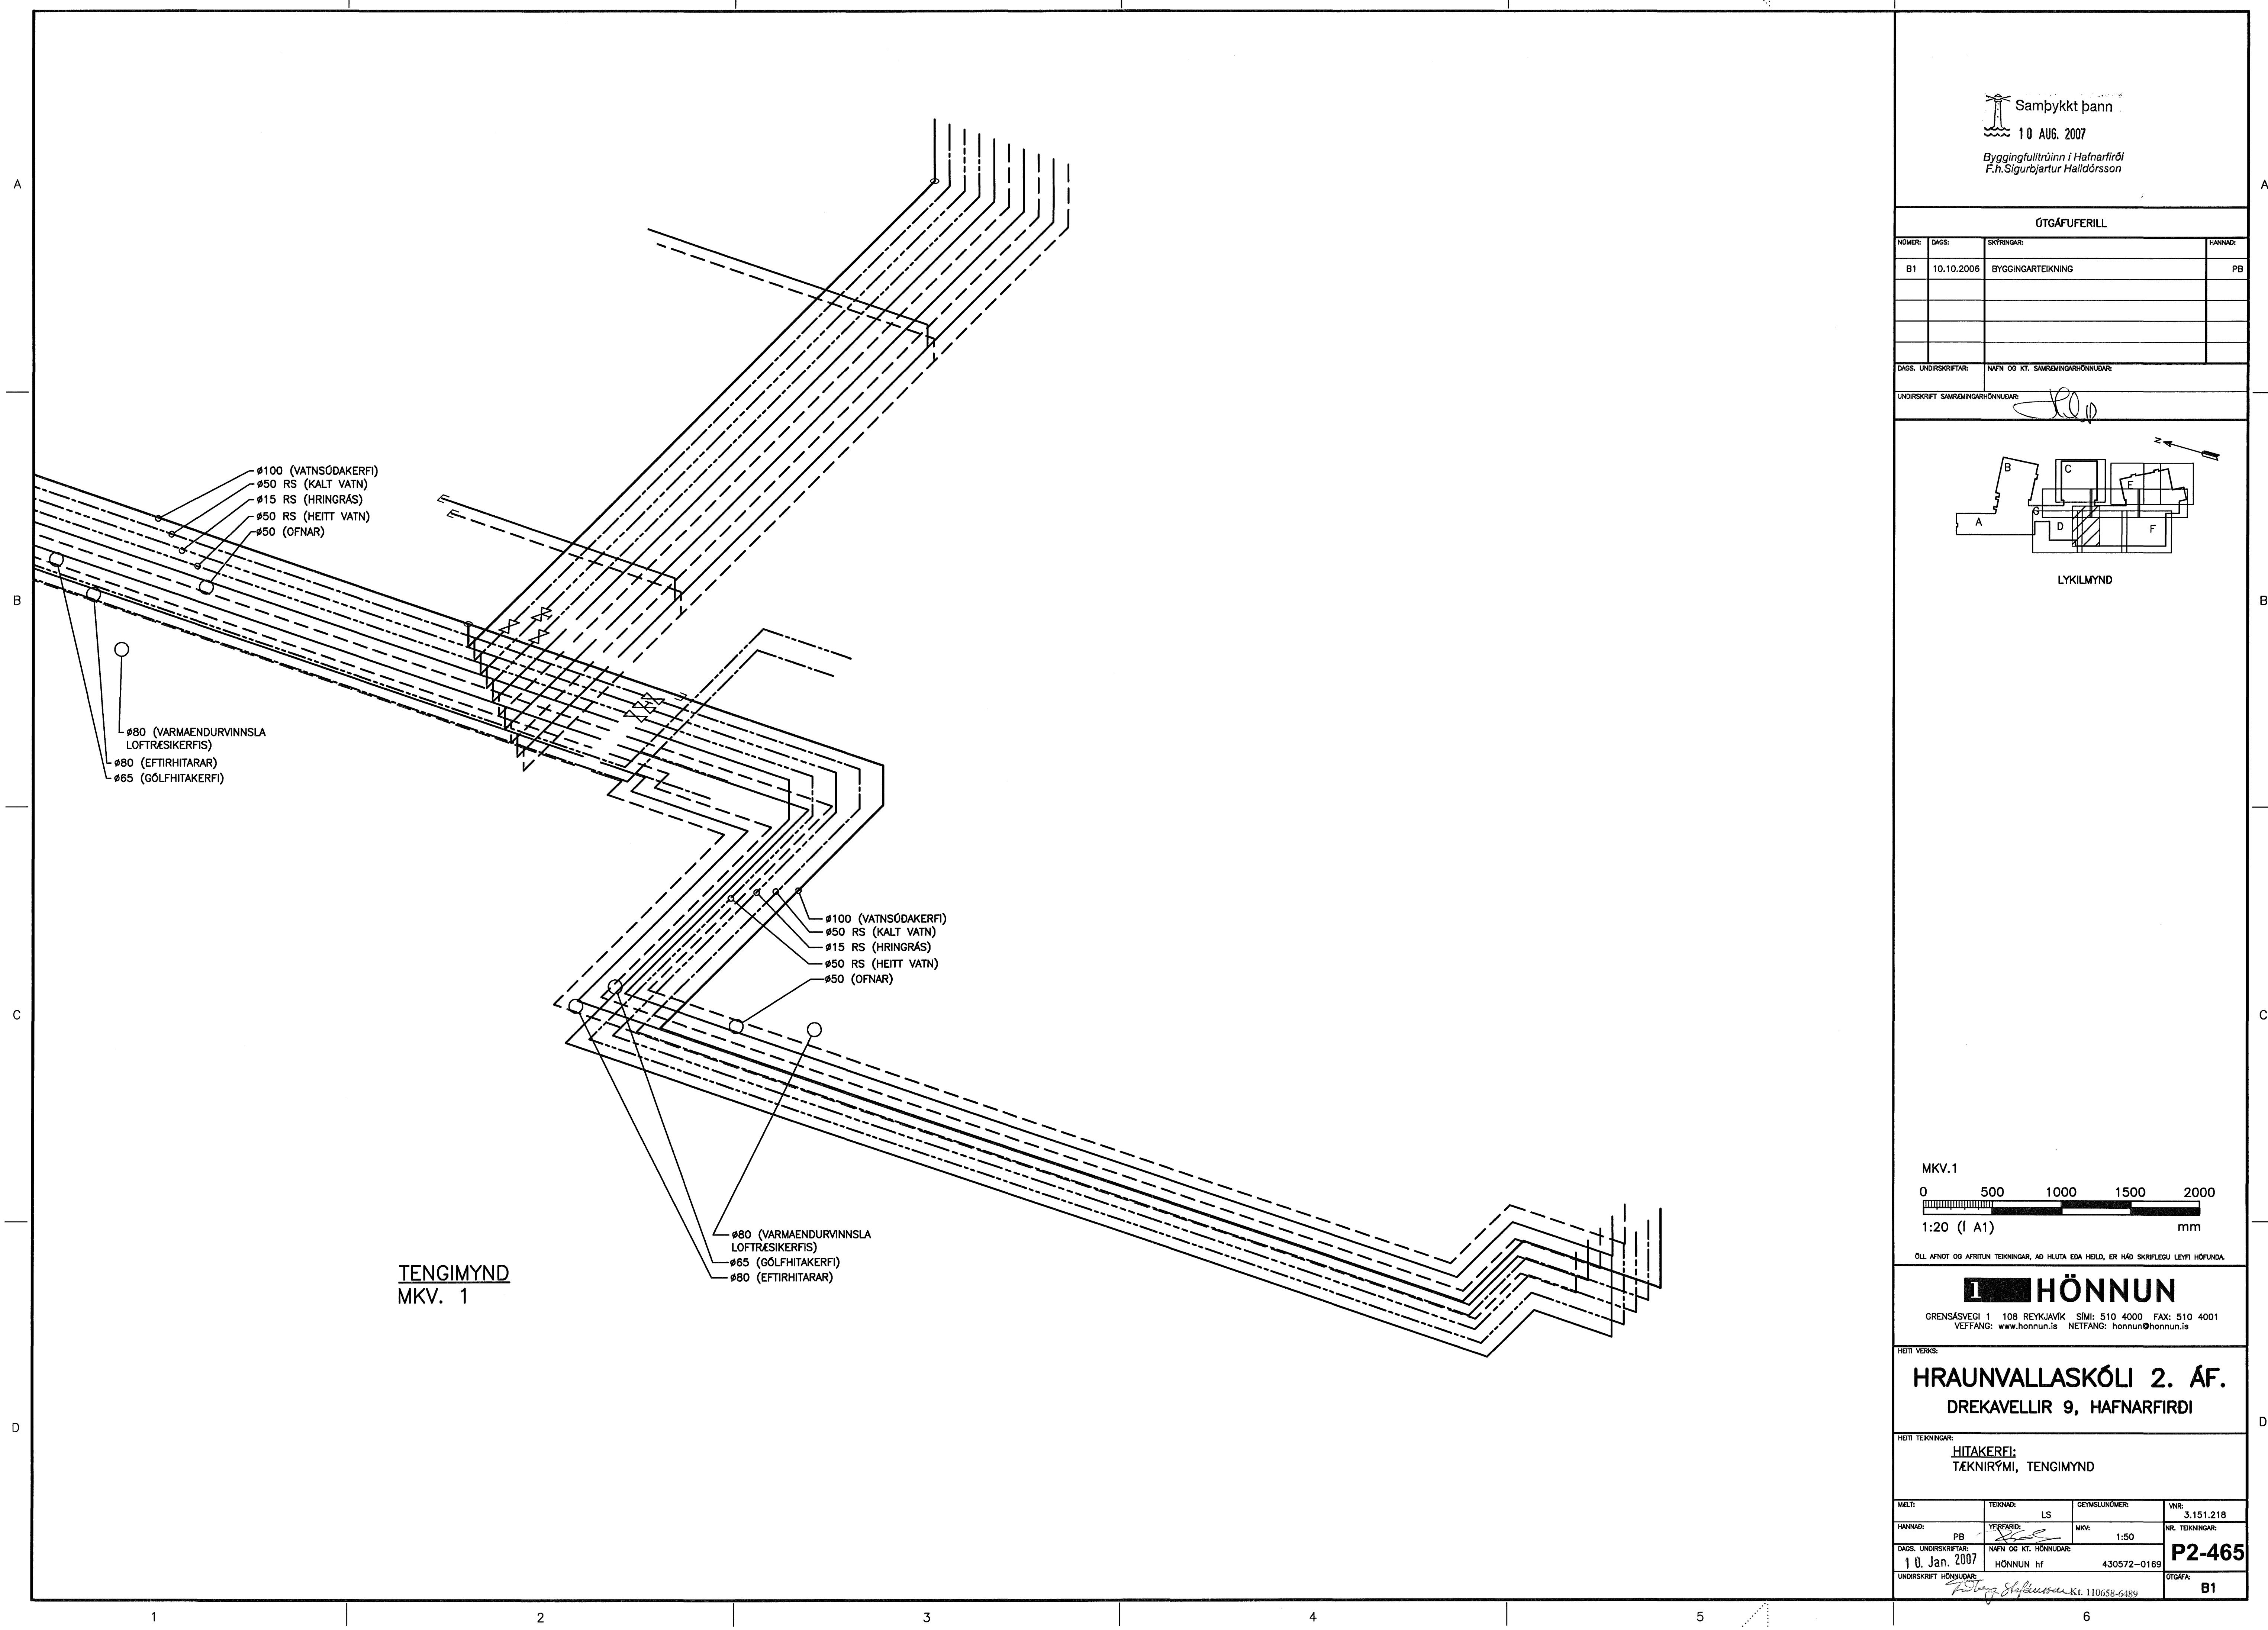


ø100 (VATNSÚDAKERFI)  
 ø50 RS (KALT VATN)  
 ø15 RS (HRINGRÁS)  
 ø50 RS (HEITT VATN)  
 ø50 (OFNAR)

ø80 (VARMAENDURVINNSLA  
 LOFTRÆSIKERFIS)  
 ø80 (EFTIRHITARAR)  
 ø65 (GÓLFHITAKERFI)

ø100 (VATNSÚDAKERFI)  
 ø50 RS (KALT VATN)  
 ø15 RS (HRINGRÁS)  
 ø50 RS (HEITT VATN)  
 ø50 (OFNAR)

ø80 (VARMAENDURVINNSLA  
 LOFTRÆSIKERFIS)  
 ø65 (GÓLFHITAKERFI)  
 ø80 (EFTIRHITARAR)

TENGIMYND  
MKV. 1

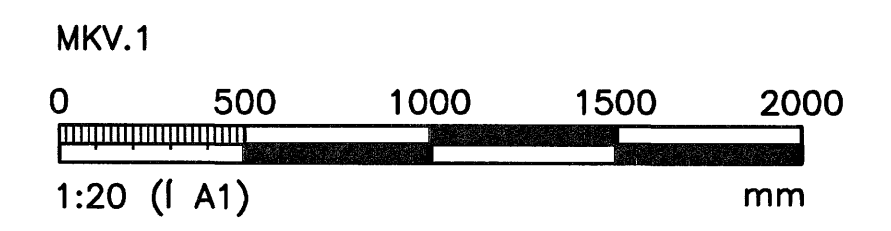


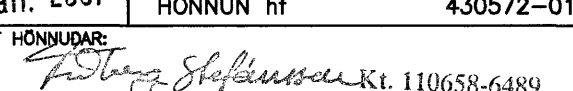
ÖLL AFNOT OG AFRITUN TEKNINGAR, AD HELUTA EDA HEILD, ER HÁÐ SKRIFLEGU LEYFI HÖFNUNAR.

**HÖNNUN**

GRENSÁSVEGI 1 108 REYKJAVÍK SIMI: 510 4000 FAX: 510 4001  
VEFFANG: www.honnun.is NETFANG: honnun@honnun.is

HEITI VERKS:  
**HRAUNVALLASKÓLI 2. ÁF.**  
DREKAVELLIR 9, HAFNARFIRÐI

HEITI TEKNINGAR:  
HITAKERFI;  
TEKNIRÝMI, TENGIMYND

MELI:	TEKNAÐ:	GEYMSLUNÚMÉR:	VNR:
HAUNAD: PB	YFIRFARÐ: 	MKV: 1:50	NR. TEKNINGAR: 3.151.218
DAGS. UNDIRSKRIFTAR: 10. Jan. 2007	NAFN OG KT. HÖNNUGAR: HÖNNUN hf	430572-0169	<b>P2-465</b>
UNDIRSKRIFT HÖNNUGAR: 	ÓTGÁFA: B1		