


A
B
C
D

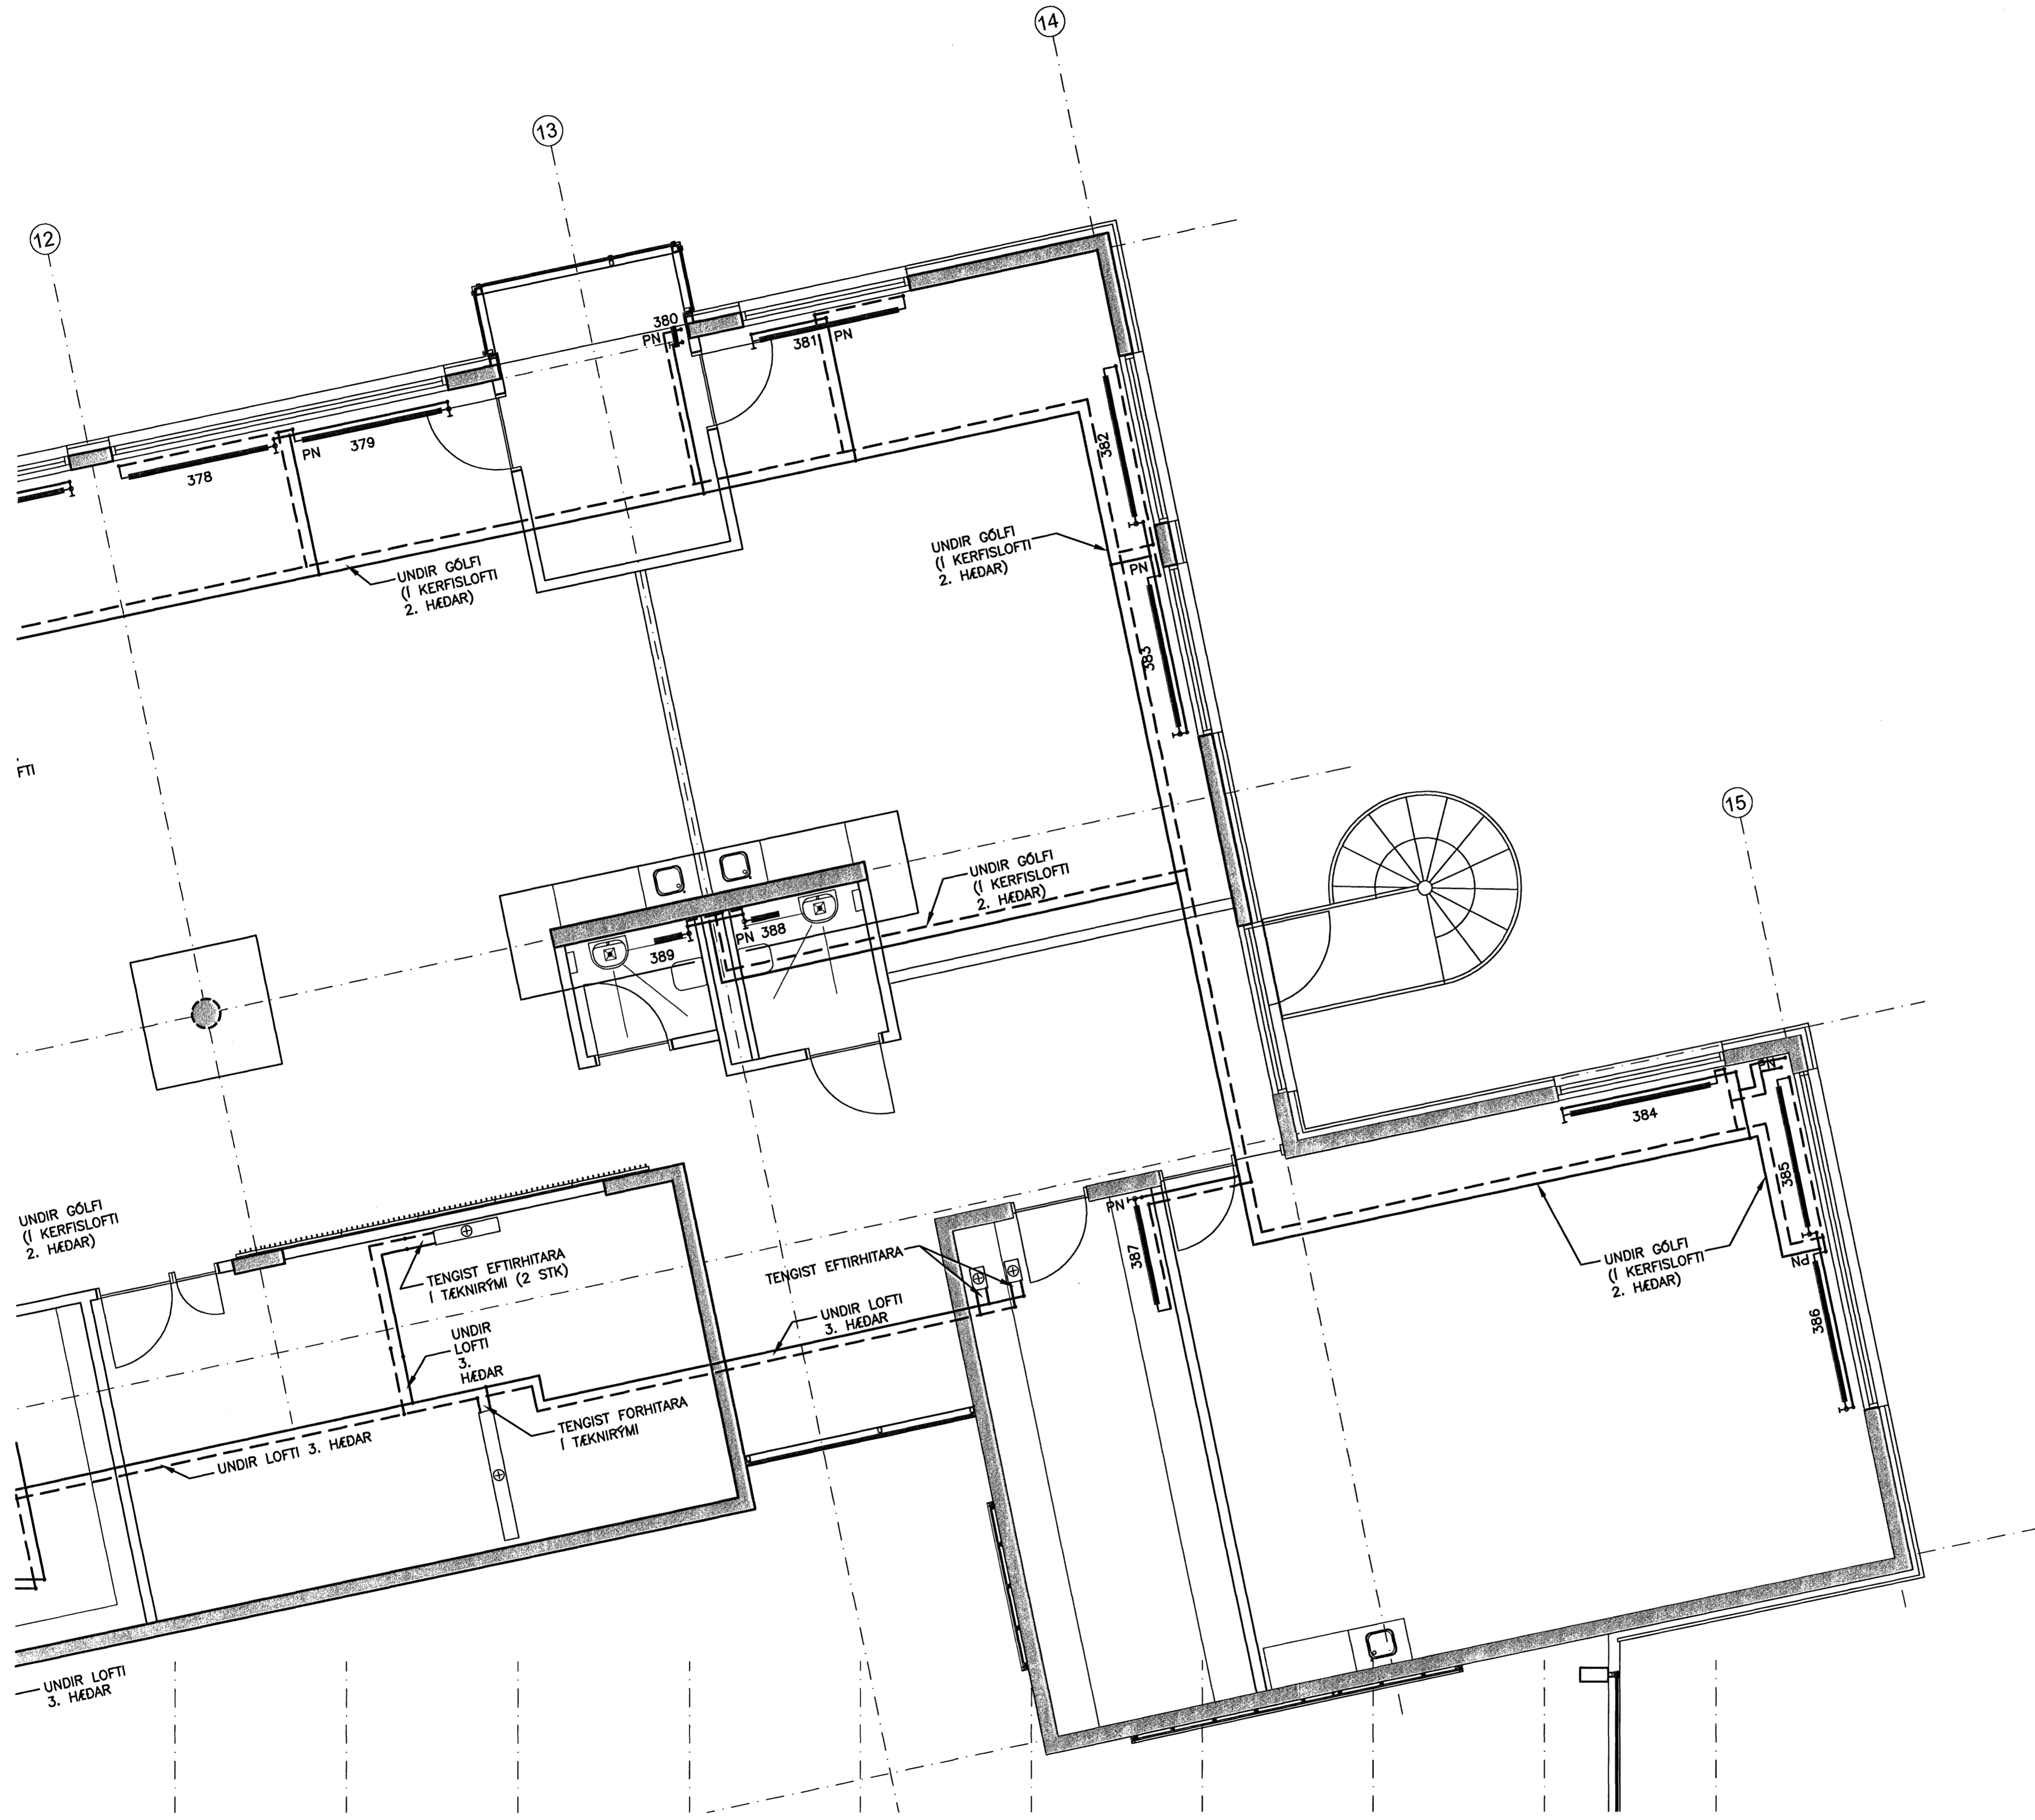


GRUNNMYND
MKV. 1

Samþykkt þann
10 AUG. 2007
Byggingultrúinn í Hafnarfirði
F.h. Sigurbjartur Halldórsson


ÓTGÁFUFRILL

| NÚMÉR | DAGS | SKYRINGAR | HANNAÐ |
|-------|------------|-------------------|--------|
| B1 | 10.10.2006 | BYGGINGARTEIKNING | PB |
| | | | |
| | | | |

DAGS. UNDIRSKRIFTAR: NAFN OG KT. SAMRÆMINGARHÖNNUÐAR:
UNDIRSKRIFT SAMRÆMINGARHÖNNUÐAR: *[Signature]*

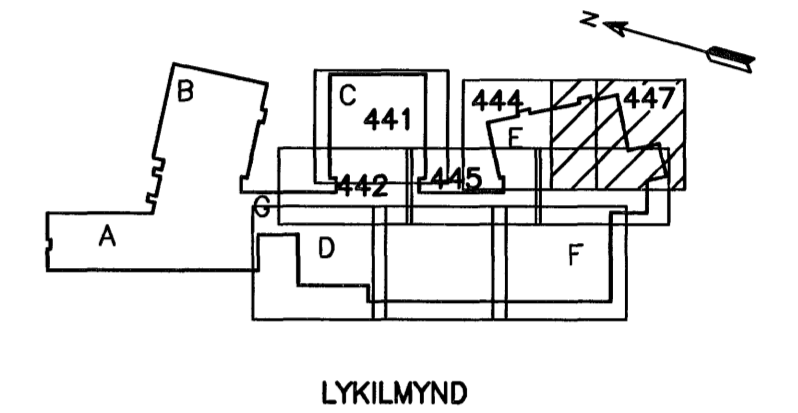

ALMENNAR SKYRINGAR SJÁ TEIKN. P2-461

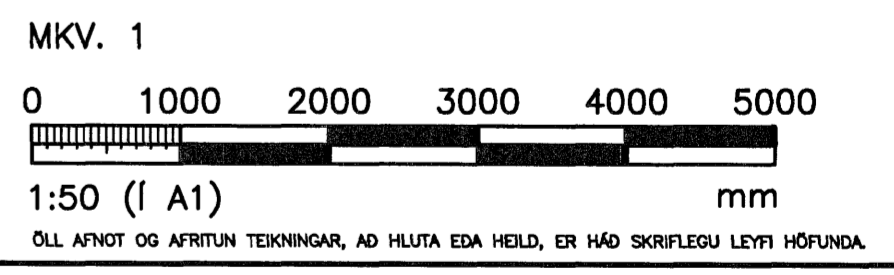

HÖNNUN

GRENSÁSVEGI 1 108 REYKJAVÍK SÍMI: 510 4000 FAX: 510 4001
VEFFANG: www.honnun.is NETFANG: honnun@honnun.is

HEITI VERKS:
HRAUNVALLASKÓLI 2. ÁF.
DREKAVELLIR 9, HAFNARFIRÐI

HEITI TÆKNINGAR:
HITAKERFI:
3. HÆÐ, GRUNNMYND

| | | | | | |
|-----------------------|-----------------------|--------------------|---------------|----------------|---------------|
| MÖLT: | TEIKNAR: | LS | GETISLUNÚMÉR: | VNR: | 3.151.218 |
| HANNAÐ: | YFIRFARÐ: | <i>[Signature]</i> | MKV: | NR. TÆKNINGAR: | 1:50 |
| DAGS. UNDIRSKRIFTAR: | NAFN OG KT. HÖNNUÐAR: | 10. Jan. 2007 | HÖNNUN hf | 430572-0169 | P2-447 |
| UNDIRSKRIFT HÖNNUÐAR: | ÓTGÁFA: | <i>[Signature]</i> | ÓTGÁFA: | | B1 |

1 2 3 4 5 6