



Samþykkt þann
10 AUG. 2007
Byggingufultrúinn í Hafnarfirði
F.h. Sigurbjartur Halldórsson

ÓTGÁFUERILL			
NÚMÉR:	DAGS:	SKYRINGAR:	MANNA:
B1	10.10.2006	BYGGINGARTEIKNING	PB
DAGS. UNDIRSKRIFTAR:		NAFN OG KT. SAMRÆMINGARHÖNNUNAR:	
UNDIRSKRIFT SAMRÆMINGARHÖNNUNAR:		<i>[Signature]</i>	

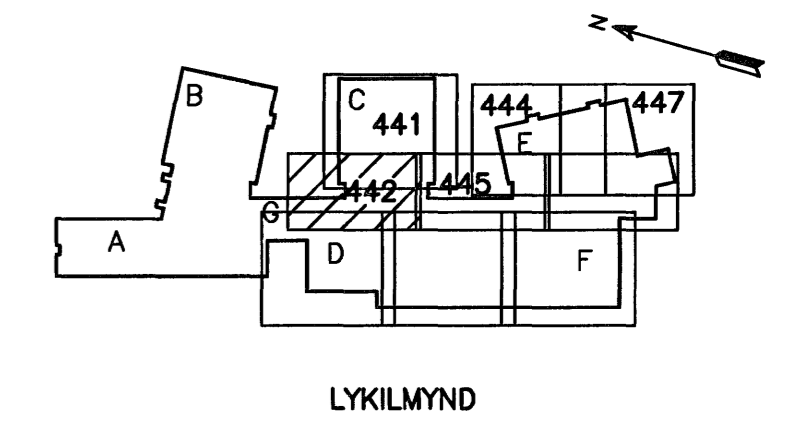

GRUNNMYND
MKV. 1

ALMENNAR SKÝRINGAR SJÁ TEIKN. P2-461

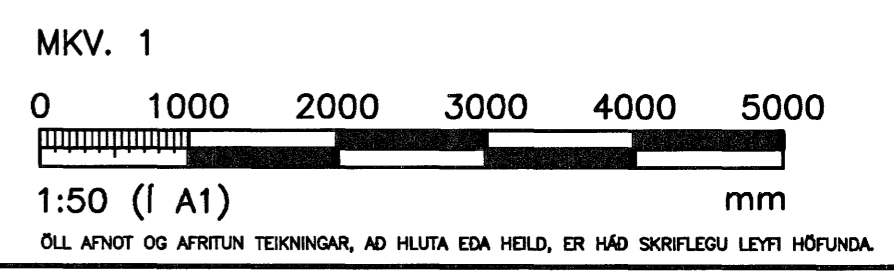

HÖNNUN
GRENSÁSVEGI 1 108 REYKJAVÍK SIMI: 510 4000 FAX: 510 4001
VEFFANG: www.honnun.is NETFANG: honnun@honnun.is

HEITI VERKS:
HRAUNVALLASKÓLI 2. ÁF.
DREKAVELLIR 9, HAFNARFIRÐI

HEITI TEIKNINGAR:
HITAKERFI:
3. HÆÐ, GRUNNMYND

MÆLI:	TEIKNAR:	GEYMSLUNÚMÉR:	VNR:
HANNAÐ:	YFIRFARIR:	MÖT:	NR. TEIKNINGAR:
DAGS. UNDIRSKRIFTAR:	NAFN OG KT. HÖNNUNAR:	ÓTGÁFA:	P2-442
UNDIRSKRIFT HÖNNUNAR:			B1