


ÚTGÁFUFERILL


NÖMUR:	DAGS:	SKÝRINGAR:	HANNAÐ:
B1	10.10.2006	BYGGINGARTEIKNING	PB

DAGS. UNDIRSKRIFTAR: NAFN OG KT. SAMREINGARHÖNNUNAR:

UNDIRSKRIFT SAMREINGARHÖNNUNAR:

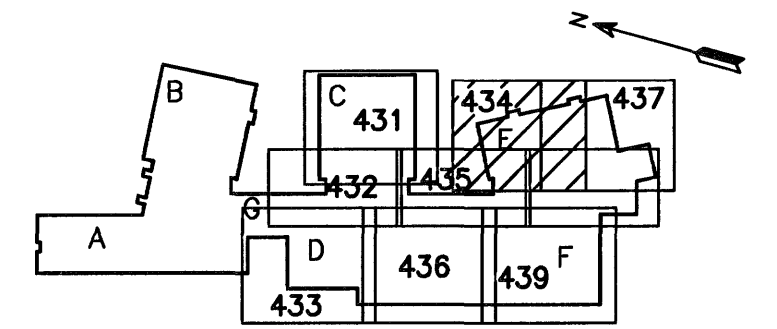

LYKILMYND

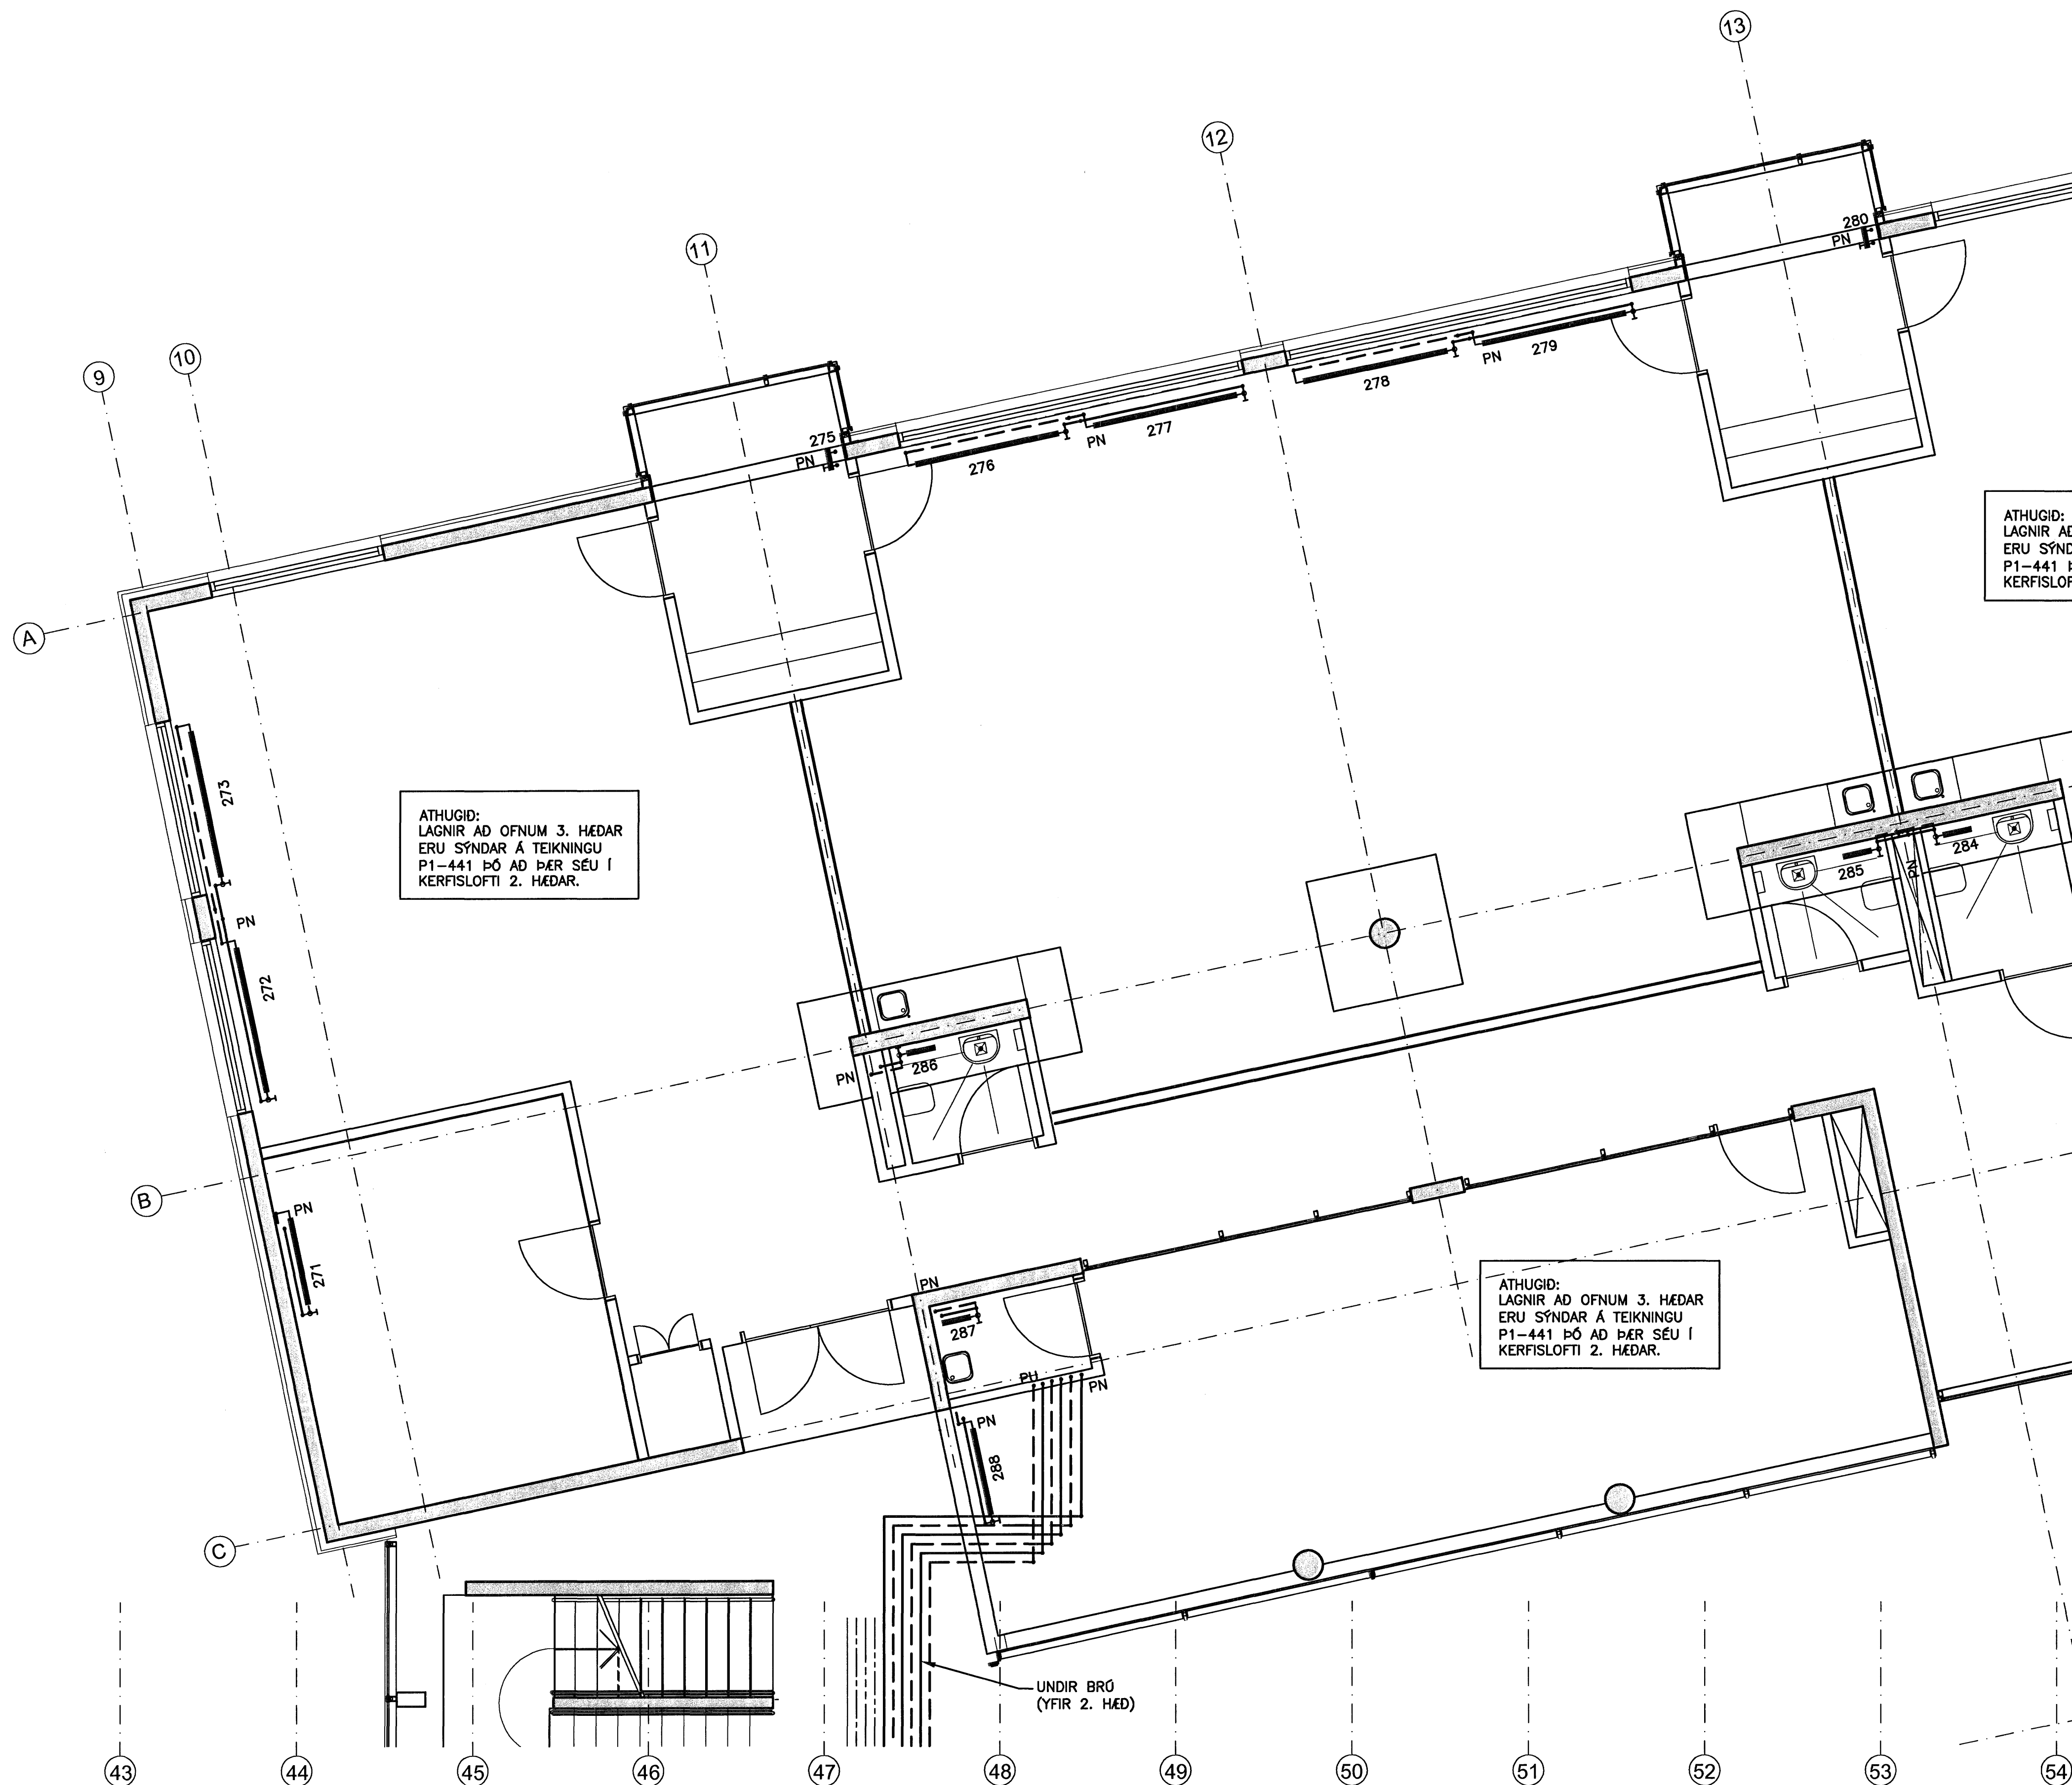


ATHUGID:
LAGNIR AD OFNUM 3. HEDAR
ERU SYNDAR A TEIKNINGU
P1-441 ÞO AD ÞAR SEU I
KERFISLOFTI 2. HEDAR.

ATHUGID:
LAGNIR AD OFNUM 3. HEDAR
ERU SYNDAR A TEIKNINGU
P1-441 ÞO AD ÞAR SEU I
KERFISLOFTI 2. HEDAR.

ATHUGID:
LAGNIR AD
ERU SYNDAR
P1-441 ÞO
KERFISLOFT

UNDIR BRÓ
(YFIR 2. HÆÐ)

ALMENNAR SKÝRINGAR SJÁ TEIKN. P2-461.

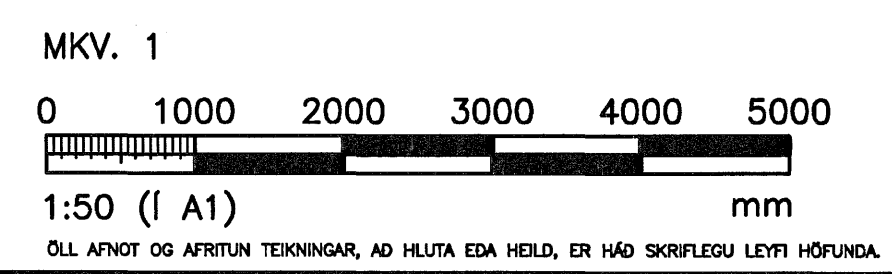

HÖNNUN

GRENSÁSVEGI 1 108 REYKJAVÍK SIMI: 510 4000 FAX: 510 4001
VEFFANG: www.honnun.is NETFANG: honnun@honnun.is

HRAUNVALLASKÓLI 2. ÁF.
DREKAVELLIR 9, HAFNARFIRÐI

HITAKERFI:
2. HÆÐ, GRUNNMYND

MELT:	TEIKNAR:	LS	GEYMSLUNÖMUR:	VNR:
HANNAÐ:	PB	VERJAFAR:	MKV: 1:50	NR. TEIKNINGAR:
DAGS. UNDIRSKRIFTAR:	10. Jan. 2007	NAFN OG KT. HÖNNUNAR:	HÖNNUN hf	430572-0169
UNDIRSKRIFEI HÖNNUNAR:		UNDIRSKRIFEI HÖNNUNAR:		110658-6489
				OTGAF:
				B1

GRUNNMYND
MKV. 1