


Samþykkt bann  
10 AUG. 2007  
Byggingulltrúinn í Hafnarfirði  
F.h. Sigurbjartur Halldórsson


ÓTGAUFERILL

NÚMÉR	DAGS	SKÝRINGAR	HANNAÐ
B1	10.10.2006	BYGGINGARTEIKNING	PB


DAGS. UNDRSKRIFTAR:      NAFN OG KT. SAMRÆMINGARHÖNNUNAR:  
UNDRSKRIFT SAMRÆMINGARHÖNNUNAR: *[Signature]*

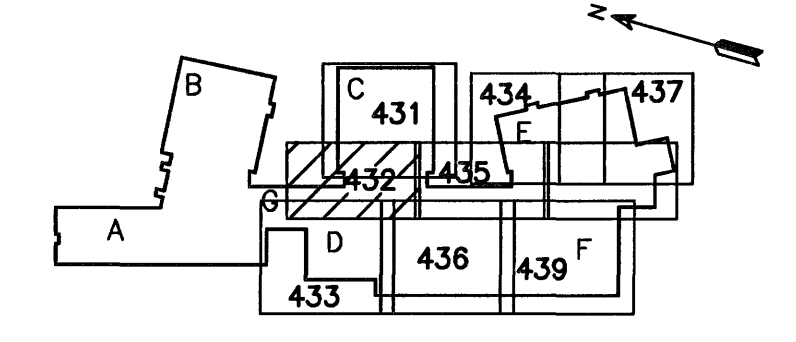

LYKILMYND

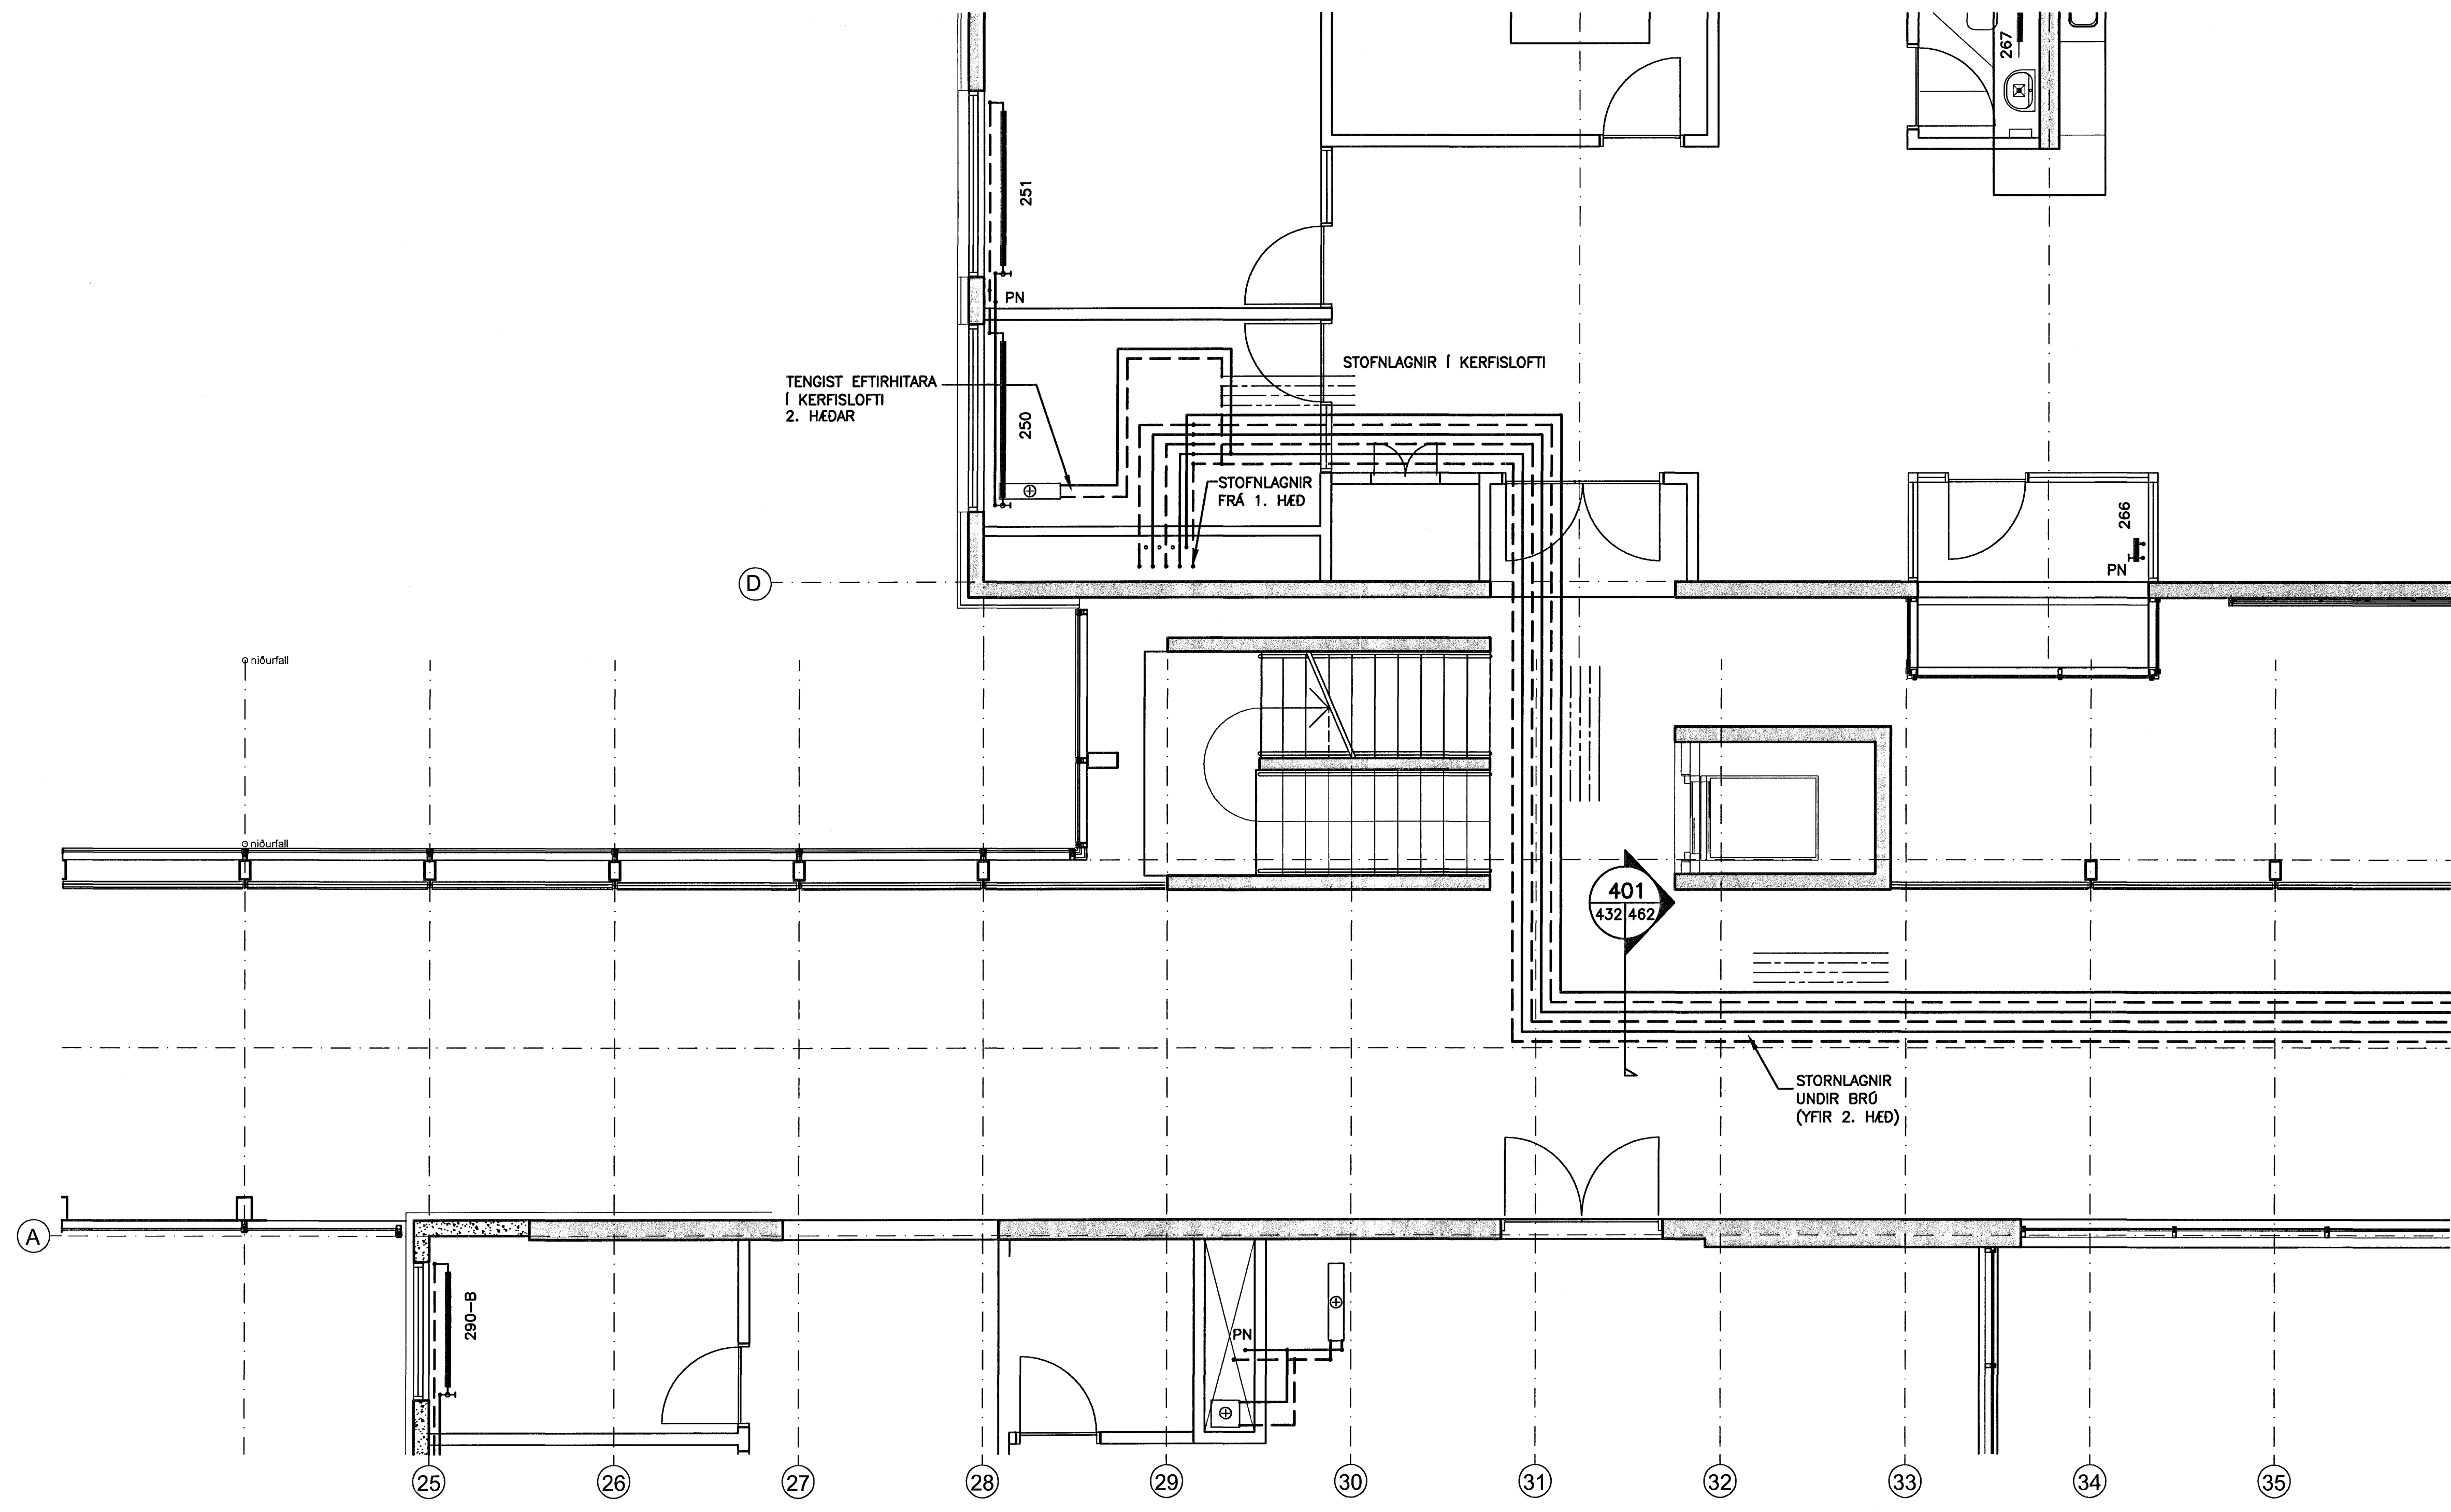

ALMENNAR SKÝRINGAR SJÁ TEIKN. P2-461.

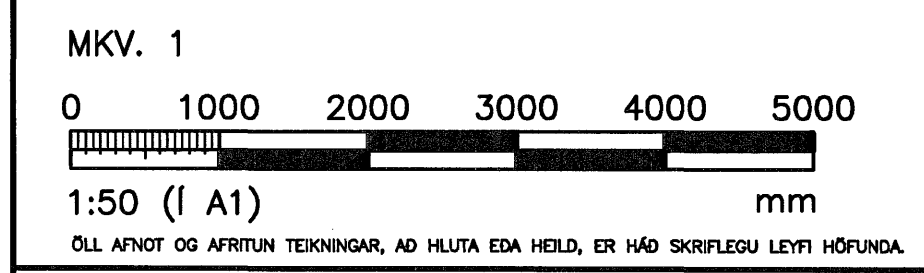

**HÖNNUN**  
GRENASÁSVEGI 1 108 REYKJAVÍK SIMI: 510 4000 FAX: 510 4001  
VEFFANG: www.honnun.is NETFANG: honnun@honnun.is

HEITI VÆRIS:  
**HRAUNVALLASKÓLI 2. ÁF.**  
DREKAVELLIR 9, HAFNARFIRÐI

HEITI TEIKNINGAR:  
**HITAKERFI**  
2. HÆÐ, GRUNNMYND

MÉLT:	TEIKNAR:	LS	GEYMSLUNÚMÉR:	WNR:
HANNAÐ:	BYGGINGARTEIKNING	LS	MKV:	3.151.218
DAGS. UNDRSKRIFTAR:	NAFN OG KT. HÖNNUNAR:	10. Jan. 2007	1:50	NR. TEIKNINGAR:
UNDRSKRIFT HÖNNUNAR:	HÖNNUN hf	430572-0169	ÓTGAFA:	<b>P2-432</b>
				<b>B1</b>

GRUNNMYND  
MKV. 1