
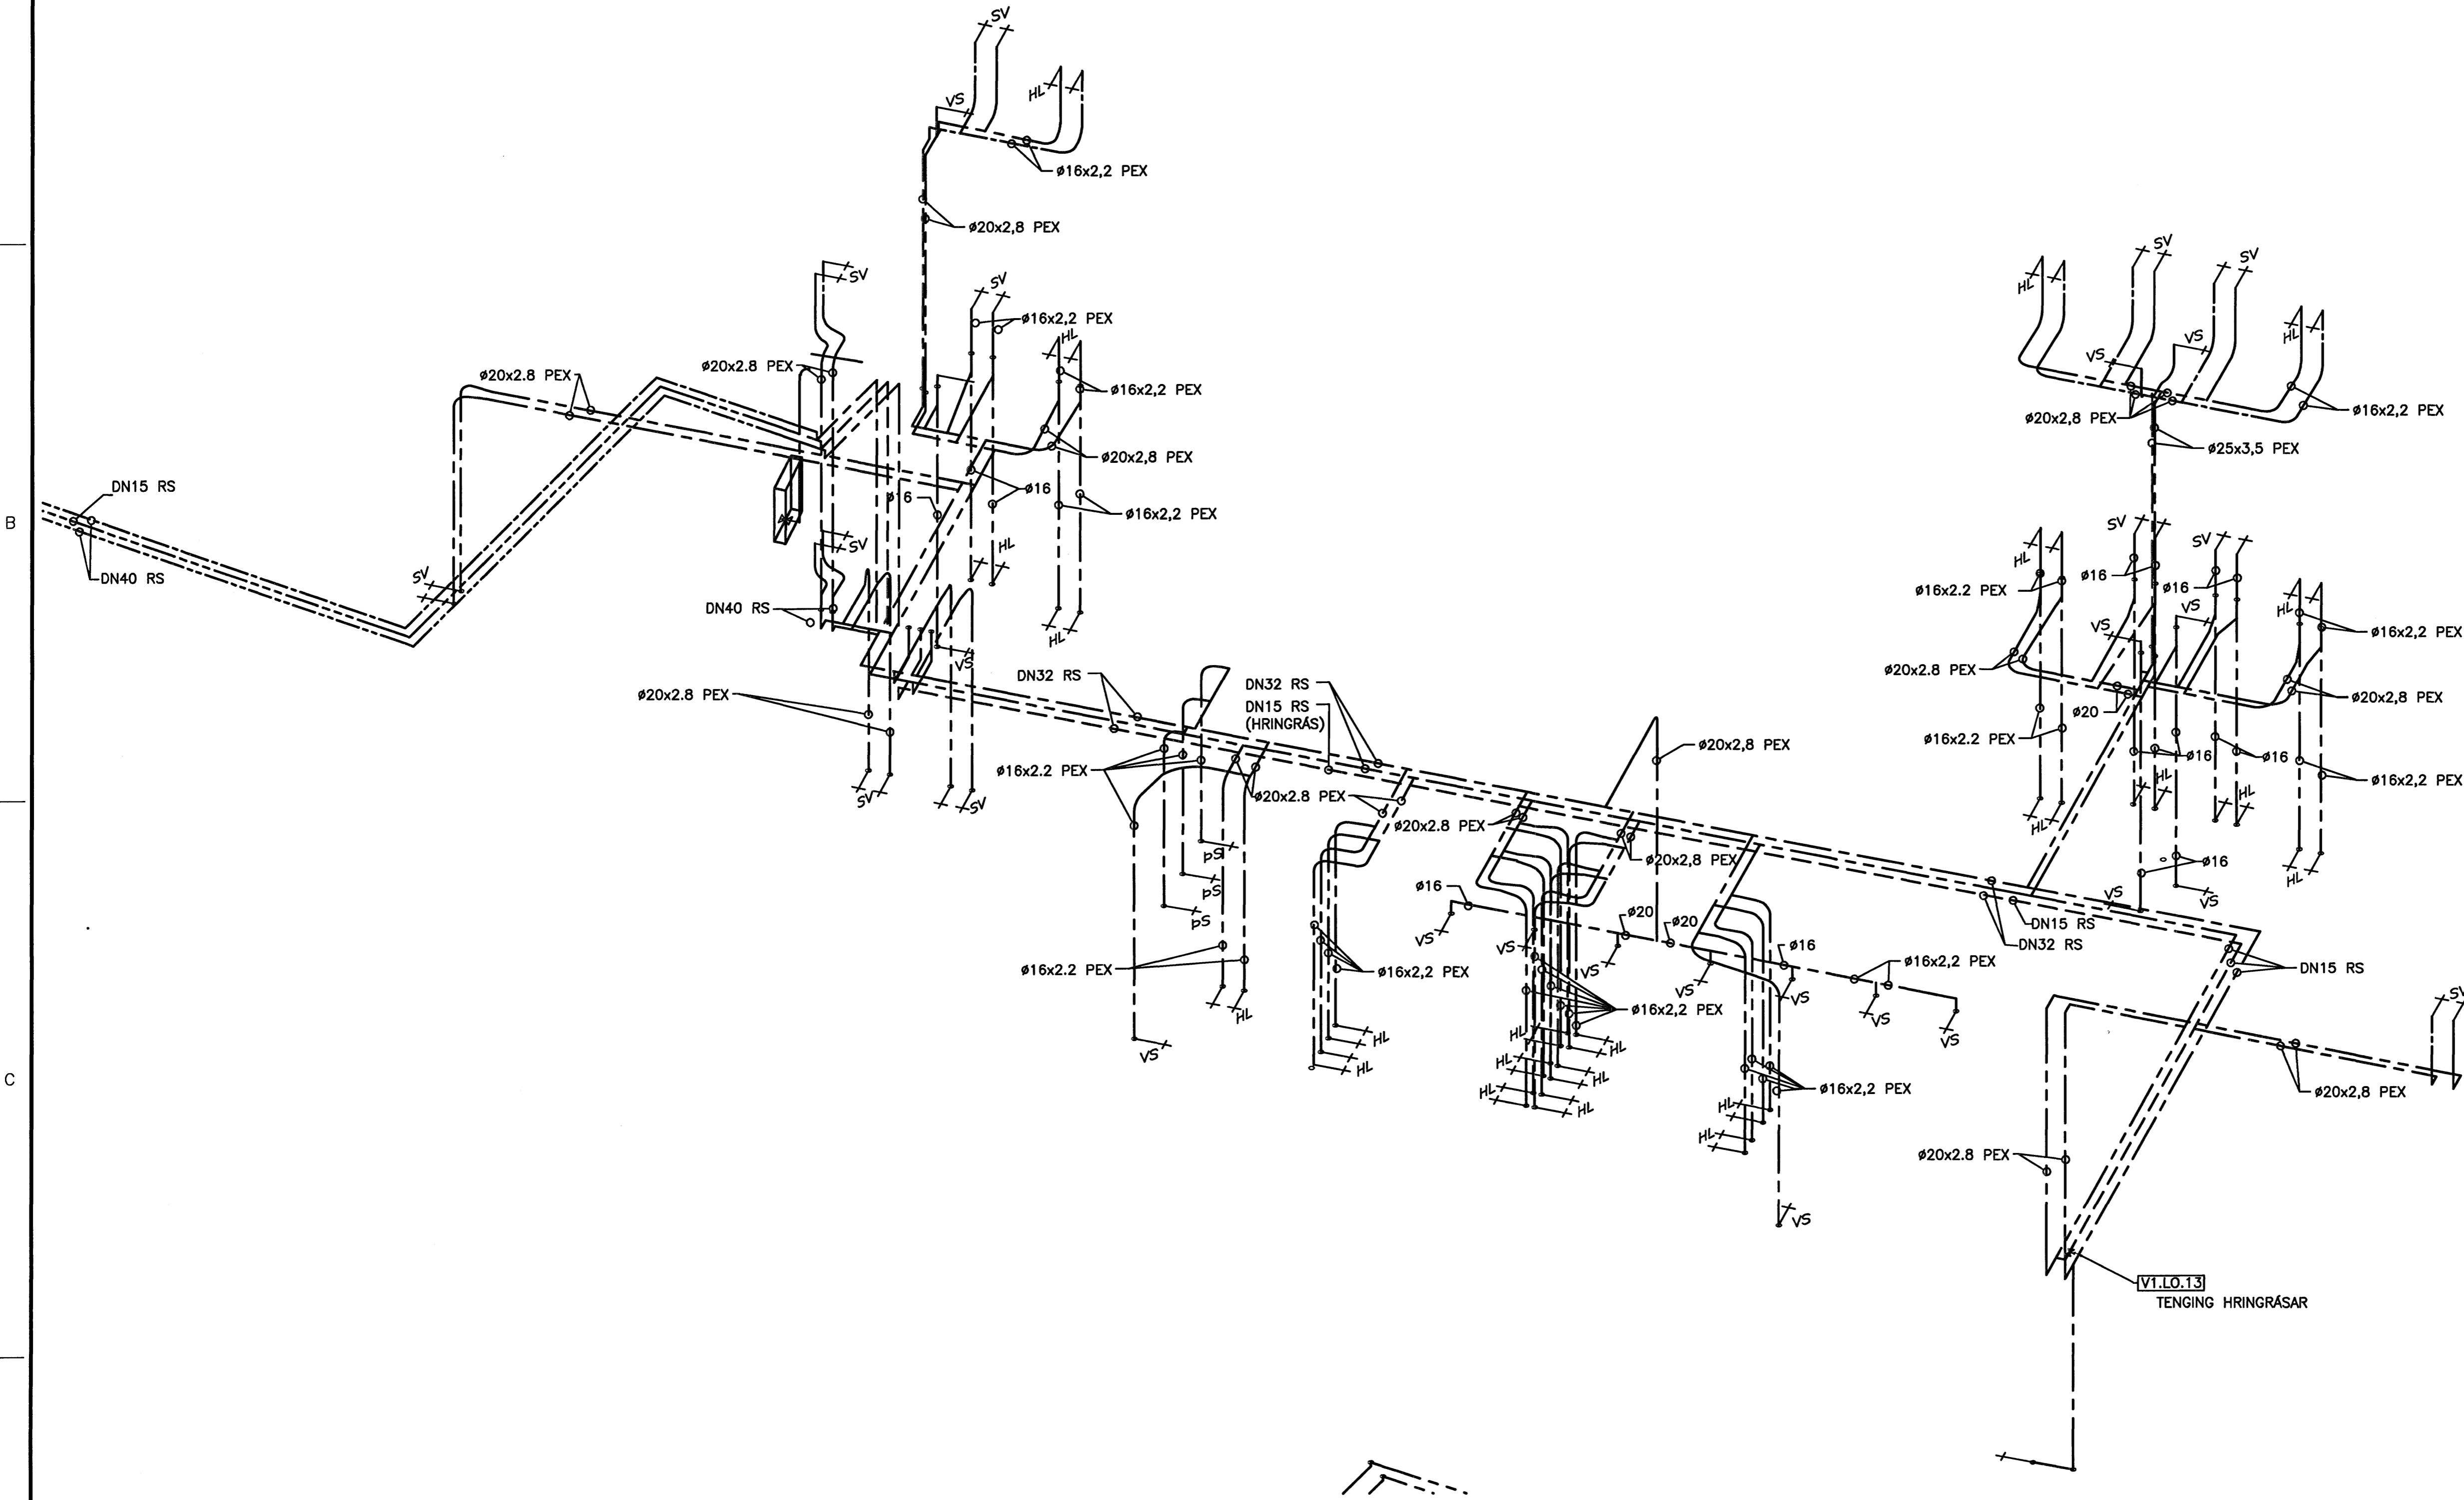


ÚTGÁFUFRILL


NUMER:	DAGS:	SKÝRINGAR:	HANNAÐ:
B1	10.10.2006	BYGGINGARTEIKNING	PB

DAGS. UNDIRSKRIFTAR: NAFN OG KT. SAMRÆMINGARHÖNNUNÐAR:
UNDIRSKRIFT SAMRÆMINGARHÖNNUNÐAR:

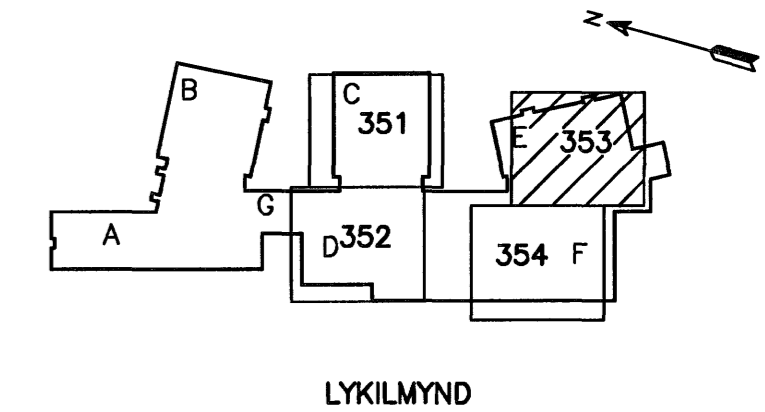

TENGIMYND
MKV. 1.

ALMENNAR SKÝRINGAR SJÁ TEIKN. P2-361.

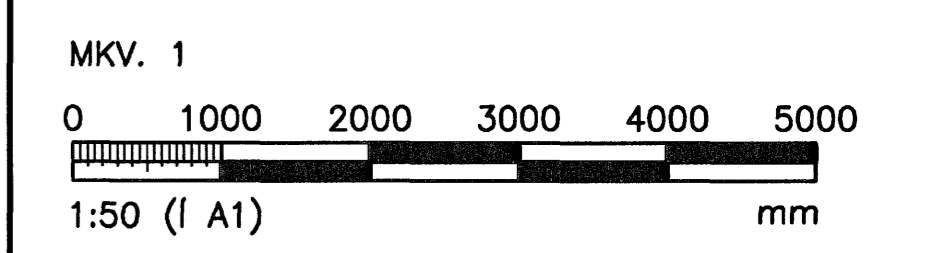

ÖLL AÐNOT OG AFRITUN TEIKNINGAR, AD HLUFTA EÐA HEILD, ER HÁÐ SKRIFLEGGU LEYFI HÖFUNDA.

HÖNNUN

GRENSÁSVEGI 1 108 REYKJAVÍK Sími: 510 4000 FAX: 510 4001
VEFFANG: www.honnun.is NETFANG: honnun@honnun.is

HEITI VERKS:
**HRAUNVALLASKÓLI 2. ÁF.
DREKAVELLIR 9, HAFNARFIRÐI**

HEITI TEIKNINGAR:
**VATNSLÖGN:
TENGIMYND**

MÉLT:	TEIKNAD:	LS	GEYMSLUNUMER:	VNR:	3.151.218
HANNAÐ:	YEFARÐ:		MKV:	NR. TEIKNINGAR:	
DAGS. UNDIRSKRIFTAR:	NAFN OG KT. HÖNNUNÐAR:				
10. Jan. 2007	HÖNNUN hf		430572-0169		P2-353
UNDIRSKRIFT HÖNNUNÐAR:	NAFN OG KT. HÖNNUNÐAR:			ÚTGÁFA:	B1