


ÓTGÁFUFERILL

NÚMÉR	DAGS	SKÝRINGAR	HANNAÐ
B1	10.10.2006	BYGGINGARTEIKNING	PB

DAGS. UNDIRSKRIFTAR: NAFN OG KT. SAMRÆMINGARHÖNNUNÐAR:


UNDIRSKRIFT SAMRÆMINGARHÖNNUNÐAR: *[Signature]*

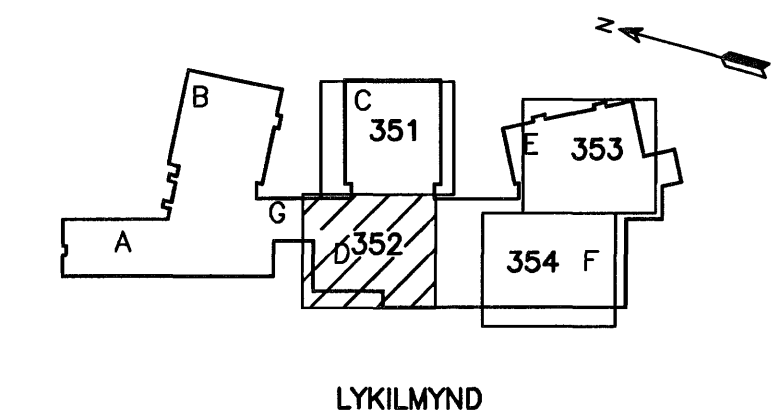

LYKILMYND

ALMENNAR SKÝRINGAR SJÁ TEIKN. P2-361.

MKV. 1

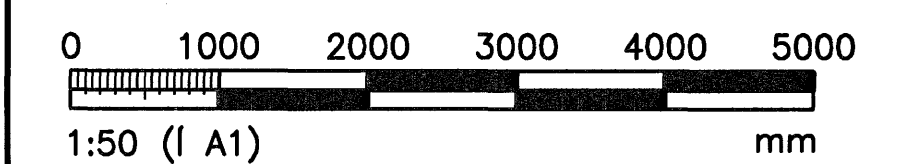

ÖLL AÞNOT OG AFRITUN TEIKNINGAR, AD HILUTA EÐA HEILD, ER HÁÐ SKRIFLEGS LEFTI HÖFUNDA.

HÖNNUN

GRENSÁSVEGI 1 108 REYKJAVÍK Sími: 510 4000 FAX: 510 4001
VEFFANG: www.honnun.is NETFANG: honnun@honnun.is


HETT VERKS:

HRAUNVALLASKÓLI 2. ÁF.
DREKAVELLIR 9, HAFNARFIRÐI

HETT TEIKNINGAR:

VATNSLÖGN:
TENGMIMYND

MÆLT:	TEIKNAD:	LS	GEYMSLUNUMER:	VNR:	3.151.218
HANNAÐ:	YTRIFARÐ:	<i>[Signature]</i>	MKV:	NR. TEIKNINGAR:	1:50
DAGS. UNDIRSKRIFTAR:	NAFN OG KT. HÖNNUNÐAR:	10. Jan. 2007	HÖNNUN hf	430572-0169	P2-352
UNDIRSKRIFT HÖNNUNÐAR:	NAFN OG KT. HÖNNUNÐAR:	<i>[Signature]</i>	Kt. 110658-6489	ÓTGÁFA:	B1

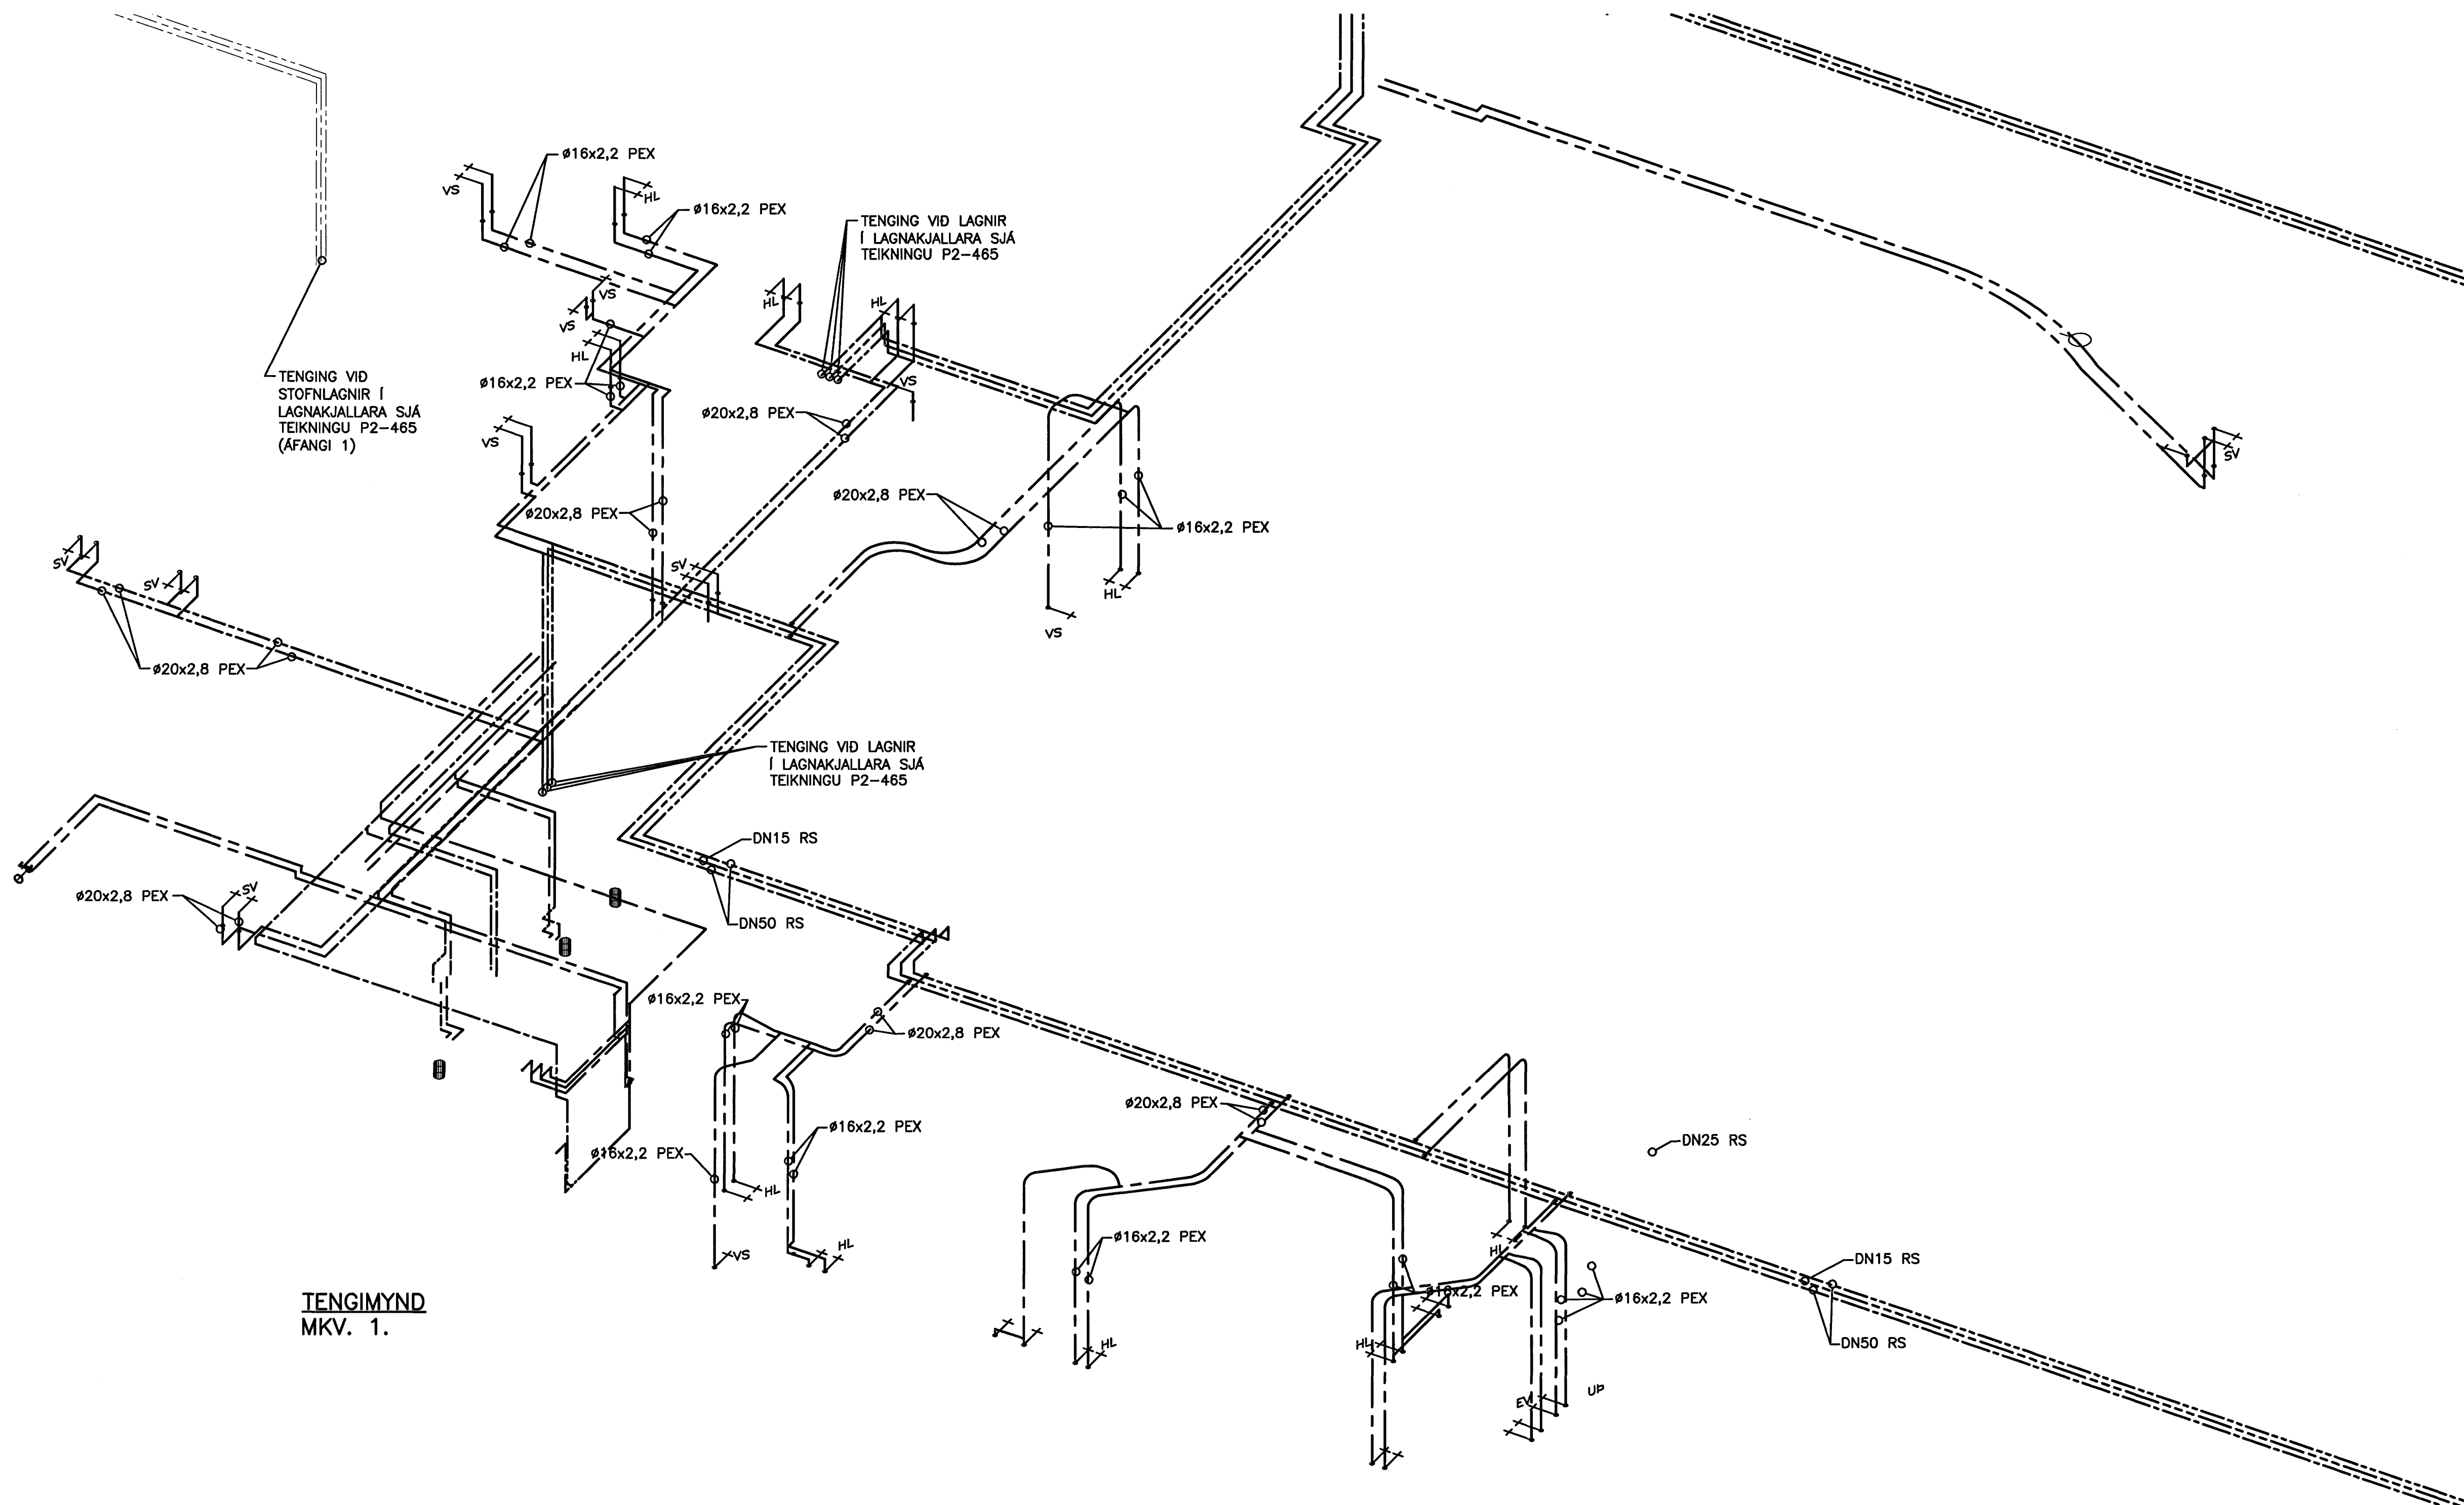

TENGMIMYND
MKV. 1.