


ÚTGÁFUFRILL

NÚMÉR:	DAGS:	SKYRINGAR:	HANNAÐ:
B1	10.10.2006	BYGGINGARTEIKNING	PB


DAGS. UNDRISKRIFTAR: NAFN OG KT. SAMRÆMINGARHÖNNUÐAR:

UNDRISKRIFT SAMRÆMINGARHÖNNUÐAR: *Jóhanna*

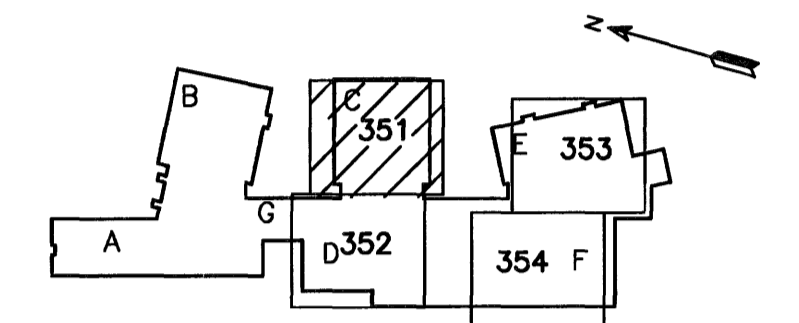

LYKILMYND

ALMENNAR SKÝRINGAR SJÁ TEIKN. P2-361.

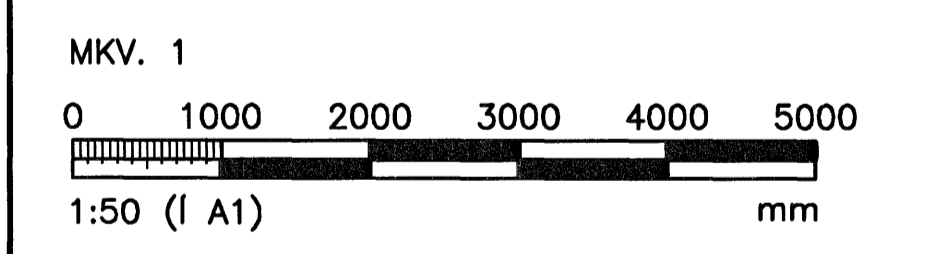

ÖLL AÞNOT OG AFRITUN TEIKNINGAR, AD HELUTA EÐA HEILD, ER HÁÐ SKRIFLEGU LEYTI HÖFUNDA.


HÖNNUN

GRENSÁSVEGI 1 108 REYKJAVÍK SÍMI: 510 4000 FAX: 510 4001
VEFFANG: www.honnun.is NETFANG: honnun@honnun.is

HEITI VERKS:
HRAUNVALLASKÓLI 2. ÁF.
DREKAVELLIR 9, HAFNARFIRÐI

HEITI TEIKNINGAR:
VATNSLÖGN:
TENGINMYND

MILT:	TEIKNAR:	GETISLUNUMÉR:	VNR:
HANNAÐ:	YFIRFAR:	MKV:	NR. TEIKNINGAR:
DAGS. UNDRISKRIFTAR:	NAFN OG KT. HÖNNUÐAR:	P2-351	
UNDRISKRIFT HÖNNUÐAR:	HÖNNUN hf	430572-0169	ÚTGÁFA: B1

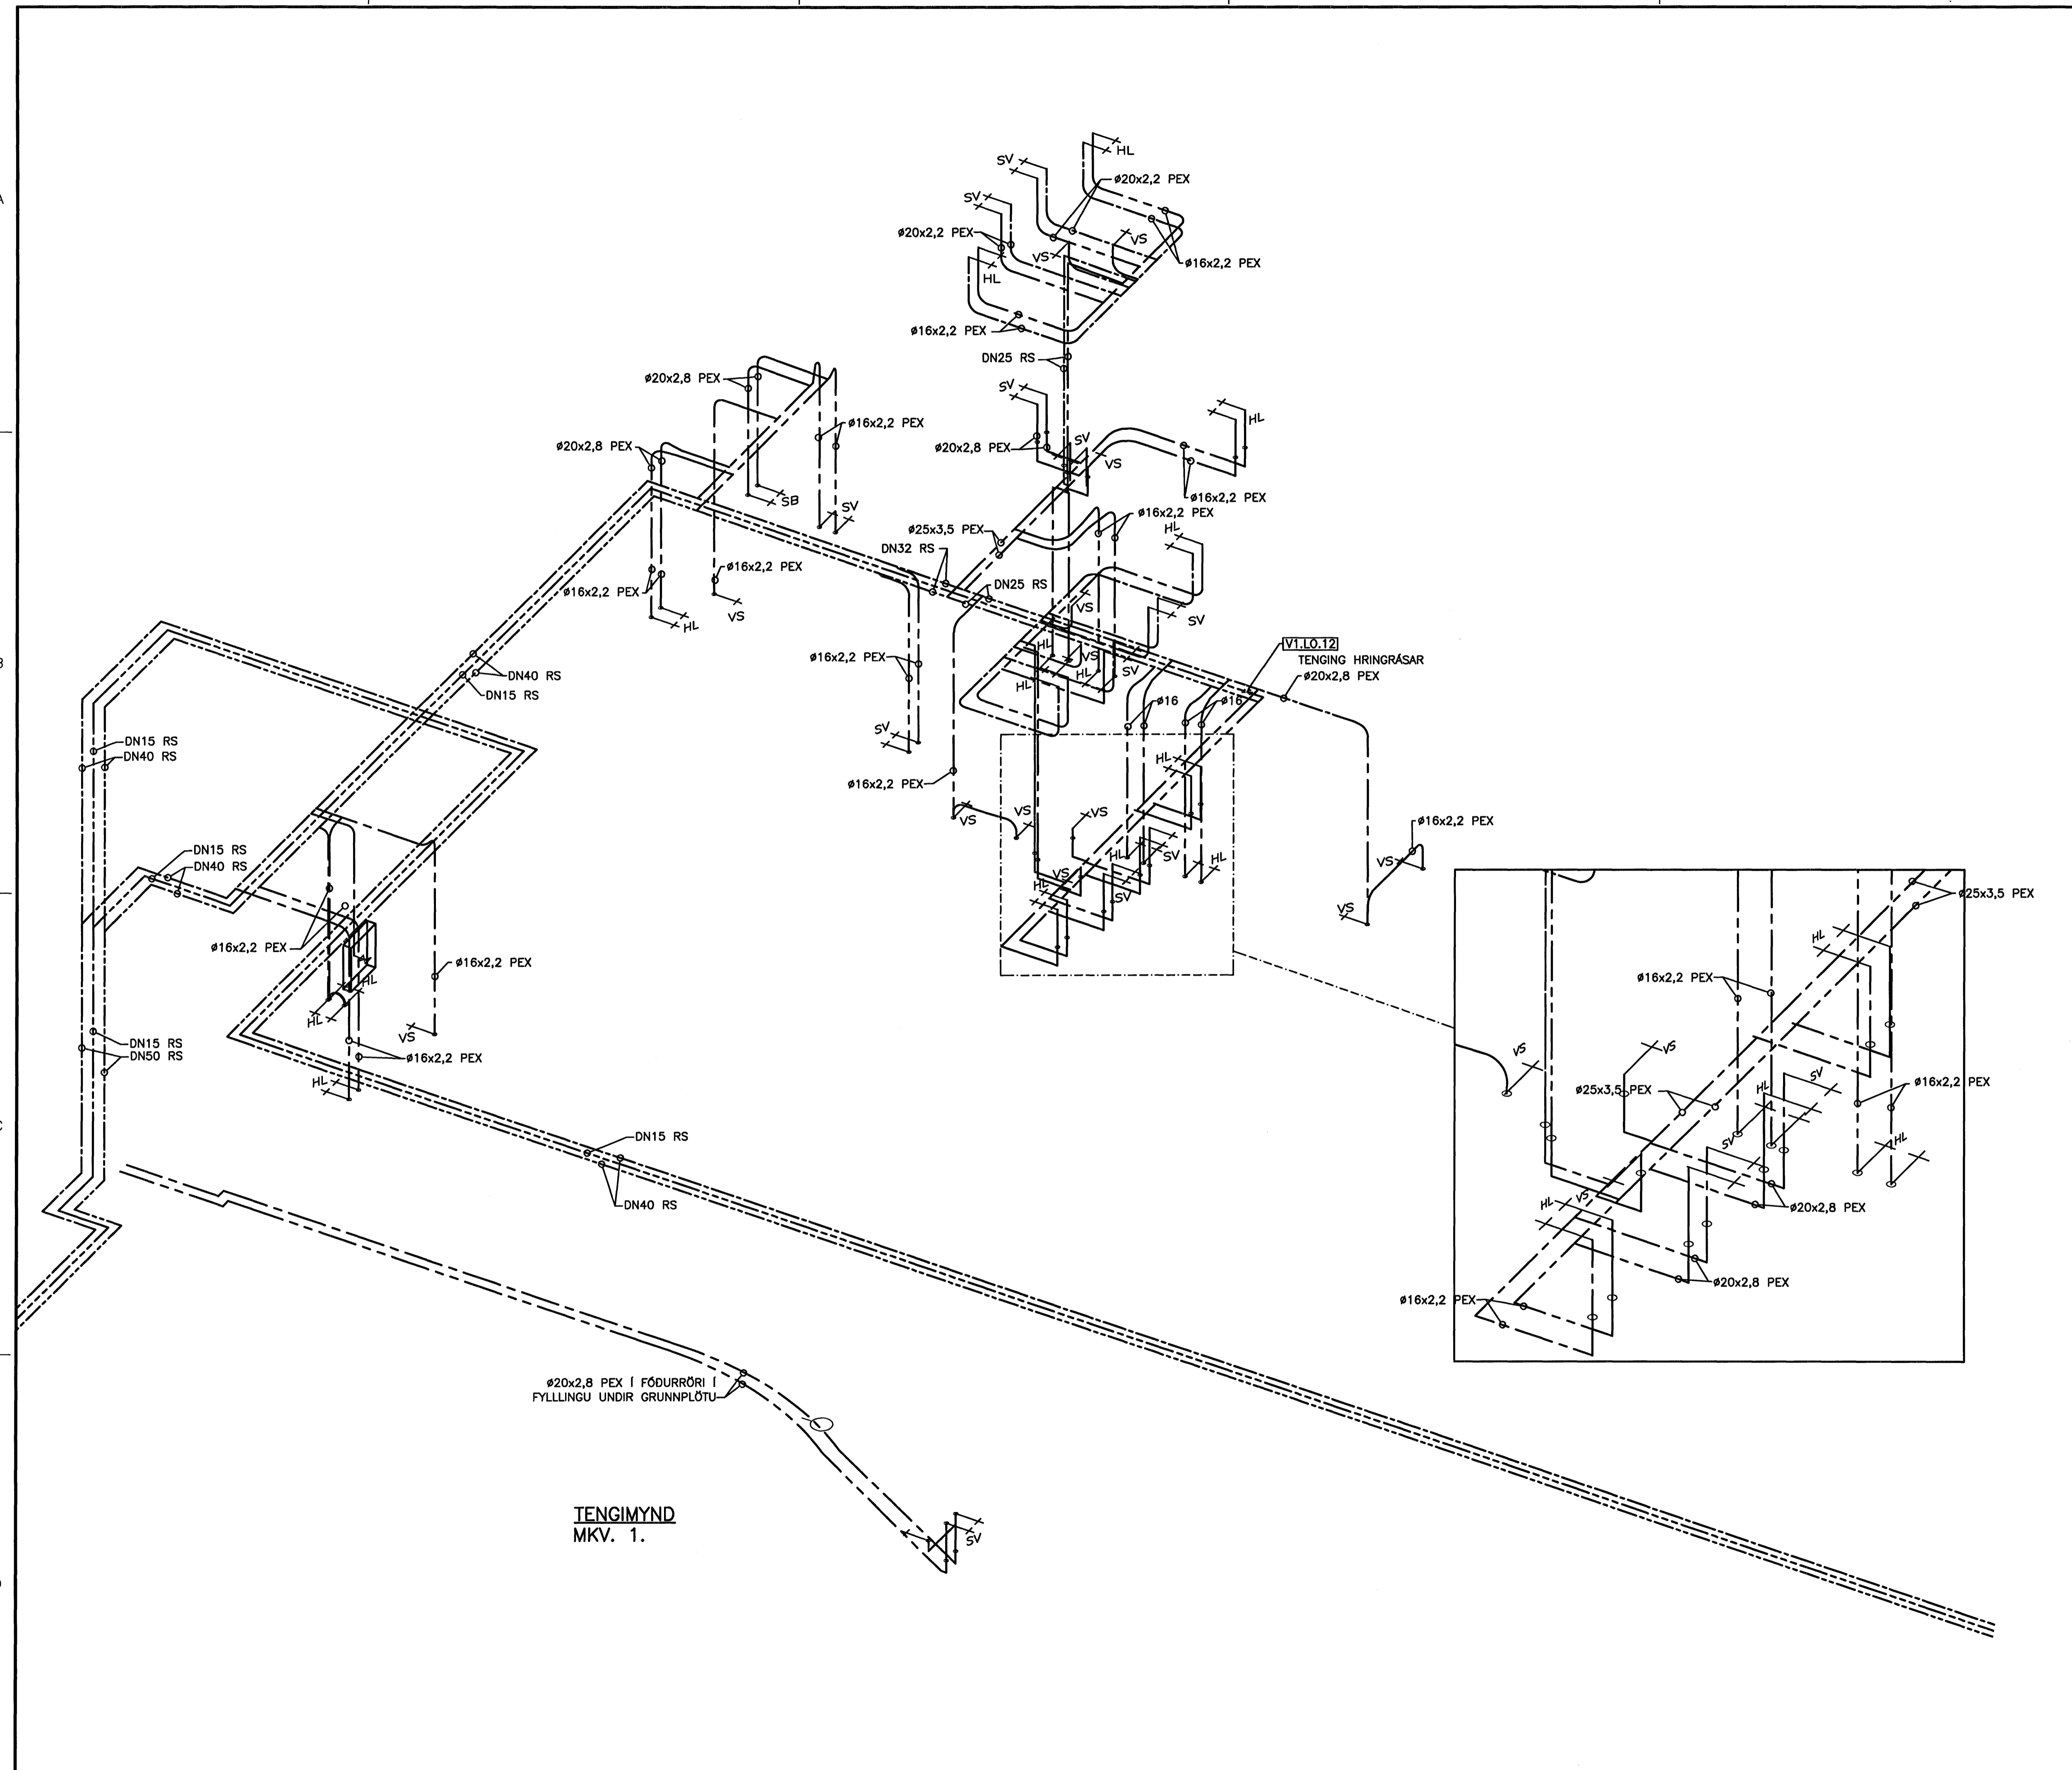

TENGINMYND
MKV. 1.