
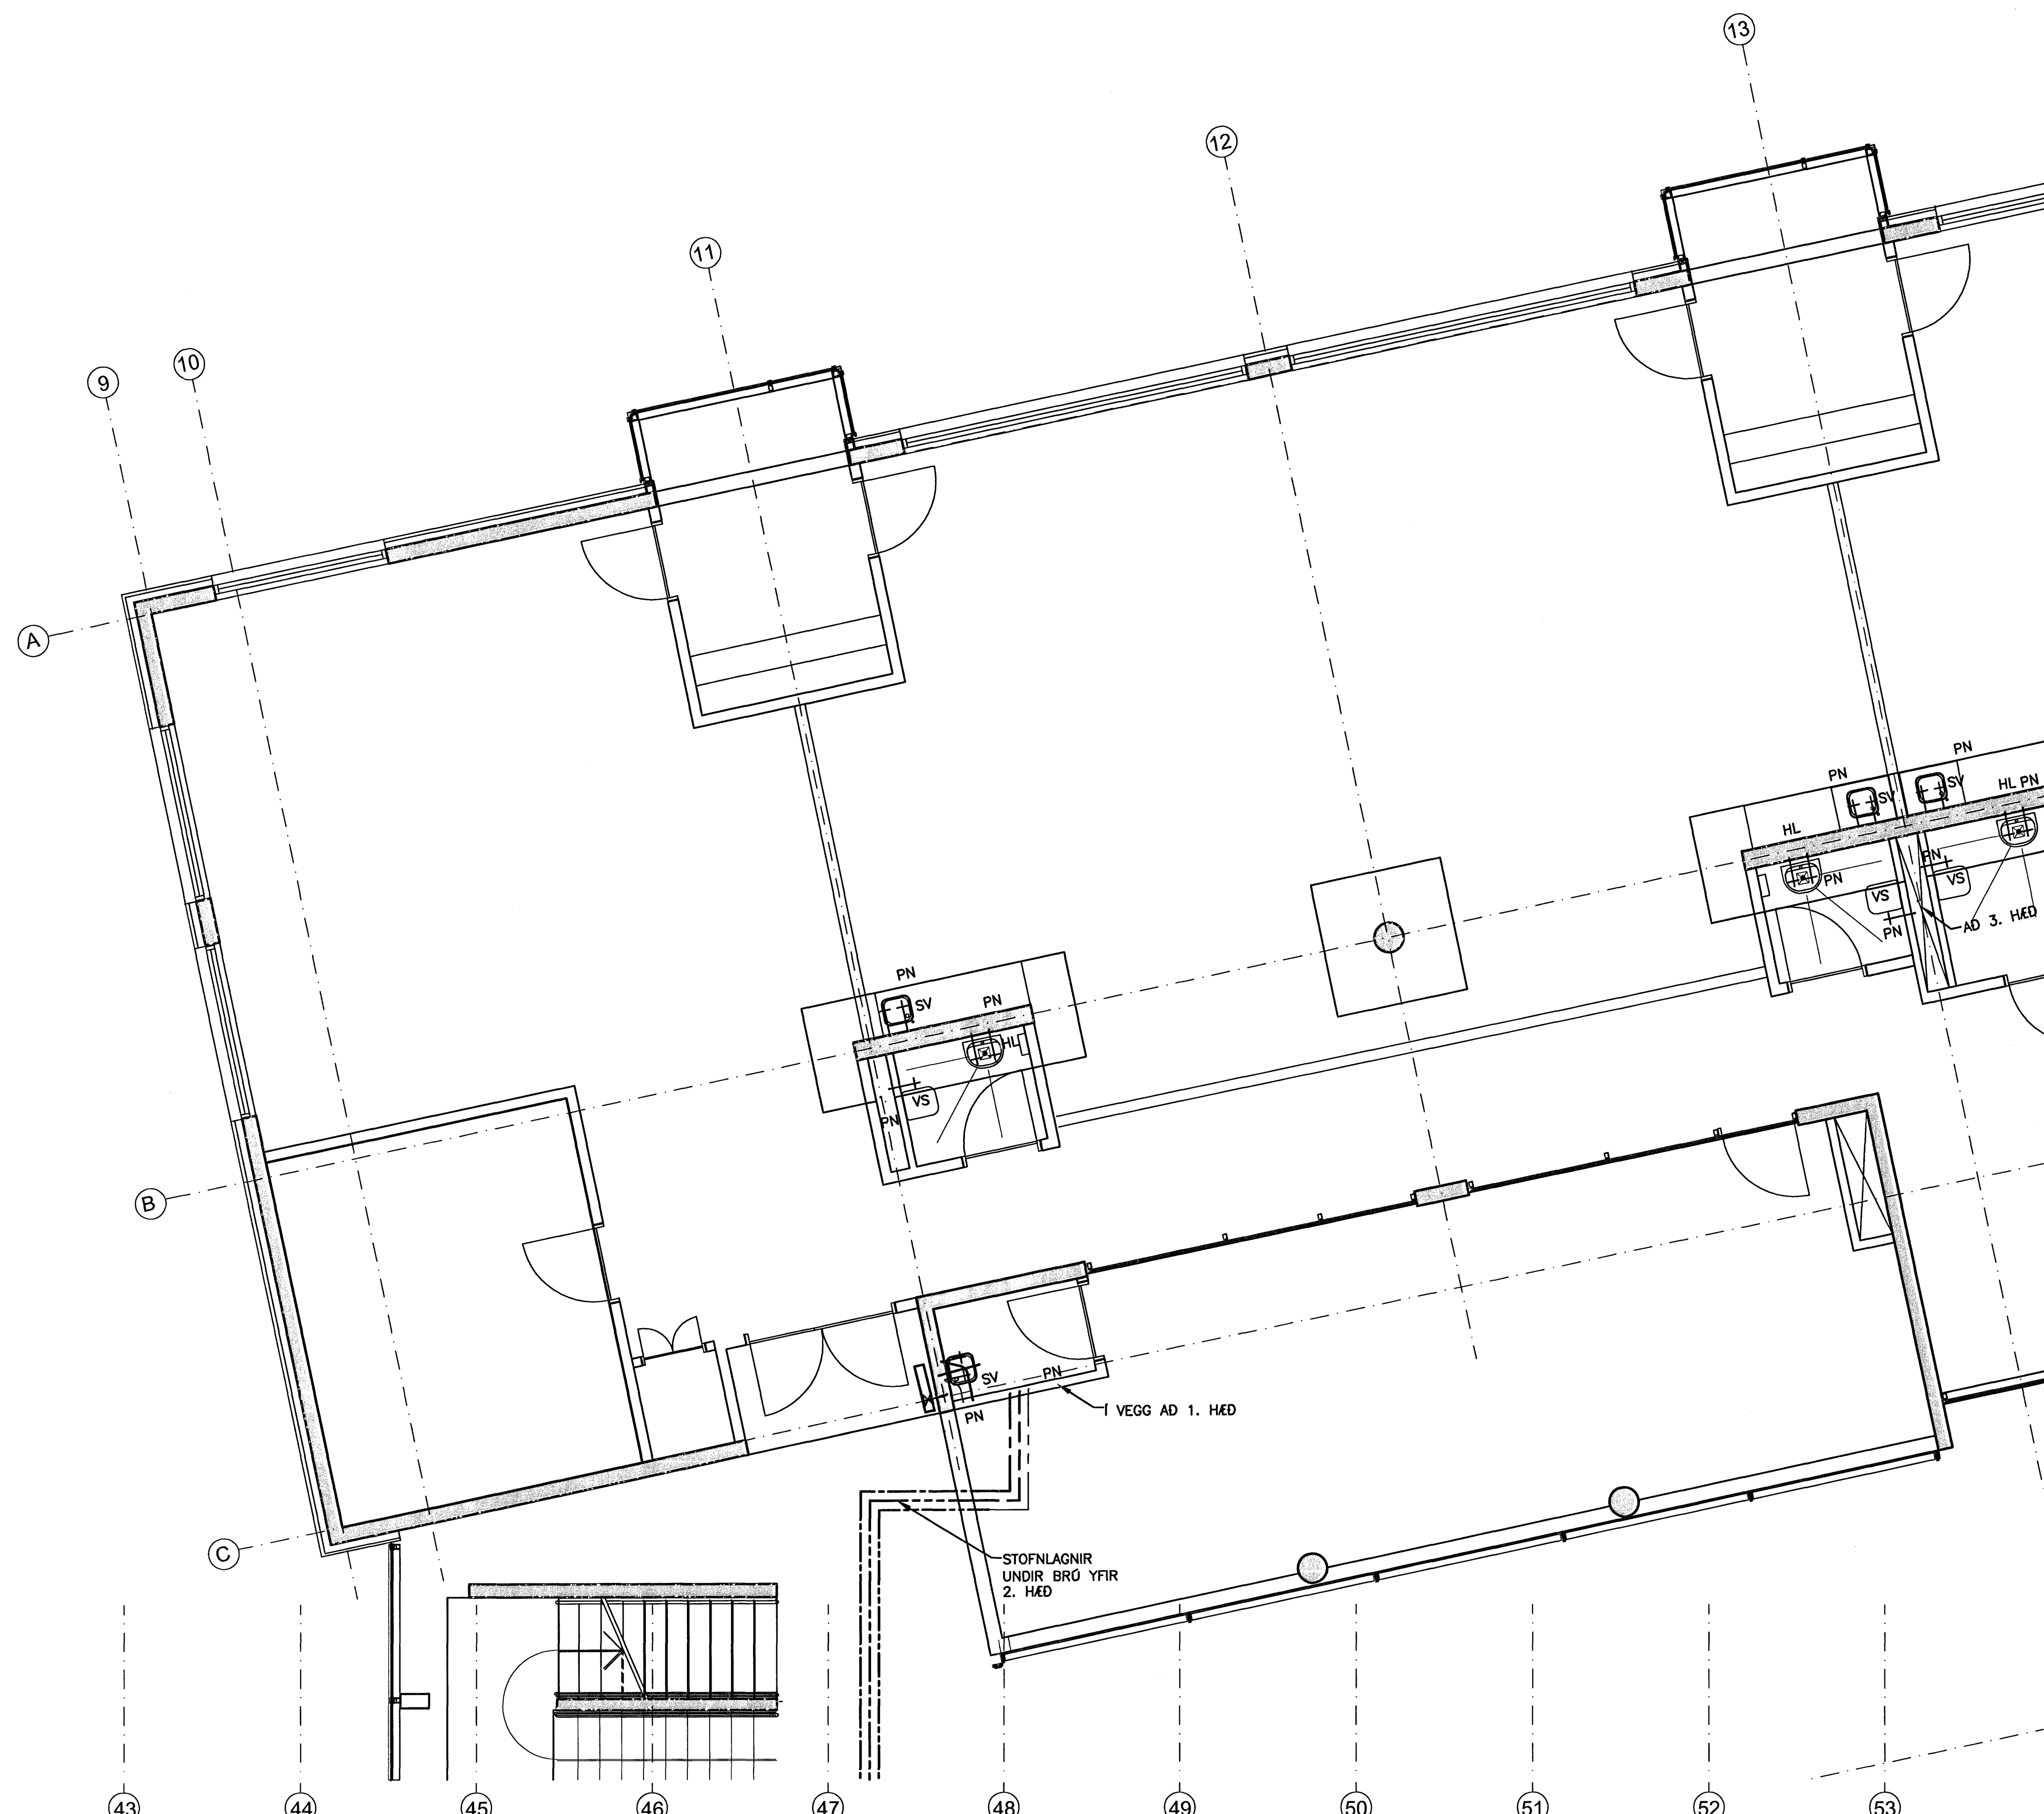



ÓTGÁFUERILL

NÚMÉR:	DAGS:	SKÝRINGAR:	HANNAÐ:
B1	10.10.2006	BYGGINGARTEIKNING	PB

DAGS. UNDIRSKRIFTAR: NAFN OG KT. SAMRÆMINGARHÖNNUÐAR:
UNDIRSKRIFT SAMRÆMINGARHÖNNUÐAR: *[Signature]*

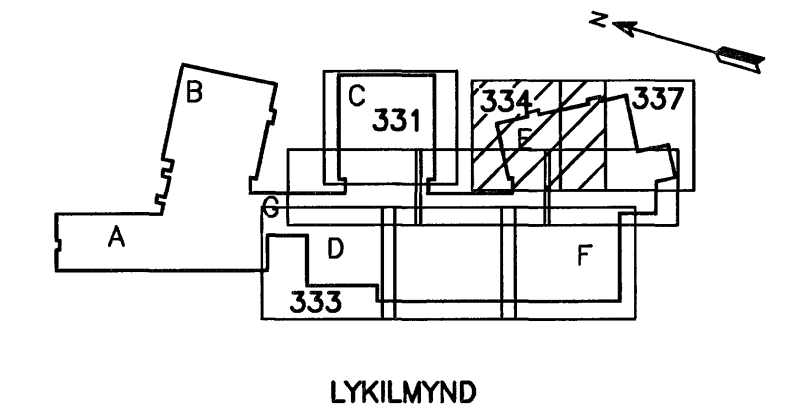

ALMENNAR SKÝRINGAR SJÁ TEIKN. P2-361

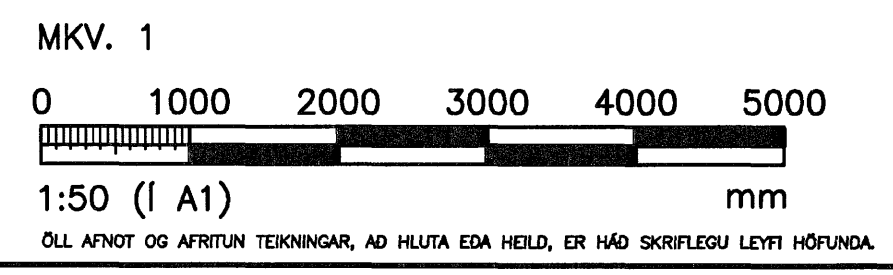

HÖNNUN
GRENSÁSVEGI 1 108 REYKJAVÍK SIMI: 510 4000 FAX: 510 4001
VEFFANG: www.honnun.is NETFANG: honnun@honnun.is

HEITI VERKS:
HRAUNVALLASKÓLI 2. ÁF.
DREKAVELLIR 9, HAFNARFIRDI

HEITI TEIKNINGAR:
VAINSLÖGN:
2. HÆÐ, GRUNNMYND

MELT:	TEIKNAR:	LS	GEYMSLUNÚMÉR:	VNR:
HANNAÐ:	YFIRFAR:	PB	MÖK:	3.151.218
DAGS. UNDIRSKRIFTAR:	NAFN OG KT. HÖNNUÐAR:	10. Jan. 2007	NETFANG:	NR. TEIKNINGAR:
UNDIRSKRIFT HÖNNUÐAR:	HÖNNUN hf	430572-0169	ÓTGÁFA:	P2-334
				B1

GRUNNMYND
MKV. 1