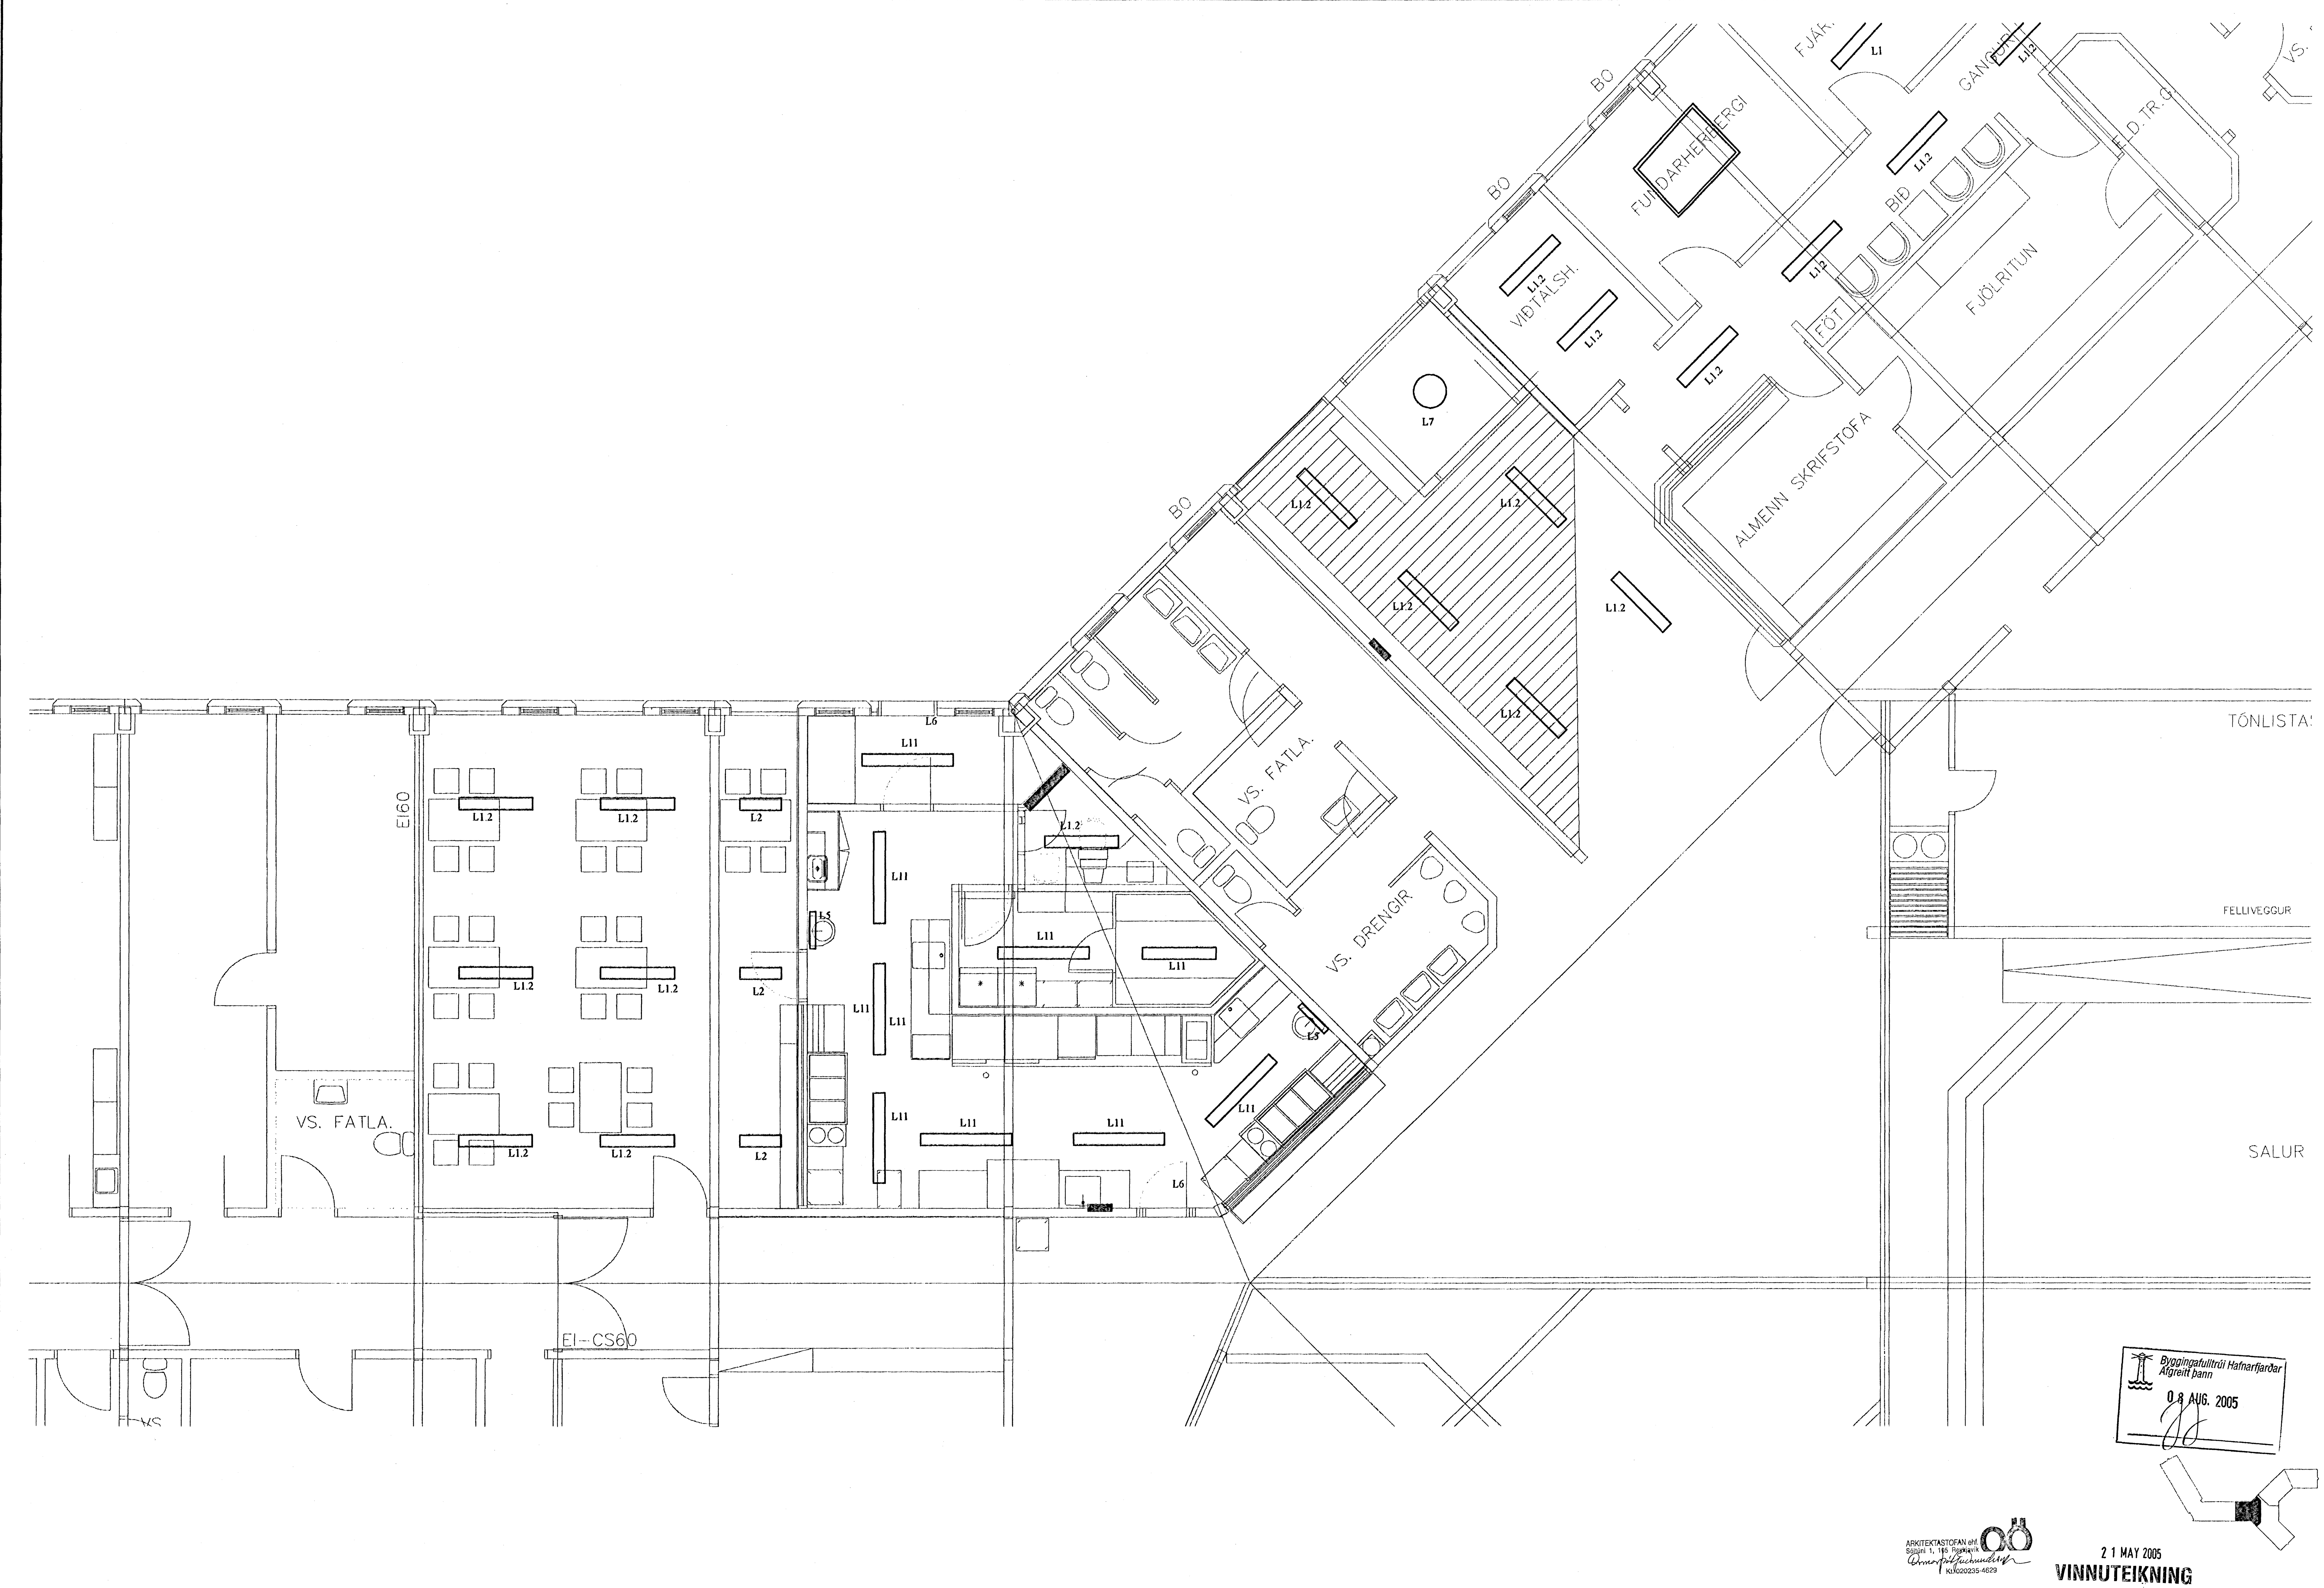

A	05-04-06	ÚTBOÐSTEIKNING	T.S.	T.S.			AKURHOLT 1 HAFNARFIRÐI HVALEYRARSKÓLI BR. Á ELDRA HÚSI LAMPAPLAN 1	MKV. 1:50 TEIKN.NR. 7 SÍÐASTA TNR.
ÚTG.	DAGS.		TEIKN.	HANNAÐ	SAMÞYKKT	KENNITALA	TERA s/f RAFMAGNSVERKFRÆÐISTOFA EDMUND BELLERSEN RAFMAGNSTÆKNIFR. SÍMI 5687388 TRAUSTI SVEINBJÖRNSSON RAFMAGNSIÐNFR. SÍMI 5687390	TNR. AF GEYMSLUNR. ÚTG. A