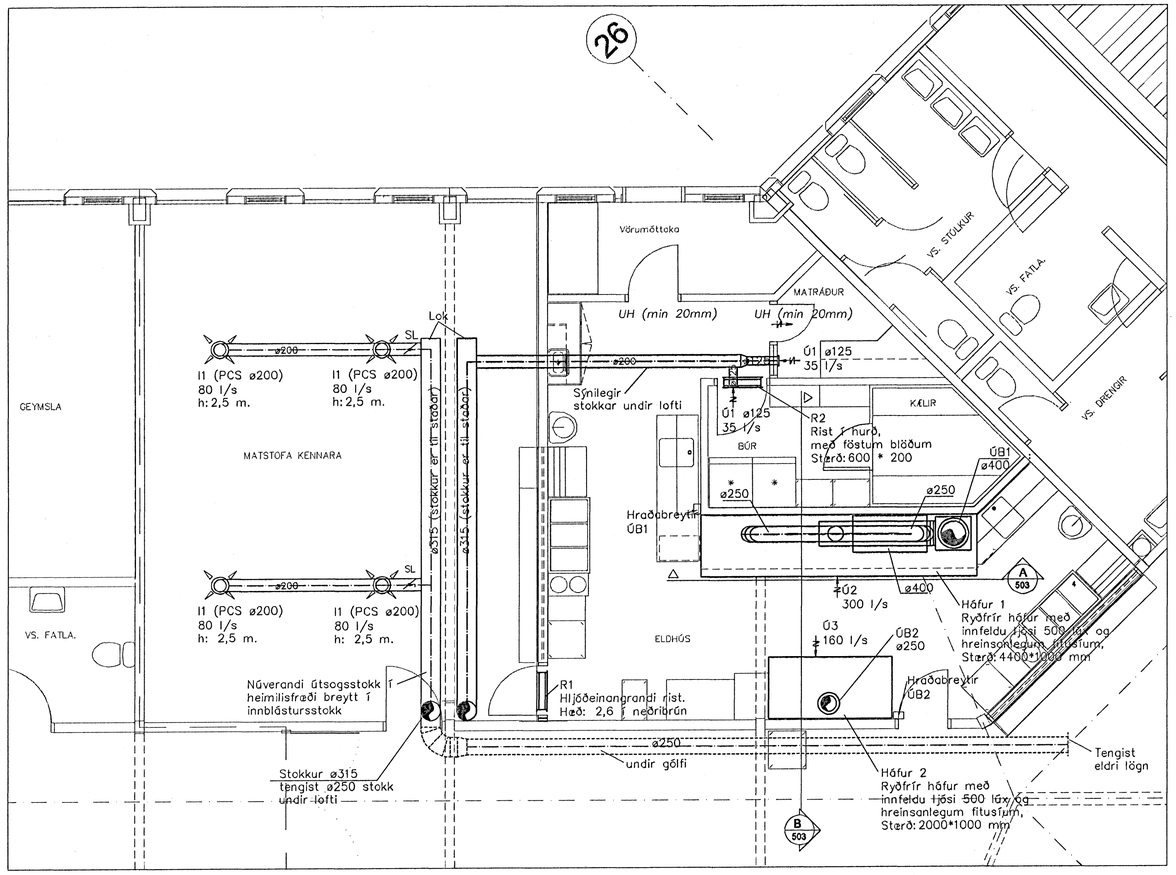

Lagnir kringum mótúllínu 26

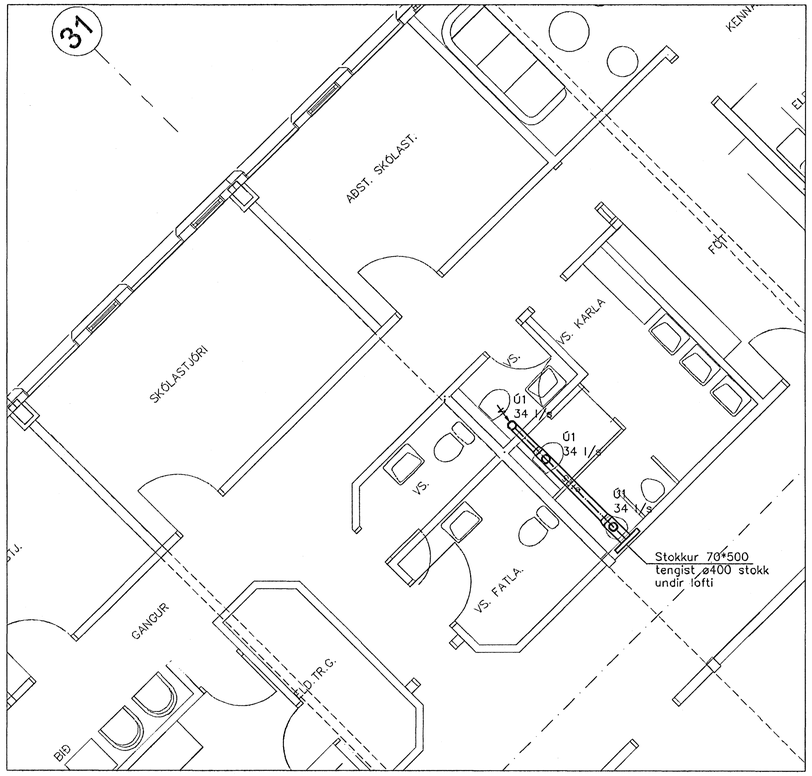

Lagnir við mótúllínu 31

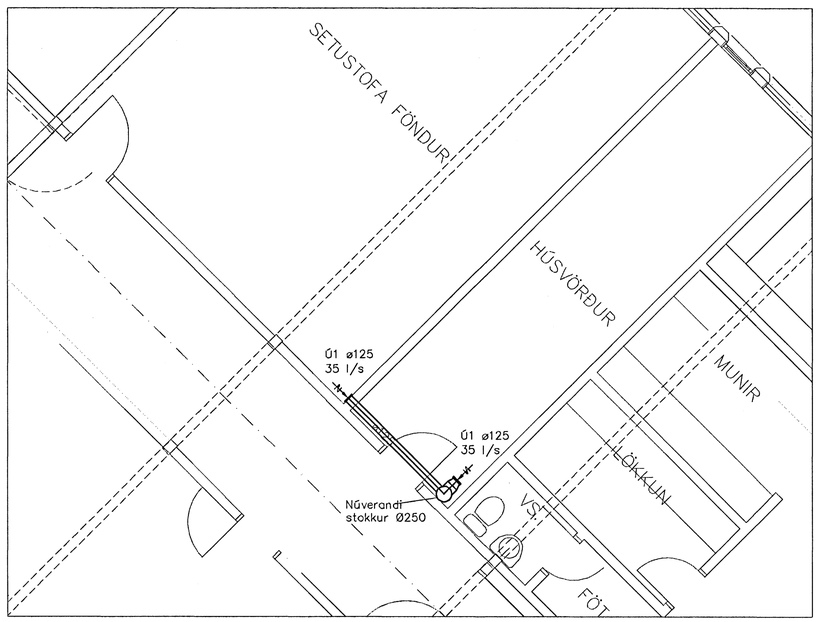

Lagnir milli mótúllínu 17 og 18

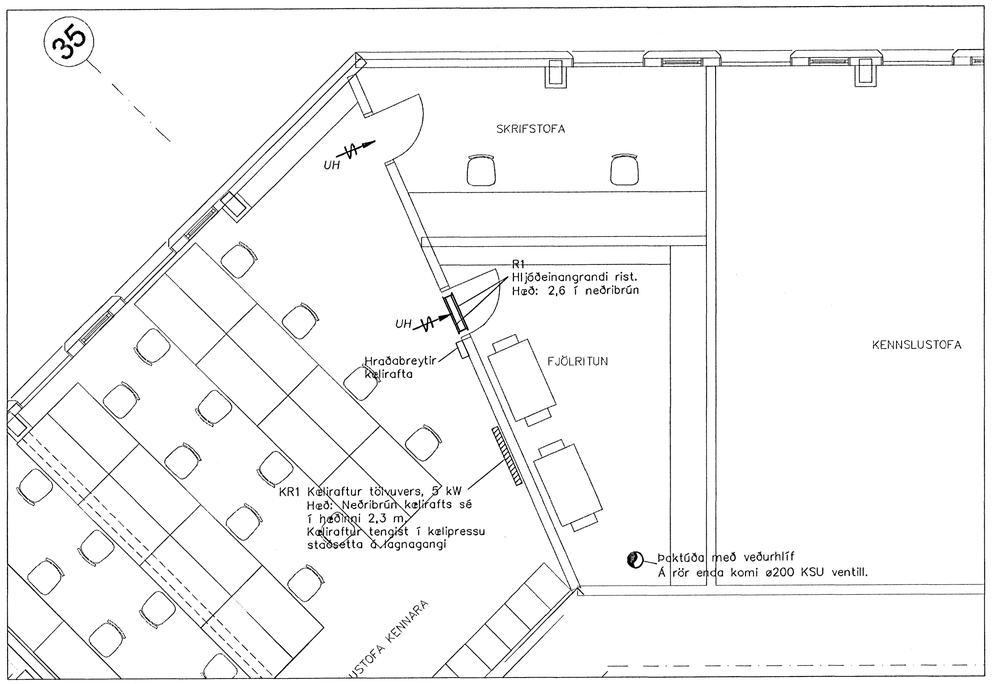

Lagnir við mótúllínu 35

Byggingafulltrúi Hafnarfjarðar
Afgreitt þann
08. AUG. 2005

21 MAY 2005
VINNUTEIKNING

ARKITEKTASTOFAN ehf.
Bæjarhrauni 1, 185 Bjarkarás
Kt. 020239-4699

Gtg.	Nr.	Breytingar	Hönnuður	Dags

Verkteikning

Hvaleyrarskóli – breytingar

Strendingur ehf.
Verkfræðiþjónusta
Fjarðargata 13-15 – 220 Hafnarfjörður
sími 545 5444, fax 545 5441

Loftræsing
Grunnmyndir

Hönnuður: Halldór Þór Markússon kt. 240563-2909
Dags: apríl. 2005
Teikn. / Hannað af: JW/JH
Samræmingarhönnuður
Mælikvarði: 1:50
Númer teikningar: 502
Útgáfa

Kvarði 1:50