




Lagnir kringum mótullínu 26

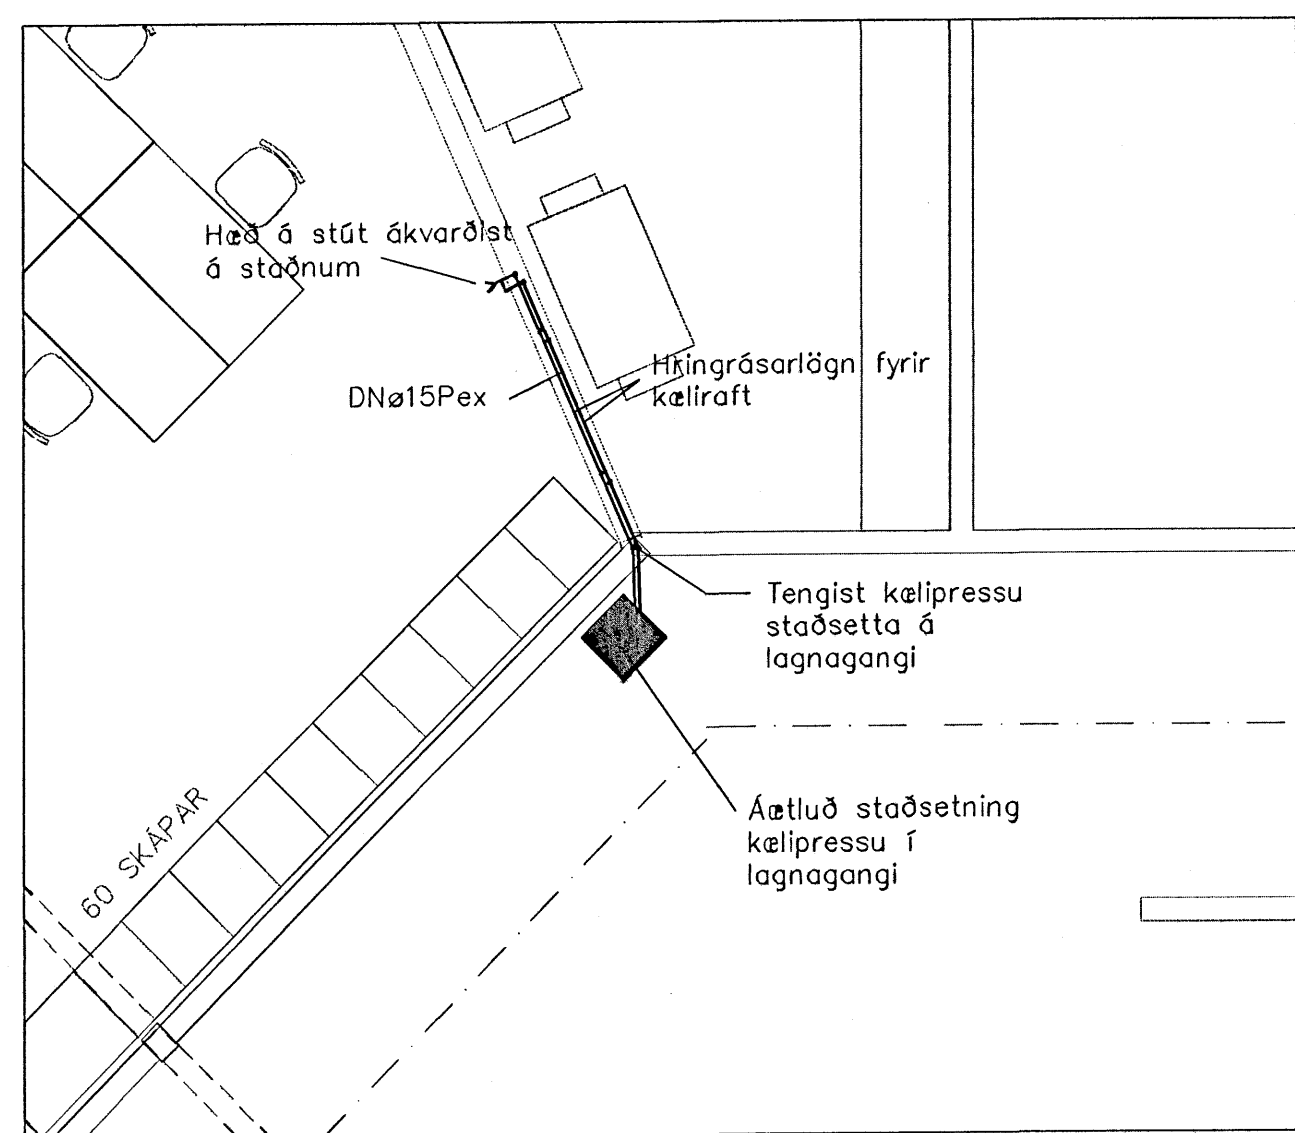


Lagnir við mótullínu 35

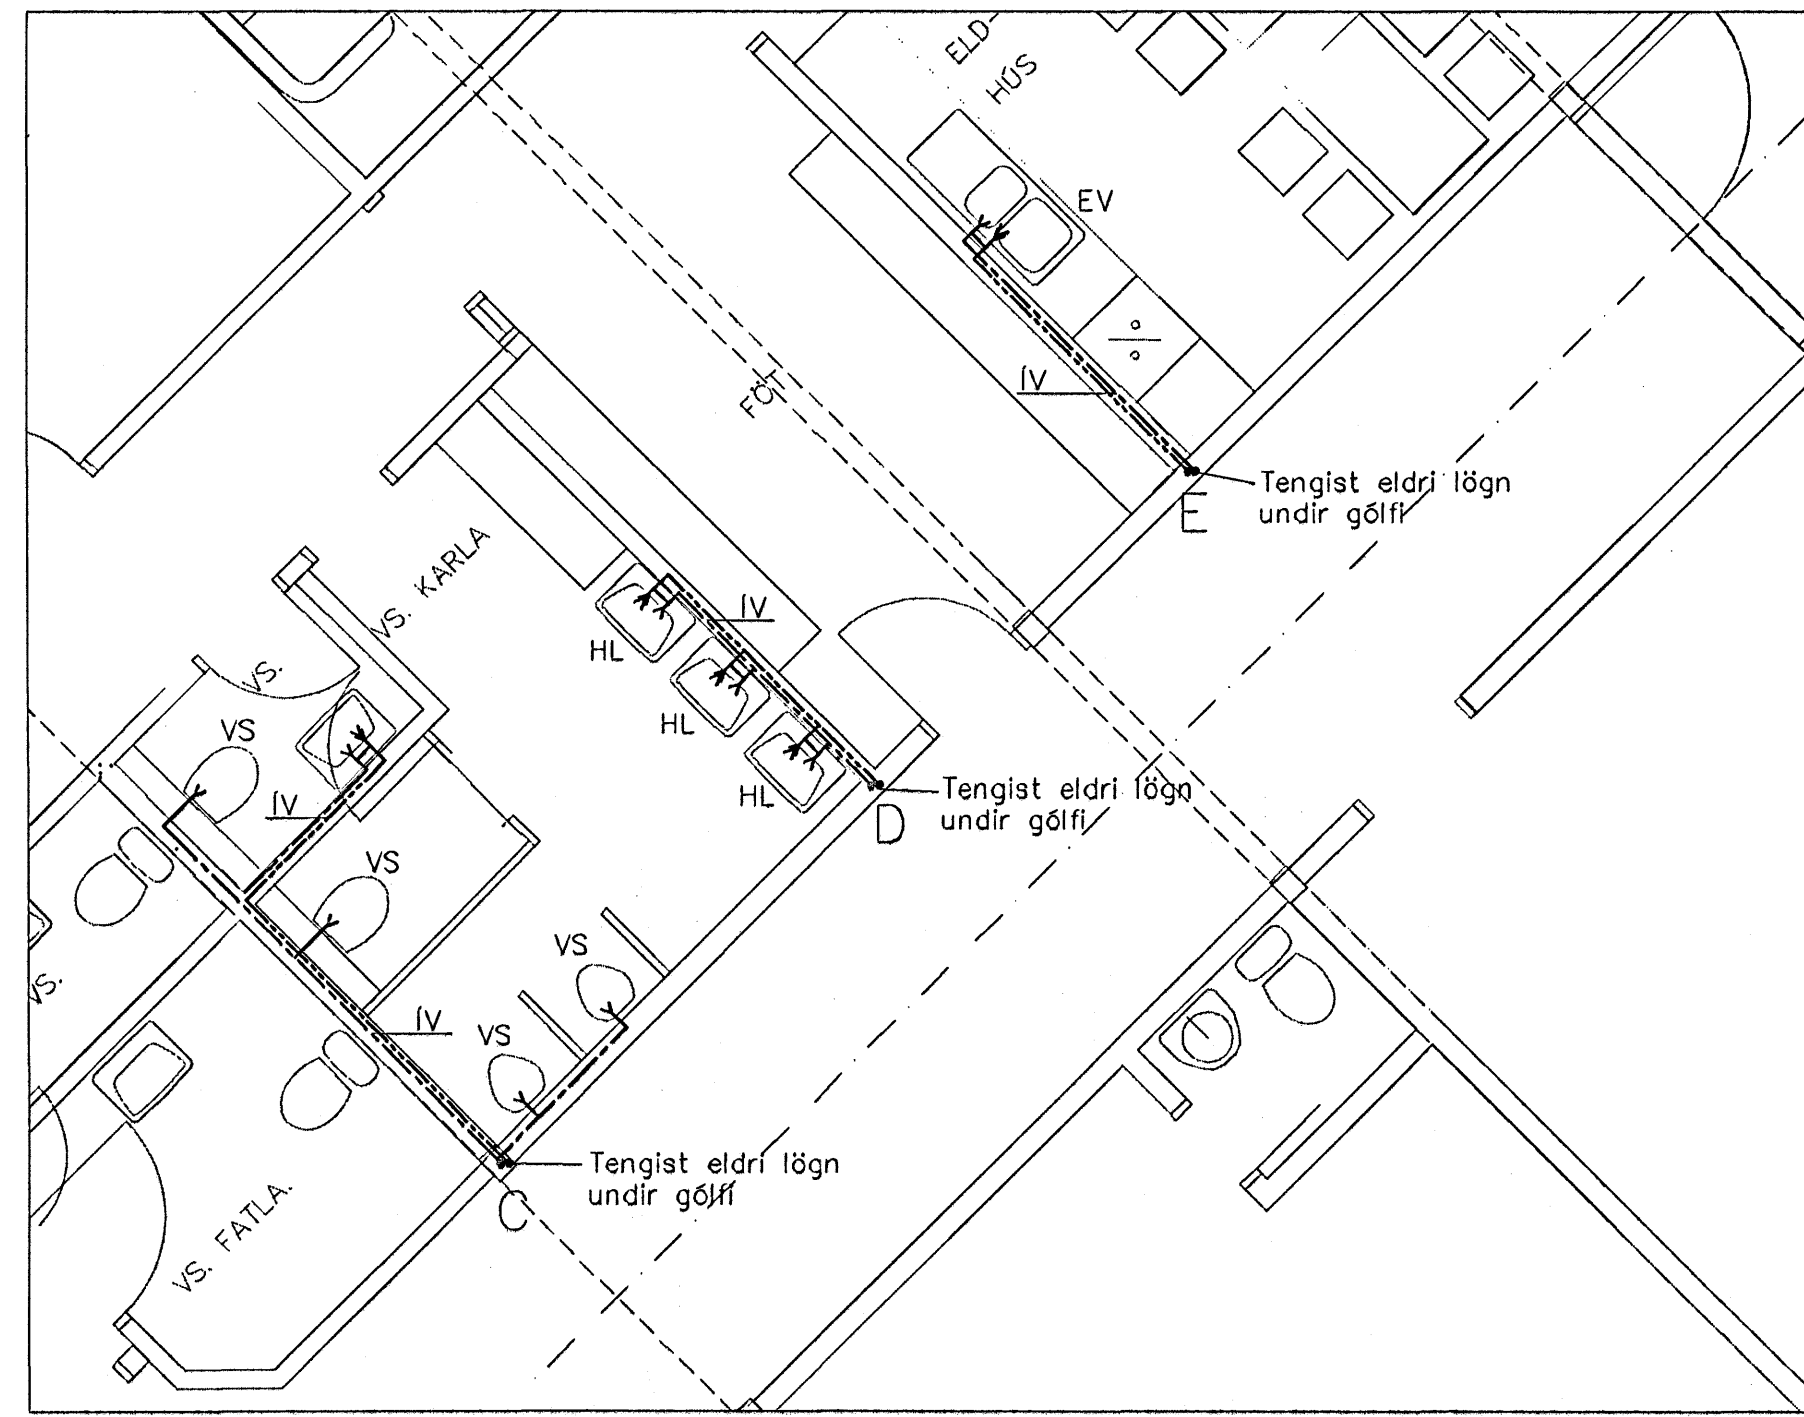

Lagnir milli mótullínu 31 og 33

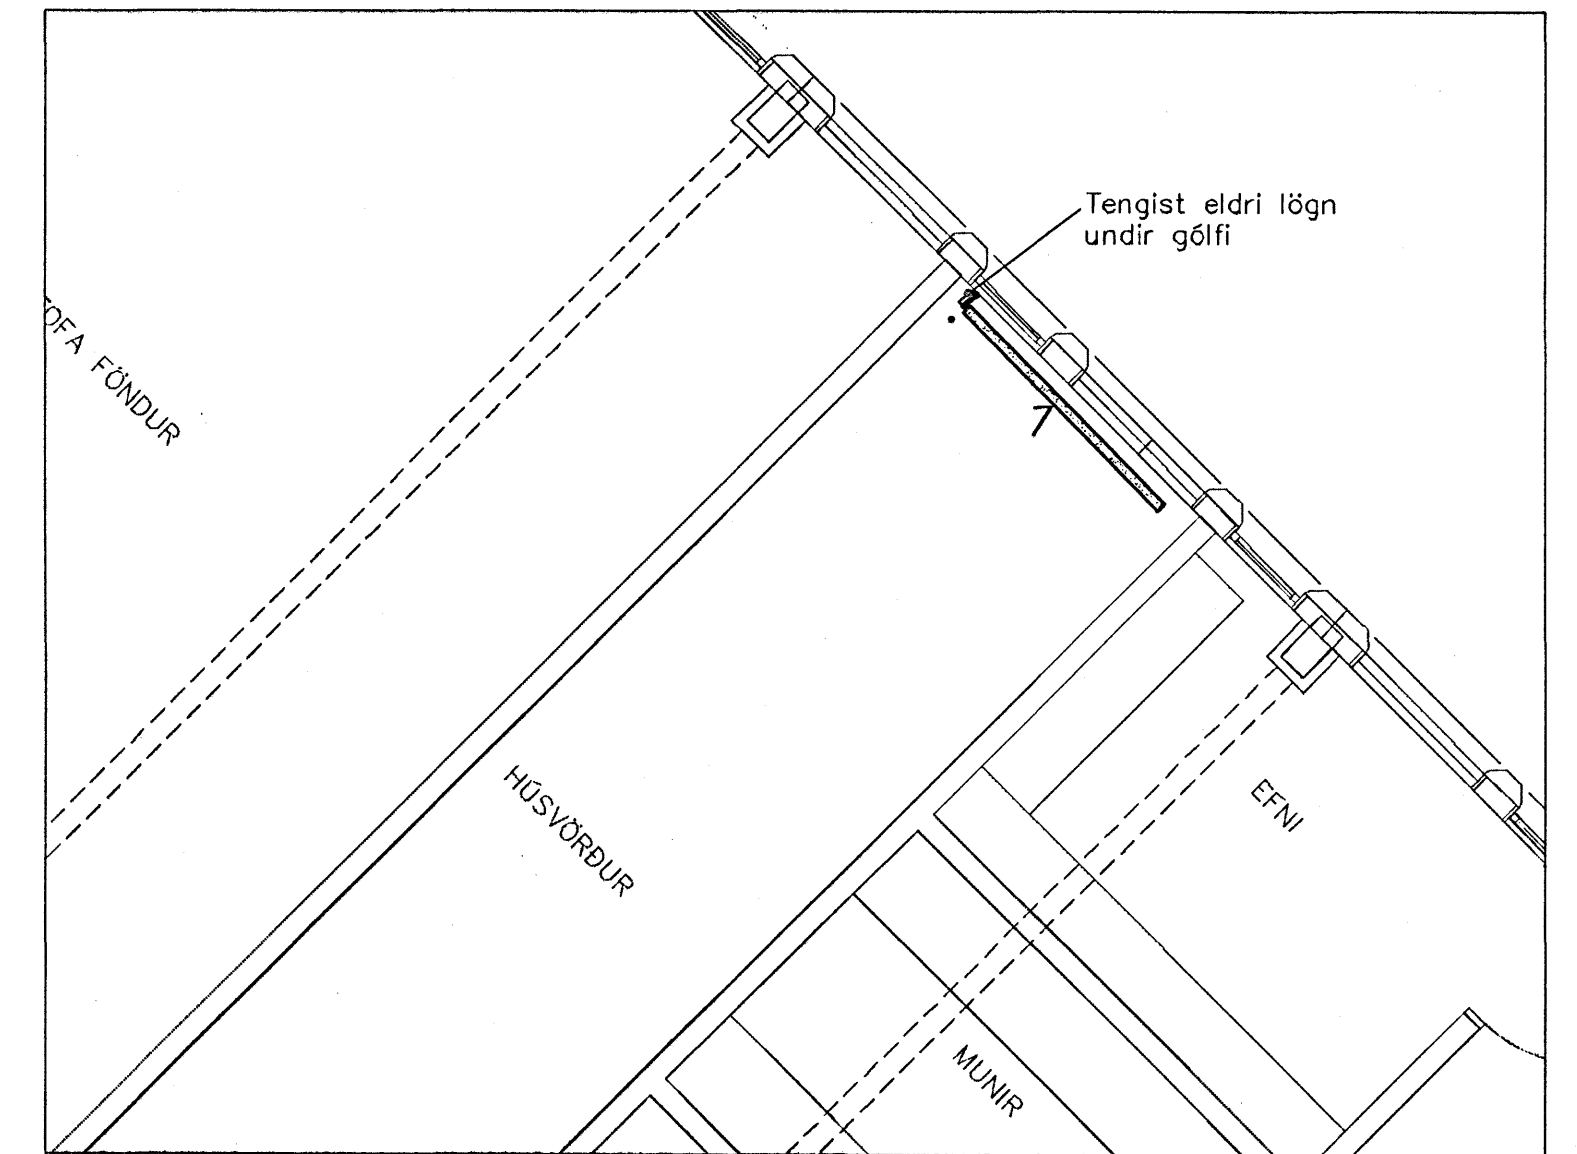

Lagnir milli mótullínu 17 og 18

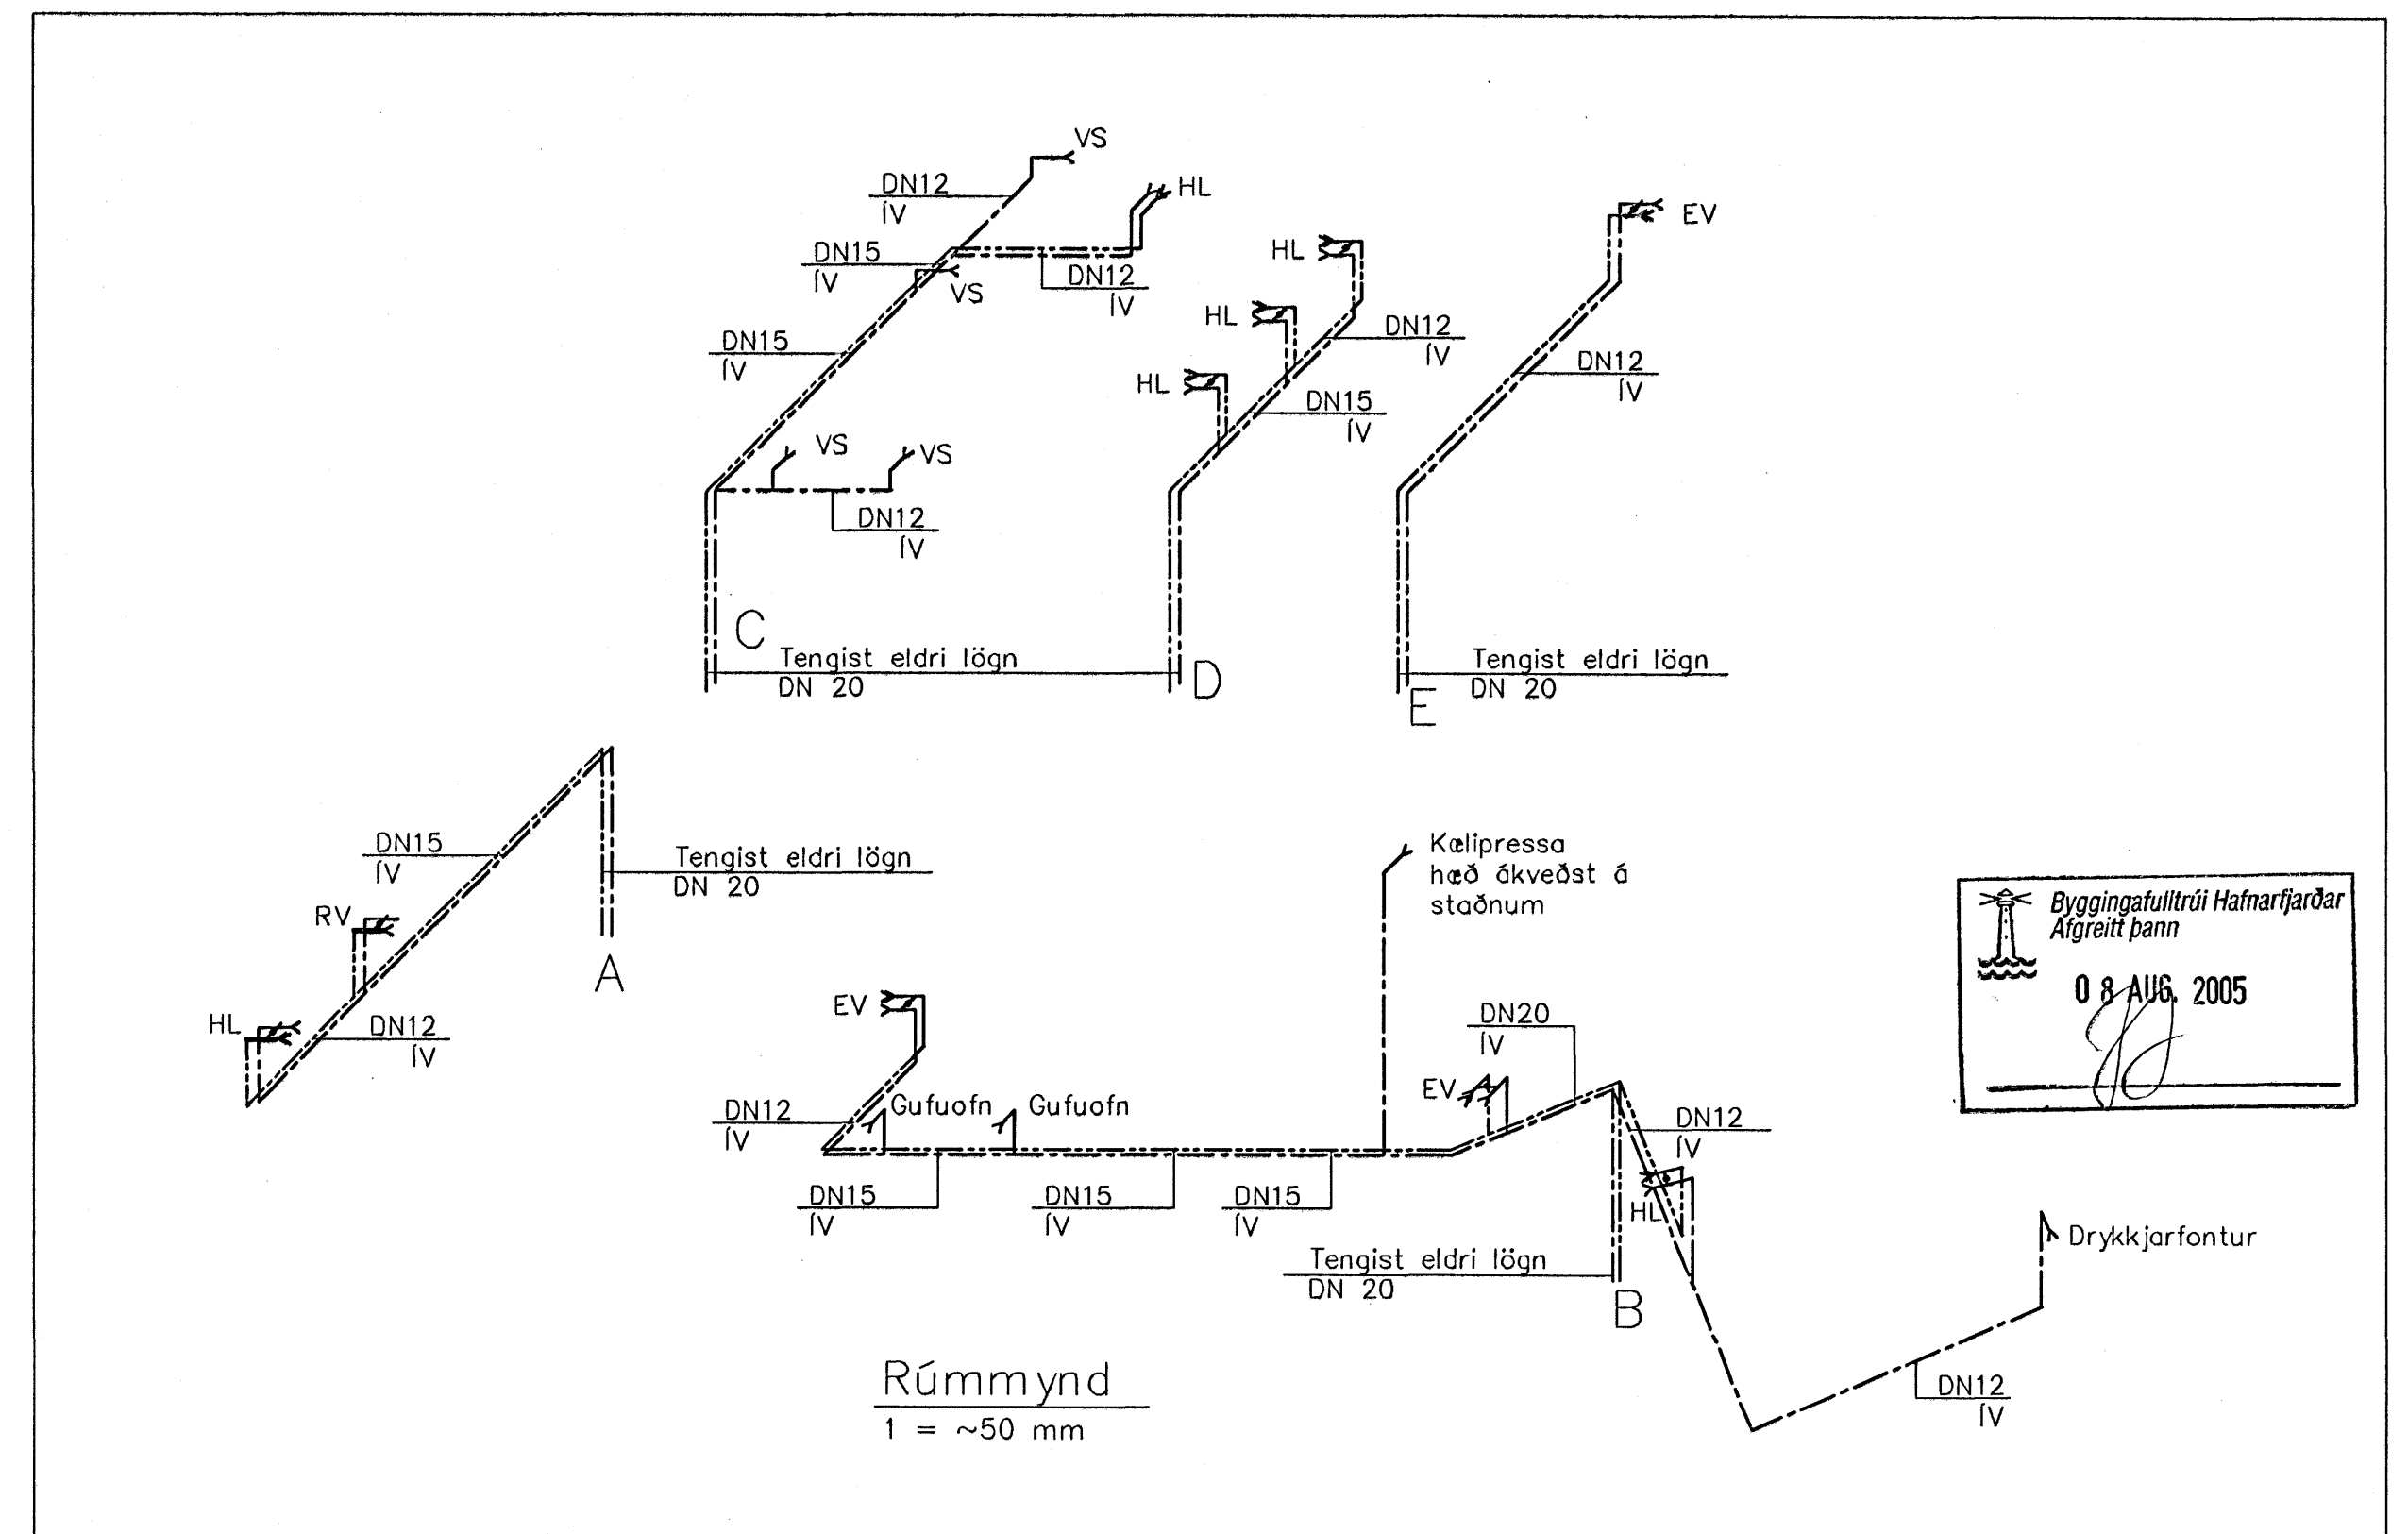

Rúmmynd
1 = ~50 mm

Ofnatafla

Ofn nr.	Varmatap	Mesta lengd	Mesta hæð
1	400	600	600
2	250	600	400
3	500	600	700
4	300	600	500
*5	1.600		
*6	400		
*7	1.800		



Samtals 5250

Skýringar:

Allar lagnir að ofnum skulu vera DN10

Nákvæm staðsetning ákveðst á staðnum. Eldri lagnir í veggjum og loftum sem ekki notast skal blinda þar sem hentugt þykir. Tengja skal inná núverandi lagnir í samráði við hönnuð og eftirlitsmann verkkaupa. * ofnar teknir niður og notaðir aftur.

Skýringar sjá teikningu nr.300

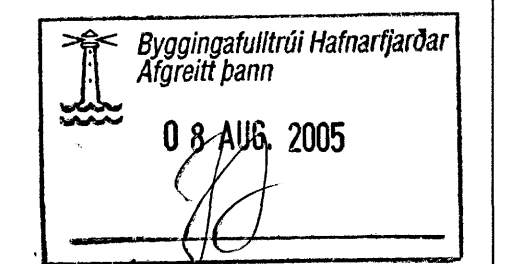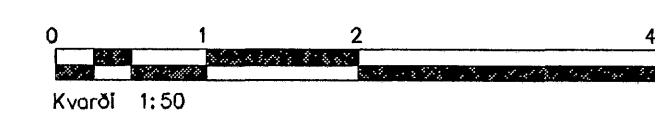

**21 MAY 2005
VINNUTEIKNING**

Gtg.	Nr.	Breytingar	Hönnuður	Daga

Verkteikning

Hvaleyrarskóli – breytingar

Strendingur ehf. Verkefnaþjónustufélag Fjarbergsgata 13-15 - 228 Hafnarfjarður Sími: 545 5448, Fax: 545 5441	Vatns- og hitalagnir Grunnmynd
Tilknot / Hönnuð af JW/JH	Númer teikningar 304