EKKI FRÁGENGIÐ
SJÁ TEIKNINGAR
STÁLFRAMLEIÐANDA

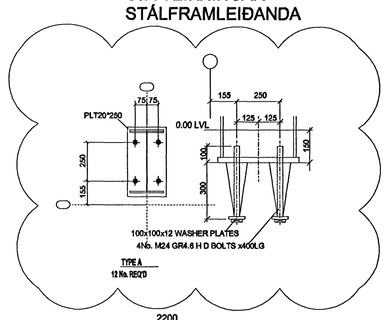

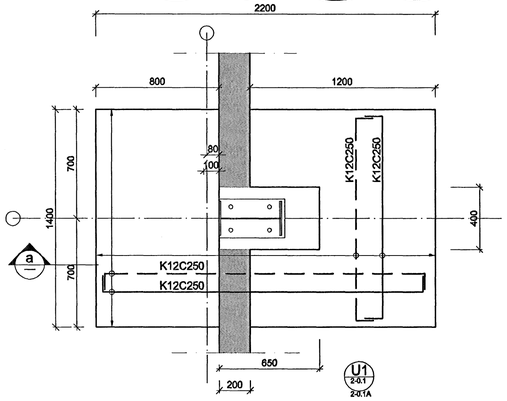

STAÐSETNING OG FRÁGANGUR
BOLTA SBR. TEIKNINGAR STÁLFRAMLEIÐANDA

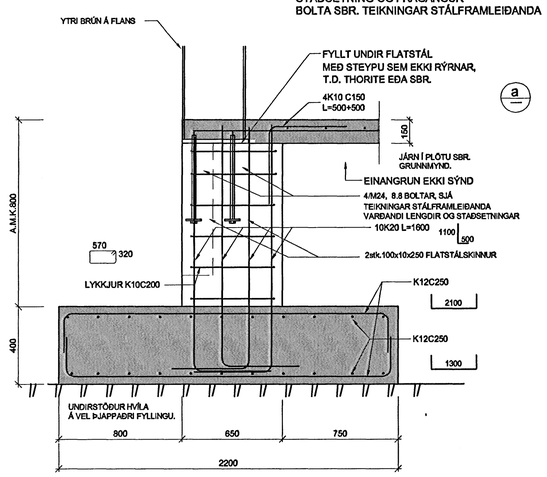

EKKI FRÁGENGIÐ
SJÁ TEIKNINGAR
STÁLFRAMLEIÐANDA

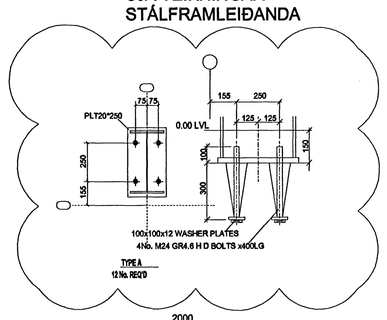

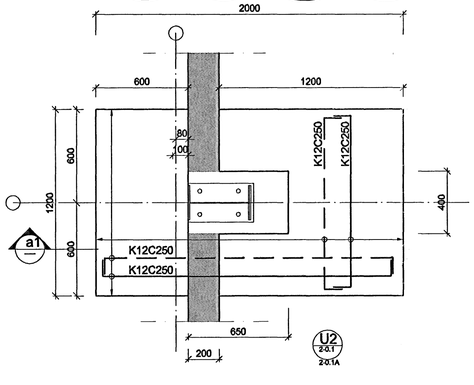

STAÐSETNING OG FRÁGANGUR
BOLTA SBR. TEIKNINGAR STÁLFRAMLEIÐANDA

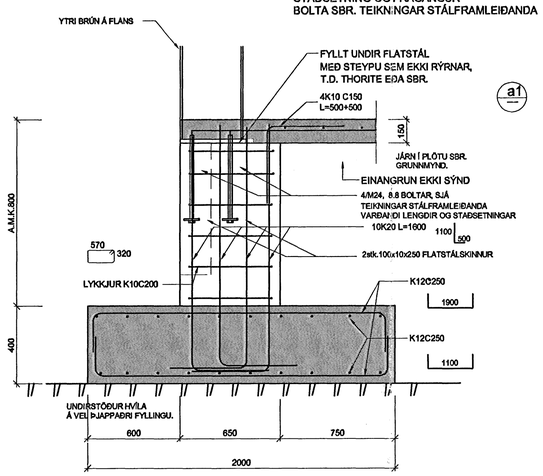

EKKI FRÁGENGIÐ
SJÁ TEIKNINGAR
STÁLFRAMLEIÐANDA

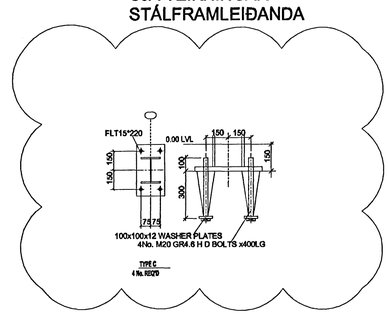

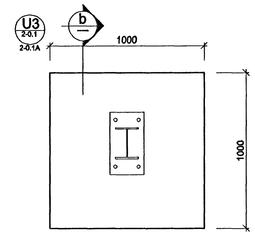

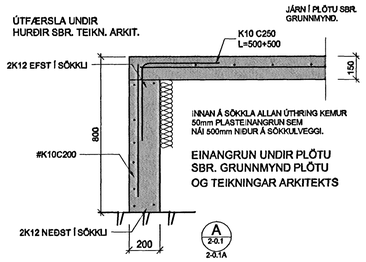

STAÐSETNING OG FRÁGANGUR
BOLTA SBR. TEIKNINGAR STÁLFRAMLEIÐANDA

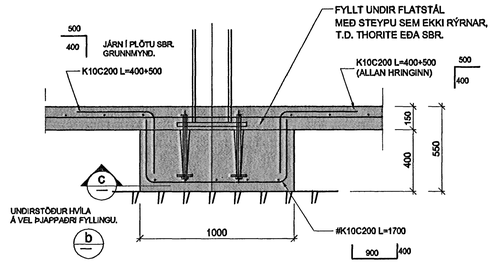

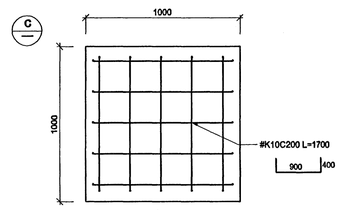

ATH. STÆRÐ Á SÚLUM ER ÁÆTLUÐ, ENDANLEGAR STÆRÐIR KOMA EFTIR AÐ STÁLHÖNNUN ER LOKIÐ.

LEYFILEGT NOTÁLAG

BYGGINGARHLUTI /JARÐVEGUR	NOTÁLAG
FYLLINGARPÚÐI	<0.4MPa
MILLIGÓLF	5.0 kN/m²

BROTÞOL OG STEYPUHULA

BYGGINGARHLUTI	BROTÞ.FL.	ST.HULA
SÖKKULVEGGIR	C25	30 mm
INNVEGGIR	C25	20mm
ÚTVEGGIR OG PLÖTUR	C30	30mm

Byggingarfulltrúi Hafnarfjarðar
Aðgerð móttekin
01 AUG

Verkfræðistofa Hauks Ásgeirssonar e.h.f.
VHÁ
Dalvegur 18, 201 Kópavogur
Sími 534-8815 Farsími 897-8132
e-mail: haukurasg@simnet.is
Kennitala: 560600-3050

Hannað	Teiknað	Samþykkt:	
H.Á.	H.Á.	Kennitala	3012554629

ÍSHELLA 7
HAFNARFIRÐI
BURÐARVIRKI
SNIÐ Í SÖKKLA

Mkv.	Teikn. nr.	Verk nr.
1:20	2-0.2	200

Skráningar nr.: 2110

Áritun samræmingarhönnuðar:

Útgáfa	Dags.
A	JÚL 06