


mhl. 02
GRUNNMYND SÖKKLA

ATH. STÆRD Á SÚLUM ER
ÁÆTLUÐ, ENDANLEGAR
STÆRÐIR KOMA EFTIR AÐ
STÁLHÖNNUN ER LOKIÐ.

LEYFILEGT NOTÁLAG

BYGGINGARHLUTI/JARDEVGUR	NOTÁLAG
FYLLINGARÞÚÐI	<0.4MPa
MILLIGÓLF	5.0 kN/m ²

BROTÞOL OG STEYPUHULA		
BYGGINGARHLUTI	BROTÞ.FL.	ST.HULA
SÖKKULVEGGIR	C25	30 mm
INNVEGGIR	C25	20mm
ÚTVEGGIR OG PLÖTUR	C30	30mm

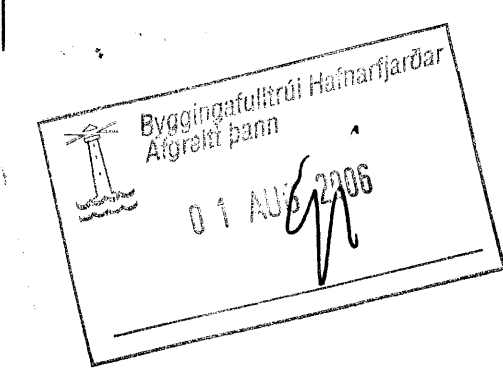

Verkfræðistofa Hauks Ágústssonar e.h.f.
VHÁ
 Dalvegur 18, 201 Kópavogur
 Sími 534-8815 Farsími 897-8132
 e-mail: haukurag@simnet.is
 Kennitala: 580800-3050

Hannað H.A. Teiknað H.A. Samþykkt: *[Signature]*
 Kennitala: 2012554629

ISHELLA 7, MATSHLUTI 02
HAFNARFIRÐI
BURÐARVIRKI
GRUNNMYND SÖKKLA

Mfr. nr. 1:50
 Teikn. nr. **2-0.1**
 Vork. nr. 200
 Skráningar nr.: 2101
 Útgáfa Daga: A
 JÚL 08

Antun samræmingarhönnuðar: *[Signature]*