

SAMBYGGD SAND- OG ÖLJUSKILJA
 STAÐSETNING Á LÖB Í SAMRÁÐI
 VIB LAGNAHÖNNUN OG BYGGINGAFULLTRÁ.
 STÆRÐ SKILJF: 10x5.
 SAND- OG ÖLJUSKILJAN SKAL
 SAMDYKKT AF VIÐKOMANDI HEILBRIGDISEFTIRLITI

3. FRÆRRENSLISLAGNIR

Í GRUNNI
 SKOLPLAGNIR FRÁ HREINLETTIÞEKJUM OG REGNVATNSLAGNIR INN Í GRUNNI OG MEÐFRAM
 SÖKKLIM AD BRUNNUM SKULU VERA PLASTLAGNIR ÚR STÍFU PVC (RAUBAR PÍPUR)
 ÞAKKADAR MEÐ GÜMMIÞRINGJUM.
 FRÁ BRUNNUM AD TENGISTAD VIB LÖÐARMÖRK KOMI PLASTLAGNIR PEH
 AFRENSLU HITAVEITU SÉ ÚR PEH PLASTI FYRIR JARÐVATNSLAGNIR SKAL SETJA DRENÖL NR.
 1 OG DRENÖK.

LAGNIR AD ÖLJUSKILJU ERU ÚR
 PEH-PLASTI MEÐ SÖÐNUM SAMSKEYTUM.


OFAN BOTNPLÖTU

LAGNIR SÉU ÚR VIBURKENNDU PLASTI TIL NOTKUNAR INNHANÚSS (T.D. POLYPROPYLEN).
 FESTINGAR Á FALLPÍPUM SKULU VERA VIB HVERJA GÖLFPLÖTU OG TVÆR Á MILLI PLATNA.
 EITT ÞENSLUSTYKKI SKAL VERA Á HVERRI HÆÐ, EF SAMSKEYTI ERU SÖÐIN SAMAN. ANNARS
 ER NÆGILEGT AD DRAGA RÖR TIL Í MÚFFUM, T.D. 10 MM Í MÚFFU, TIL AD TAKA UPP
 ÞENSLUNA.

LÖÐRÉTTAR FALLPÍPUR SÉU EINANGRADAR MEÐ STEINULL, EDA NOTUÐ SÉU SÉRSTÖK HLJÖÐ-
 DEYFANDI RÖR (T.D. REHAU RAUPIANO)

◆ HALLABREYTING
 ✕ BREYTING Á RÖRSTÆRÐ

HEILBRIGDISEFTIRLIT
 HAFNARFIJARDAR-
 OG KÖPAVOGSSVÆÐIS
 Garðatorgi 7 - 200 Garðabæ
 31/7 2006 *[Signature]*

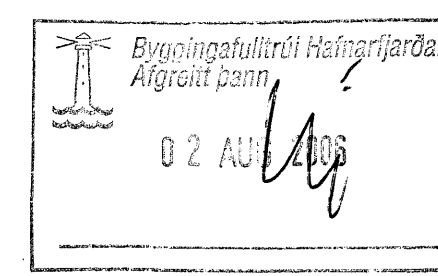

Verkfræðistofa Hauks Ásgeirssonar e.h.f.
 Dalvegur 18, 201 Kópavogur
 Sími 534-8815 Farsími 897-8132
 e-mail: haukurag@simnet.is
 Kennitala: 580600-3050

Hannað H.Á.	Teknað H.Á.	Samþykkt: Kennitala
ISHELLA 7, MATSHLUTI 02 HAFNARFIRÐI 2012.55.4629		
LAGNIR GRUNNMYND LAGNA Í JÖRÐ SKÝRINGARTEXTI		
Mkv. 1:50	Telkn. nr. 3-0.1A	Verk nr. 200 Skýringar nr.: 2153
Ártun samræmingarhönnuðar: <i>[Signature]</i>		
Útgáfa A		Dag. JUL 08