
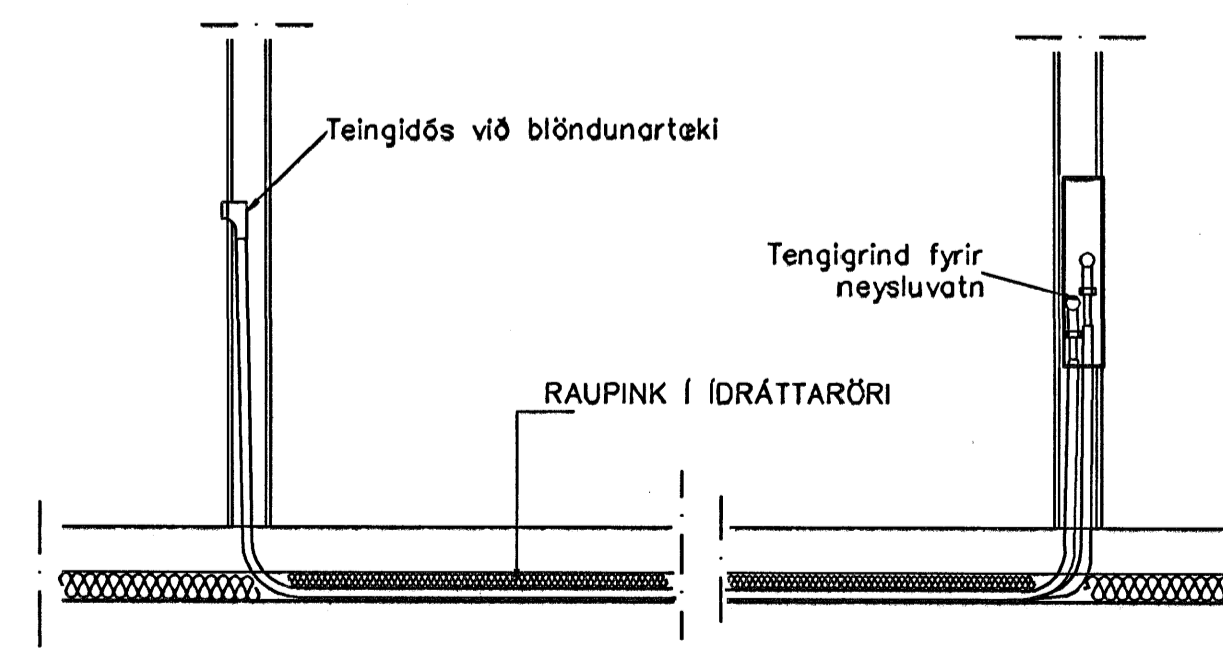


LAGNIR, SNID, 1:20

NEYSLUVARNSLAGNIR SKÝRINGAR

NEYSLUVATNSLAGNIR ERU RAUPING FRÁ REHAU Í DRÁTTARÖRI EINGÖNGU SKAL NOTA LAGNAEFNI VIÐURKENNT AF RANNSÓKNARSTOFNUN BYGGINGARÍÐNADARINS. LAGNIR, TENGIDÓDIR OG DEILIGRINDUR SKULU VERA FRÁ SAMMA FRAMLÉIÐANDA OG PASSA SAMAN. SETJA SKAL FESTINGAR Á LAGNIR c/c 150 cm, VIÐ BEYGGJUR SKAL SETJA 3 FESTINGAR. BEYGGJURADIUS SKAL ÁVALLT VERA STÆRRI EN 5 • YTRA ÞVERMÁL PÍPNA. ÞRÝSTIÞRÓFUN Á PLASTLÖGNUM SKIPTIST Í 2 LOTUR FYRRI LOTA ER FRÁMKVÆMD Í 1 KLUKKUSTUND OG ER ÞRÝSTINGUR 15 BAR FYRRI NEYSLUVATN. SEINNI LOTAN ER GERÐ Í BEINU FRAMHALDI AF FYRRI LOTU OG SAMI ÞRÝSTINGUR NOTADUR SEINNI LOTA SKAL STANDA Í 2 KLUKKUSTUNDIR. FYLLA SKAL ÓT PRÓFUNARBLAD SEM SÝNIR NIÐURSTÖÐUR PRÓFUNAR.

GRUNNMYND 3 HÆÐAR 1:50

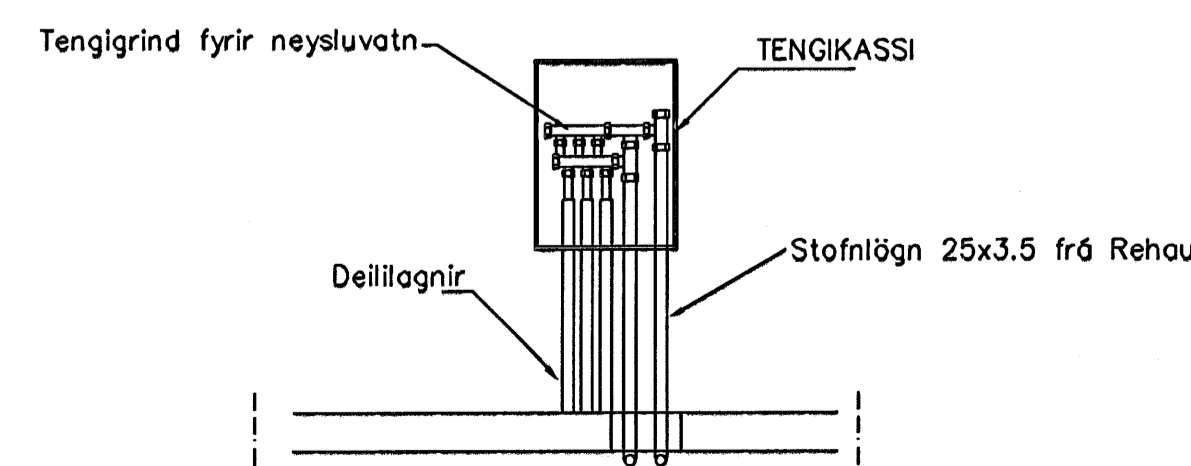

TENING NEYSLUVATNSLAGNA 1:20

Byggingaáttvörð Hafnarfirðar  
Aðreitt þann  
23 SEPT. 2005

02	SEPT.05	ÞVOTTAHÓSUM BR. TENGI-	
		KASSAR FÆRDIR	G.H.
01	MARS 05	BADHERB BR	G.H.
Br.	Dags.	Eðli breytinga	Sígn

STRANDGATA 43  
HAFNARFIRÐI

VATNS OG FRÁRENNSLISLAGNIR  
3 HÆÐAR

MKV.	1:50
DAGS.	NÓV. 2004
VERK NR.	2421
TEIKN. NR.	2-09
HANNAÐ	SIG. ÞORLEIFSS. KT. 241148-3009
TEIKNAD	G.H.
YFIRFARID	

TEKNIÞJÓNUSTA SIGURDAR ÞORLEIFSSONAR ehf  
STRANDGÖTU 11 220 HAFNARFIRÐI  
Sími 555-4255 FAX 555-2875  
E-mail taekniþjonusta@slandia.is  
kt: 440693-2539