




GRUNNMYND 2 HÆÐAR 1:50

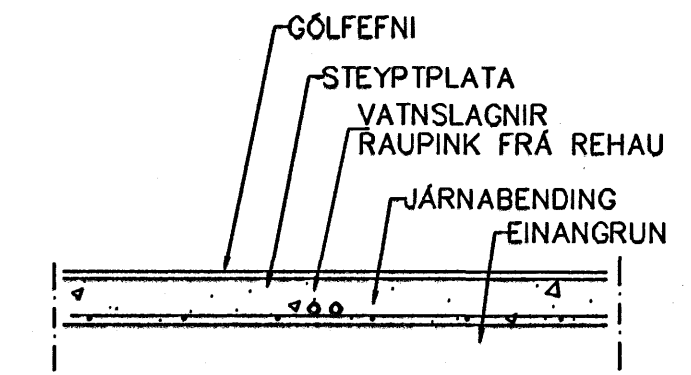

LAGNIR, SNID, 1:20

NEYSLUVARNSLAGNIR SKÝRINGAR

NEYSLUVATNSLAGNIR ERU RAUPING FRÁ REHAU Í IDRÁTTARRÖRI EINGÖNGU SKAL NOTA LAGNAEFNI VIÐURKENNT AF RANNSÓKNARSTOFNUM BYGGINGARÞENINGADARINS. LAGNIR, TENGIDÓSIR OG DELIGRINDUR SKULU VERA FRÁ SAMMA FRAMLEIÐANDA OG PASSA SAMAN. SETJIA SKAL FESTINGAR Á LAGNIR e/c 150 cm, VIÐ BEYGIJUR SKAL SETJIA 3 FESTINGAR. BEYGIJURADIUS SKAL ÁVALLT VERA STÆRRI EN 5 * YTRA ÞVERMÁL PÍPNA ÞRÝSTIÞRUFUN Á PLASTLÖGNUM SKIPTIST Í 2 LOTUR FYRRI LOTA ER FRAMKVÆMD Í 1 KLUKKUSTUND OG ER ÞRÝSTINGUR 15 BAR FYRIR NEYSLUVATN. SEINNI LOTAN ER GERD Í BEINU FRAMHALDI AF FYRRI LOTU OG SAMI ÞRÝSTINGUR NOTAÐUR SEINNI LOTA SKAL STANDA Í 2 KLUKKUSTUNDIR. FYLLA SKAL ÓT PRÓFUNARBLAÐ SEM SÝNIR NIÐURSTÖÐUR PRÓFUNAR.

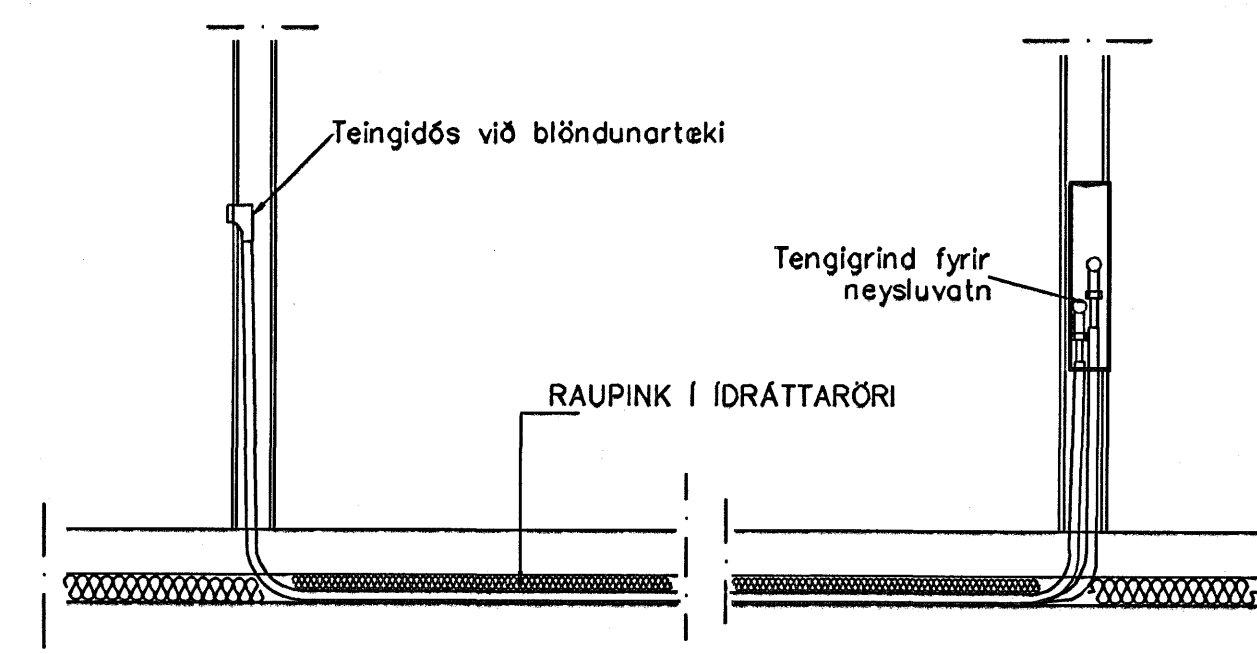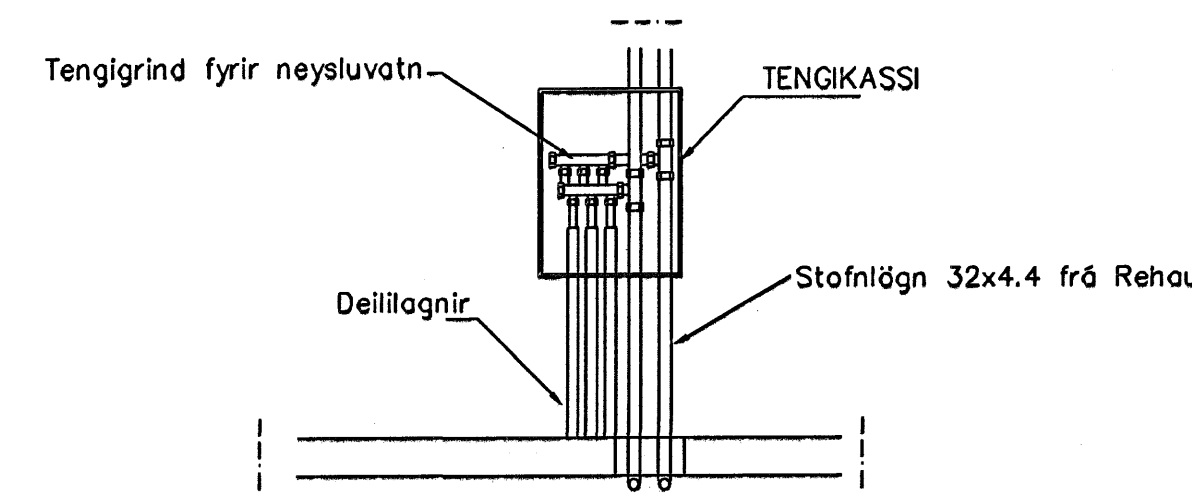

TENGENG NEYSLUVATNSLAGNA 1:20

Byggingafræðingur
Algrött þann
23 SEPT 2005

01	MARS 05	BADHERB BR	G.H.
Br.	Dags.	Eðli breytinga	Sign
STRANDGATA 43 HAFNARFIRÐI			
VATNS OG FRÁRENNSLISLAGNIR 2 HÆÐAR			
MKV.	1:50	1:20	
DAGS.	NÓV.	2004	
VERK NR.	2421		
TEIKN. NR.	2-07		
HANNAÐ	SIG. ÞORLEIFSS. KT. 241148-3009		
TEIKNAD	G.H.		
YFIRFARID			
TEKNIÞJÓNUSTA SIGURDAR ÞORLEIFSSONAR ehf STRANDGÖTU 11 220 HAFNARFIRÐI SÍMI 555-4255 FAX 565-2875 E-mail taekniþjonusta@islandia.is kt: 440693-2539			

220905/ *[Signature]*