


Snið 1
1:20 1-01

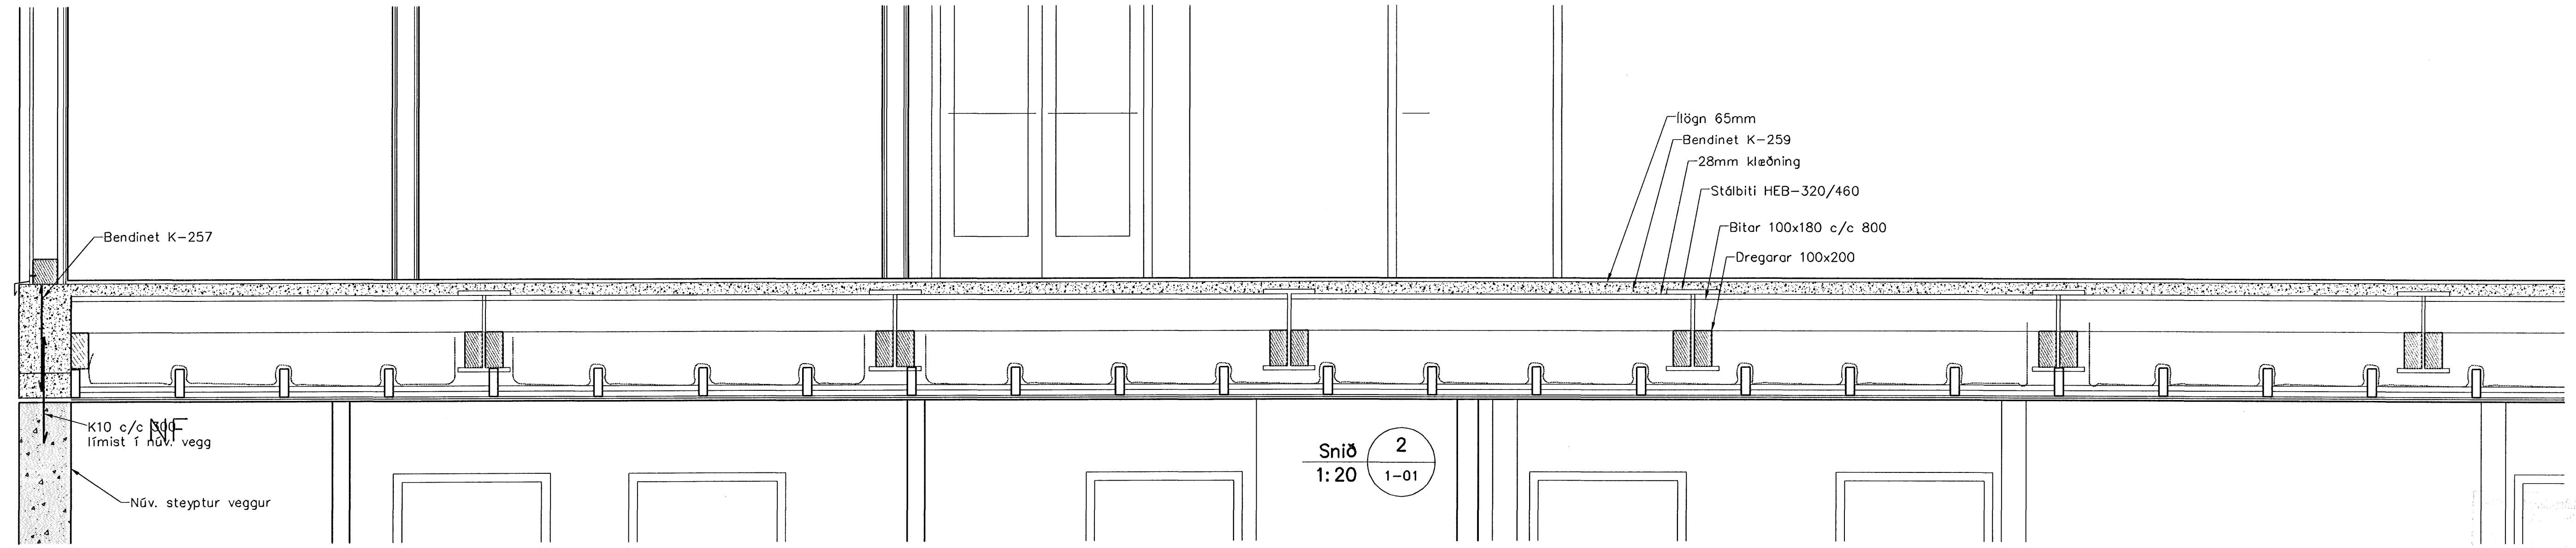


Snið 2
1:20 1-01

Skýringar

Almennar skýringar sjá blað 00-01
 Stegja
 Brúþolsstokkur: C25/28 samkv. ENV 206 (250)
 Vatnsementstala: skal vera minni en 0,55
 Loftmagn: 5-7%
 Sigmdí: 60-80 mm

Timbur

Allt timbur í burðarvirki skal vera styrkleikaflokkað minnst K18 samkv. IST-DS 413 nema annað sé tekið fram á teikningum. Timbur sem leggst að eða í steypu skal fúgaerja á viðurkenndan hátt. Leggja skal tjúrupappa milli trés og steypu

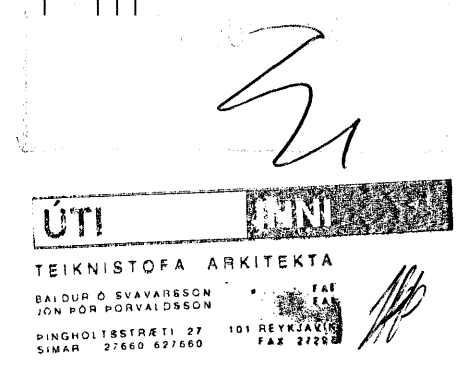

Útgáfa	Breyting	Dagsetning	Hannað
Sveinbjörn Hinriksson Byggingatæknifræðingur Kl. 160851-2529 Brekkugötu 8 Hafnarfirði Sími: 555-4008, 961-9651 Netfang: svennis@internet.is		Staður: Strandgata 57 Hafnarfirði Skýring: Viking Hotel, Burðarvirki, Snið í hæðaskil	
Hannað / Teiknað	Kvarði	Dagsetning	Verkr.
	1:50	28. 6. 06	12-06
			Teikn.nr. 1-02