




Hæðaskil, Grunnmynd, 1:50

Skýringar

Almennar skýringar sjá blöð 00-01
 Steypa
 Brotþolsflokkur: C25/28 samkv. ENV 206 (250)
 Vatnssementstala: skal vera minni en 0,55
 Loftmagn: 5-7%
 Sigmót: 60-80 mm

Timbur

Allt timbur í burðarvirki skal vera styrkleikaflokkað minnst K18 samkv. ÍST-DS 413 nema annað sé tekið fram á teikningum. Timbur sem leggst að eða í steypu skal fívaerja á vörðkenndan hött. Leggja skal tjúpoppa milli trés og steypu

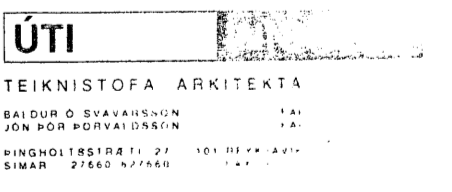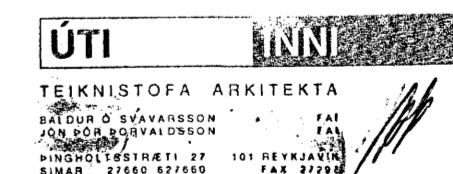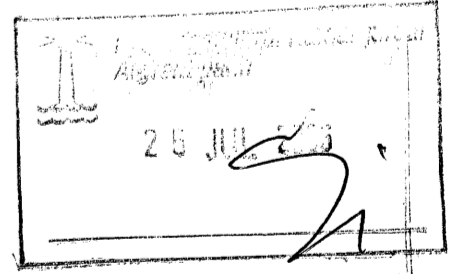

Utgáfa	Breyting	Dagsetning	Hannað
Sveinbjörn Hinriksson Byggingatæknifráeðingur Kfl. 160651-2229 Brekkugötu 8 Hafnarfjörður Sími: 595-4008, 861-9851 Netfang: svonnih@internet.is		Staður Strandgata 57 Hafnarfjörður Skýring Viking Hotel, Burðarvirki, Hæðaskil	Hannað / Teiknað <i>Sveinbjörn Hinriksson</i>
Kvartál	Dagsetning	Verkr.	Teikn.nr.
1:50	27.6.06	12-06	1-01