
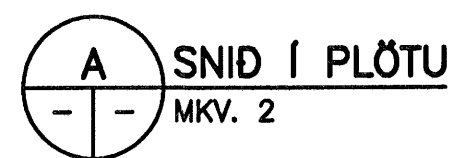


YFIRLITSMYND
MKV. 1

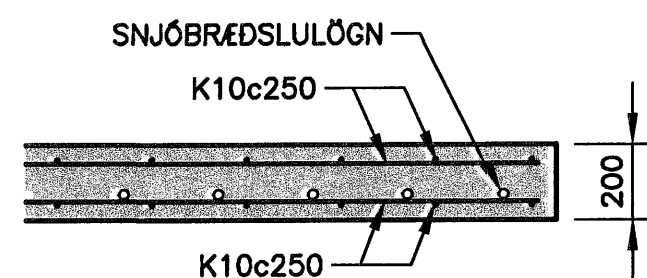

NR	SLAUFULENGD
S1	212m
S2	183m
S3	210m
S4	215m
S5	192m
S6	228m
S7	205m

ÓTGÁFUERILL

NÚMÉR	DAGS	SKÝRINGAR	HANNAÐ
B1	25.08.2006	BYGGINGARTEIKNING	ER/GJ

DAGS, UNDIRSKRIFTAR	NAFN OG KT. SAMRÆMINGARHÖNNUÐAR

UNDIRSKRIFT SAMRÆMINGARHÖNNUÐAR:

SKÝRINGAR:

SNJÓBRÆÐSLUKERFI ER LOKAD KERFI MED 30% FROSTLAGARBLÖNDU.

EFNI Í SNJÓBRÆÐSLULAUFUM SKAL VERA PEX. ÞRÝSTIÐOL RÖRA SKAL VERA 500 kPa VID 60°C. ÞRÝSTIÐPRÓFA SKAL KERFIÐ VID 400 kPa ÞRÝSTINGI.


ÖLL TENGISTYKKI SKULU HÆFA RÖRUM. LEGGJA SKAL SNJÓBRÆÐSLURÖR ÞANNIG AD 250mm BIL SE MILLI RÖRA. SETJA SKAL SÉRSTAKA FJARLEGDARKLOSSA MED C.A. 2,5m BILI TIL AD TRYGGJA RÉTT MILLIBIL.

ÞEGAR UNNID ER AD ÓTLAGNINGU OG ÞJÖPPUN Á SANDI SKULU LEIÐSLUR VERA Fylltar UNDIR 300 kPa ÞRÝSTINGI.



ALLT EFNI SKAL HAVA LAGNAEFNISVOTTUN.

ÖLL MÁL ERU Í mm

MKV.2

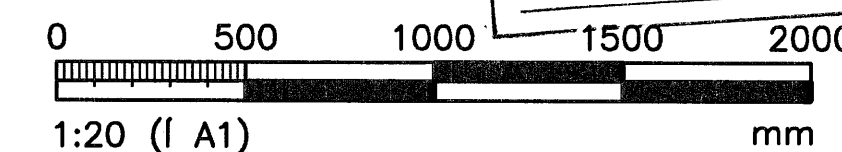

MKV. 1

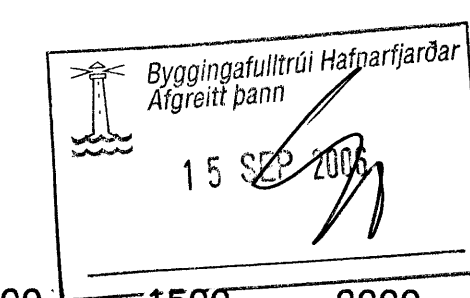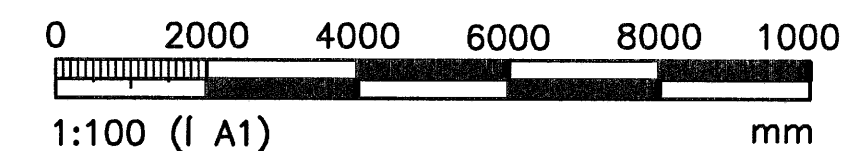

ÖLL AFNOT OG AFTRIT TEIKNINGAR, AD HLUTA EDA HEILD, ER HAD SKRIFLEGU LEYTI HÖFNDA.

HÖNNUN

GRENSÁSVÆGI 1 · 108 REYKJAVÍK · Sími: 510 4000 · Fax: 510 4001
VEFFANG: www.honnun.is · NETFANG: honnun@honnun.is

HEIM VERRS:

ATLANTSSKIP
ÓSEYRARBRAUT 26, HAFNARFIRDI

HEIM TEIKNINGAR:

LÖD
GÁMAÞVOTTUR, STEYPT PLAN
SNJÓBRÆÐSLA, GRUNNMYND

MELT:	TEIKNANDI:	DEYMSLUNGMÉR:	VNR:
	GJ		1.152.212
HANNAÐ:	YFIRFARÐI:	MKV:	NR. TEIKNINGAR:
GJ		1:100, 1:20 (A1)	
DAGS, UNDIRSKRIFTAR:	NAFN OG KT. HÖNNUÐAR:	ÓTGÁFA:	
01.09.2006	HÖNNUN hf	430572-0169	P13
UNDIRSKRIFT HÖNNUÐAR:	ÓTGÁFA:		
	B1		