

ÚTGÁFUFRILL

NÓMUR:	DAGS:	SKÝRINGAR:	HANNAÐ:
B1	30.08.2006	BYGGINGARTEIKNING	GJ
DAGS. UNDIRSKRIFTAR:		NAFN OG KT. SAMRÉMINGARHÖNNUÐAR:	
UNDIRSKRIFT SAMRÉMINGARHÖNNUÐAR:			

SKÝRINGAR:


STÁL:
STÁL ER KAMBSTÁL OG SKAL VERA B500C SKV. NS 3576-3.

HULA Á STÁLI SKAL VERA 40mm, NEMA ÞAR SEM STEYPT ER BEINT Á FYLLINGU, ÞAR SKAL HULA VERA 70mm.

STEYPA:
STYRKLEIKAFLOKKUR: C30/37
ÁRETTISFLOKKUR: XC3
KORNASTÆRD: ≤22mm
KLÓRÍDIH.-FLOKKUR: CL 0.20
SIGMÁLFSFLOKKUR: S2, S3
LOFT: 5,5%, VIKMÖRK LOFTINNIHALDS: +3%
SEMENT: ≥ 330 kg/m³
V/S HLUTFALL: ≤ 0,45

HÆÐARKÓTAR ERU Í HÆÐARKERFI REYKJAVÍKURBORGAR

ÖLL AFNOT OG AFRITUN TEIKNINGAR, AD HLUTA EDA HEILD, ER HÁÐ SKRIFLEGU LEYFI HÖFUNDA.

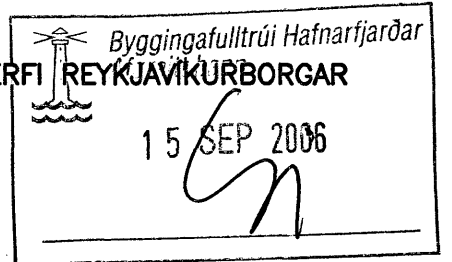

HÖNNUN

GRENSÁSVEGI 1 · 108 REYKJAVÍK · Sími: 510 4000 · FAX: 510 4001
VEFFANG: www.honnun.is · NETFANG: honnun@honnun.is

HETI VERKS:

ATLANTSSKIP
ÓSEYRARBRAUT 26, HAFNARFIRDI

HETI TEIKNINGAR:
BURÐARVIRKI
FLETAGRYFJA
GRUNNMYND OG SNID

MELT:	TEIKNAD:	GEYMSLUNÓMUR:	VNR:
	GJ		1.152.212
HANNAÐ:	YFIRFARID:	MKV:	NR. TEIKNINGAR:
ER/GJ	<i>AG</i>	1:50, 1:20 (A2)	B31
DAGS. UNDIRSKRIFTAR:	NAFN OG KT. HÖNNUÐAR:	ÚTGÁFA:	
<i>01.09.2006</i>	HÖNNUN hf	430572-0169	B1
UNDIRSKRIFT HÖNNUÐAR:			
<i>Lina Ragnarsson</i>			

