


### Hitlaganir Skýringar

Hitlaganir skulu vera Rehav Rautitan 20 mm. Frágangur lagna skal vera samkv. gildandi reglugerðum. Á alla ofna komi sjálfvirkir ofnlokar, stillití og loftskrúfur. Lagnir skal þrýstiprófa við 6 bär, og skal þrýstingur standa amk. 24 tíma án þess að falla.

### Neysluvatnslagnir Skýringar

Neysluvatnslagnir og tengi fyrir heitt og kalt vatn skulu vera Rehav Rautitan 20 mm. Fara skal eftir leiðbeiningum framleiðanda um notkun og meðferð efnisins svo og ÍST-67 og DS-439. Festa skal lagnir með viðukenndum festingum.

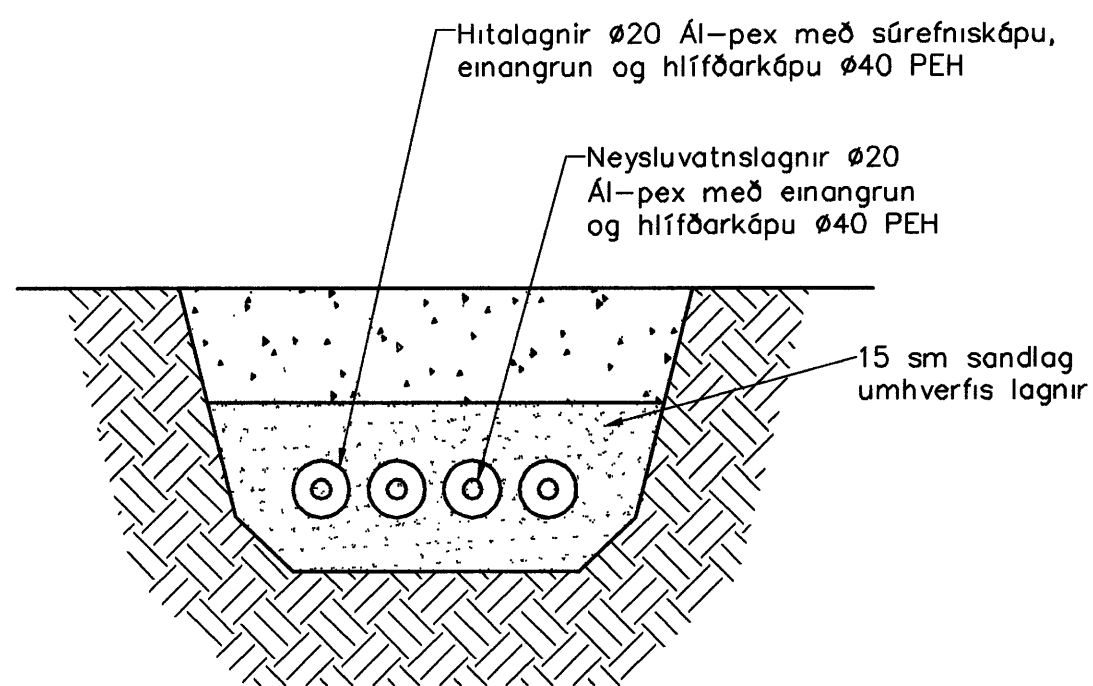

Lagnir í jörð, 1:50

Ofnalisti dt=40°C				
Ofn Nr	Staðsetning	Hitapórf	Mesta lengd	Mesta hæð
		W	mm	mm
101	Bilgeymsla	1300	1600	600
102	Geymsla	1300	1600	600
103	Geymsla	1300	1600	600
104	Bilgeymsla	1300	1600	600

Byggingaábyrgð  
 11 SEP 2006

Útgáfa	Breyting	Dagsetning	Hannað	
B1	Lega lagna, Lagnaefni	11.10.06	SH	
<b>Sveinbjörn Hinriksson</b> Byggingatæknifræðingur Kt. 160851-2529 Brekkugotu 8 Hafnarfirði Sími: 555-4008, 861-9851 Netfang: svennih@internet.is		Staður: <b>Flókgata 7 Hafnarfirði</b> Skýring: <b>Bilgeymsla, Lagnir</b>		
Hannað / Teiknað	Kvarði	Dagsetning	Verknr	Teikn nr
<i>[Signature]</i>	1 50 1 20	10 11 06	23-05	2-02