




Veggir, þak, Grunnmynd, 1:50

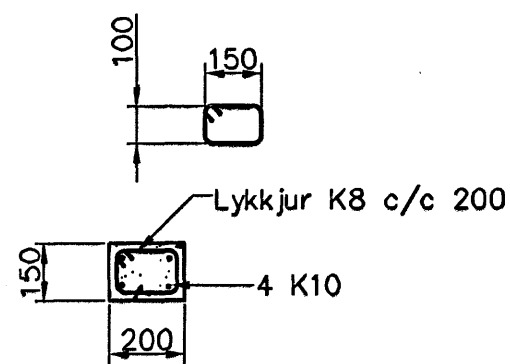

Súla S1.1
1:20 1-02

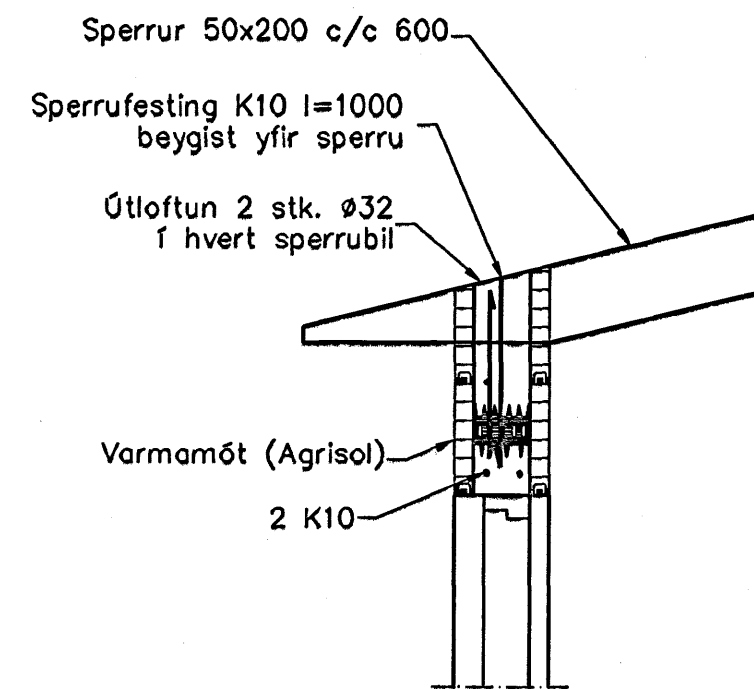

Snið 1
1:20 1-01

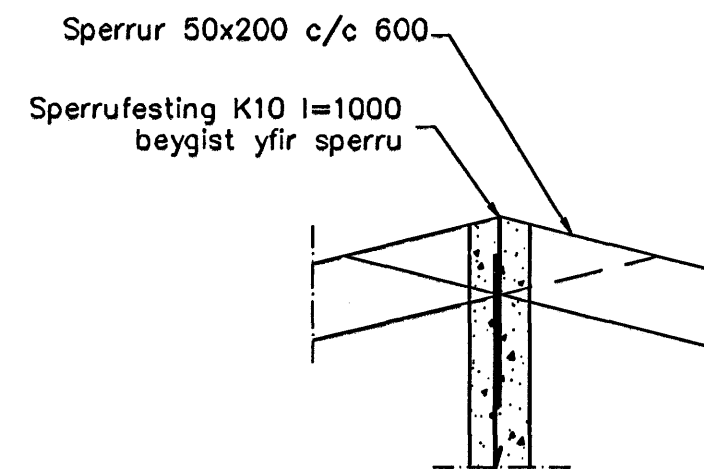


Snið 2
1:20 1-01

Skýringar

Almennar skýringar sjá blöð 00-01

Stýpa
Brotþolsflokkur: C25/28 samkv. ENV 206 (250)
Vatnssementstala: skal vera minni en 0,55
Loftmagn: 5-7%
Sigmál: 60-80 mm

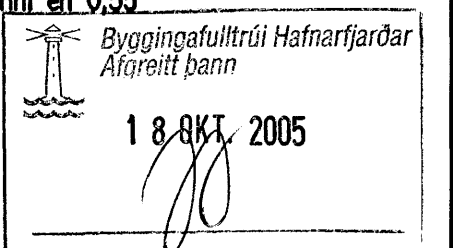

Útgáfa	Breyting	Dagsetning	Hannað
B1	Bendingu útvegga breytt	13.10.05	S.H.
Sveinbjörn Hinriksson Byggingatæknifræðingur Kt. 160851-2529 Brekkugötu 8 Hafnarfirði Sími: 555-4008, 861-9851 Netfang: svennih@internet.is		Staður Flókagata 7 Hafnarfirði	
		Skýring Bílgeymsla, Veggir, þak	
Hannað / Teiknað	Kvartí	Dagsetning	Verkr.
<i>[Signature]</i>	1:50 1:20	14.10.05	23-05
			Teikn.nr. 1-02