


11 JUL 2006
 Bygginguáhrifa Heimaáhrifa
 Afgreitt þann

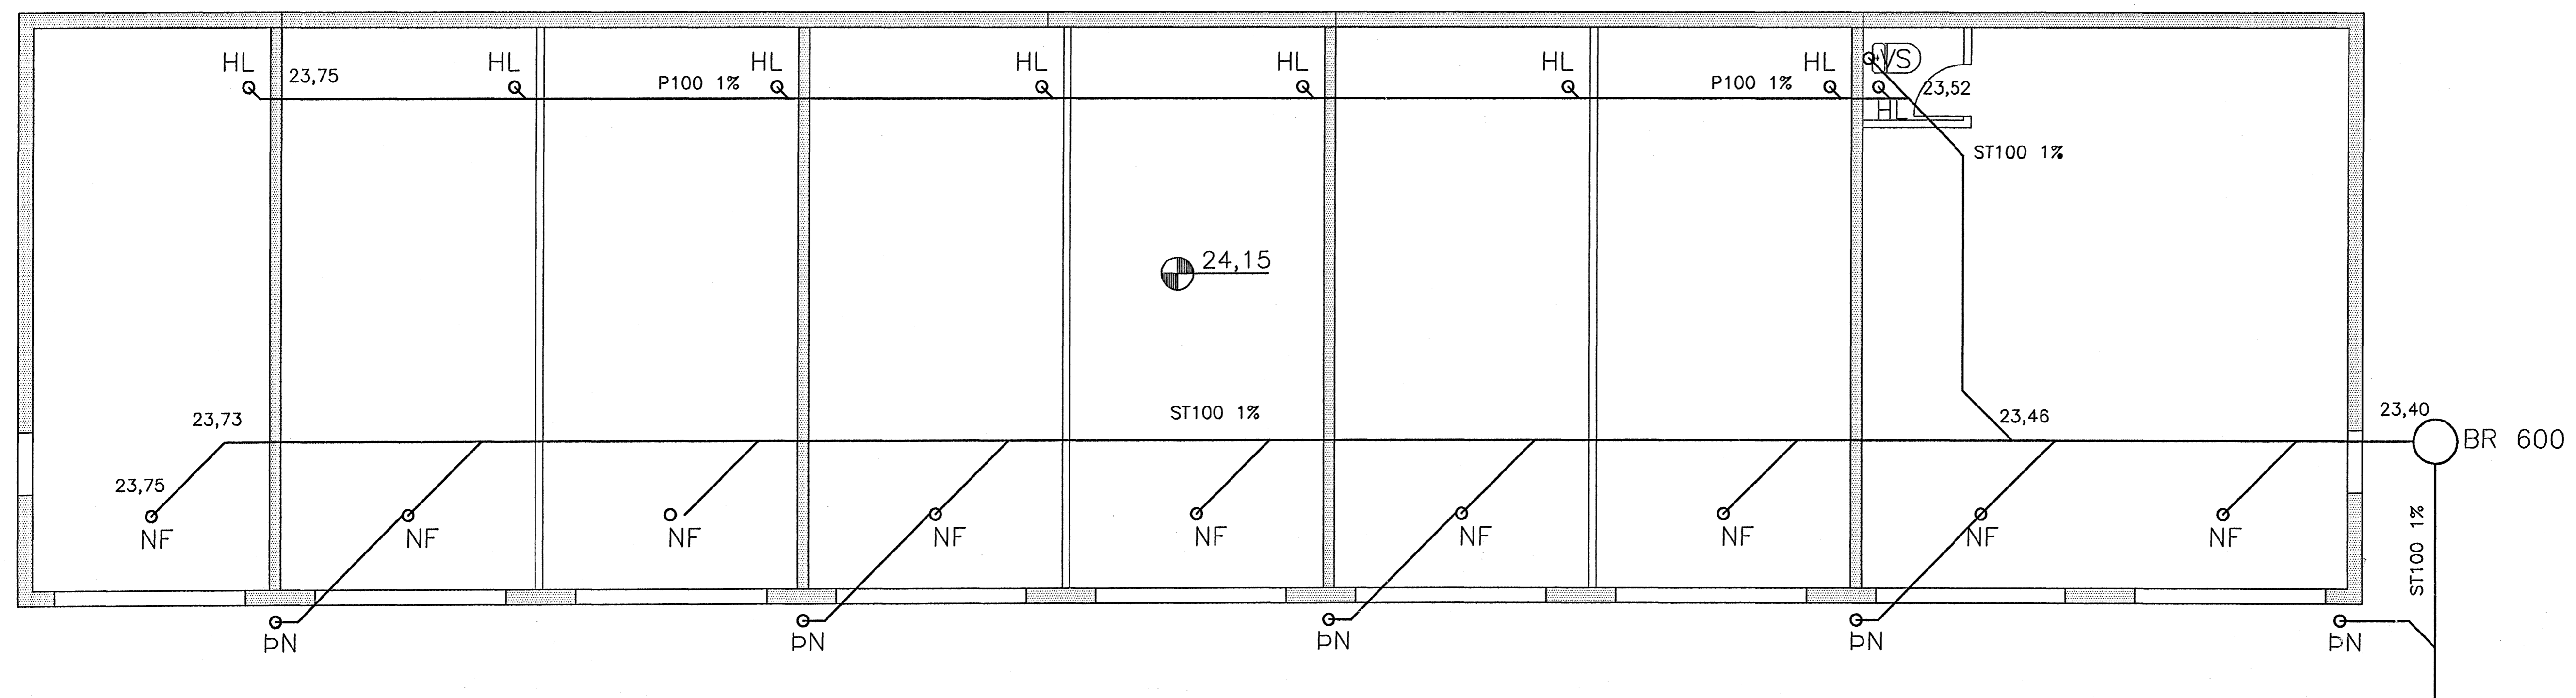


GRUNNMYND 1:50

SKÝRINGAR


ÖLL MÁL ERU í mm

STADLAR:
 ALLUR FRÁGANGUR, VINNA OG EFNI SKAL VERA Í SAMRÆMI VID REGLUGERDIR
 OG ÍSLENSKA STADLA, IST 65, 67, 68 OG 69.1.

FRÁRENNSLISLAGNIR:
 FRÁRENNSLISLAGNIR UNDIR PLÖTU SKULU VERA ÚR PVC EDA STEINSTEYPU
 HALLI SAMKVÆMT UPPDRÁTTUM
 SANDA SKAL UMHVERFIS LAGNIR A.M.K. 100 mm
 FRÁRENNSLISLAGNIR OFAN PLÖTU SKULU VERA ÚR PP
 EINANGRADAR OG LAGÐAR MED A.M.K. 1,2% HALLA
 VEFJA SKAL PÍPUR MED STEINULL Þ.A. EINANGRUNARÞYKKT
 VERÐI 10 mm Á GREINUM OG 20 mm Á LÓDRÉTTUM STOFNUM

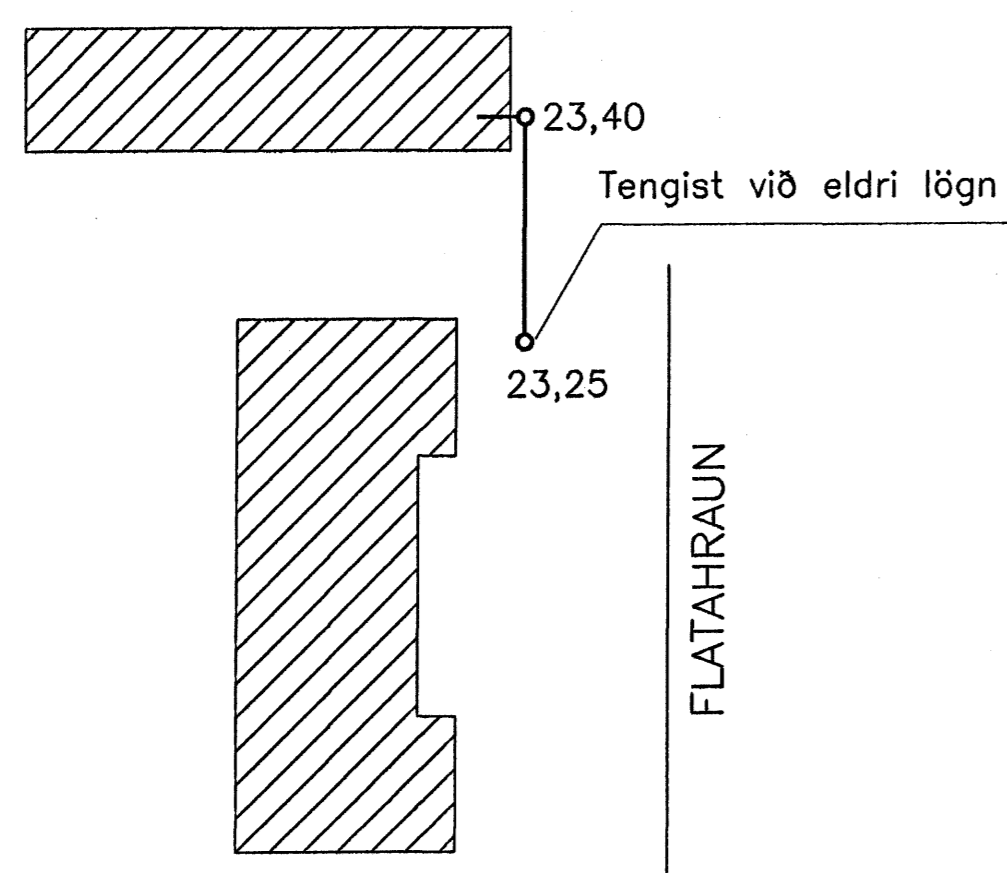

AFSTÖÐUMYND 1:500

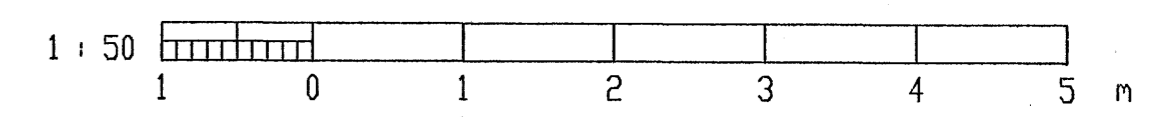

Borgfrimur Eiríksson
 Borgfrimur Eiríksson 111038-3259

												HANNAÐ ÞE TEIKN ÞE YFIRF. SAMP. DAGS. 27.05.06 VERNIR TEIKN NR. 4.01				Klettur ehf Verkfræðistofa Bíldshöfði 12 Sími: 557 5200 112 Reykjavík Fax: 557 5201				FLATAHRAUN 16 LAGNIR FRÁRENNSLI Í JÖRD				ÚTG.			
DTG.	DAGS.	TEIKN	BREYTT	YFIRF.	SAMP.	DTG.	DAGS.	TEIKN	BREYTT	YFIRF.	SAMP.	DTG.	DAGS.	TEIKN	BREYTT	YFIRF.	SAMP.										