




11 JUL 2006
 Byggingarhlutfélagið Heimarjar
 Argrett þann

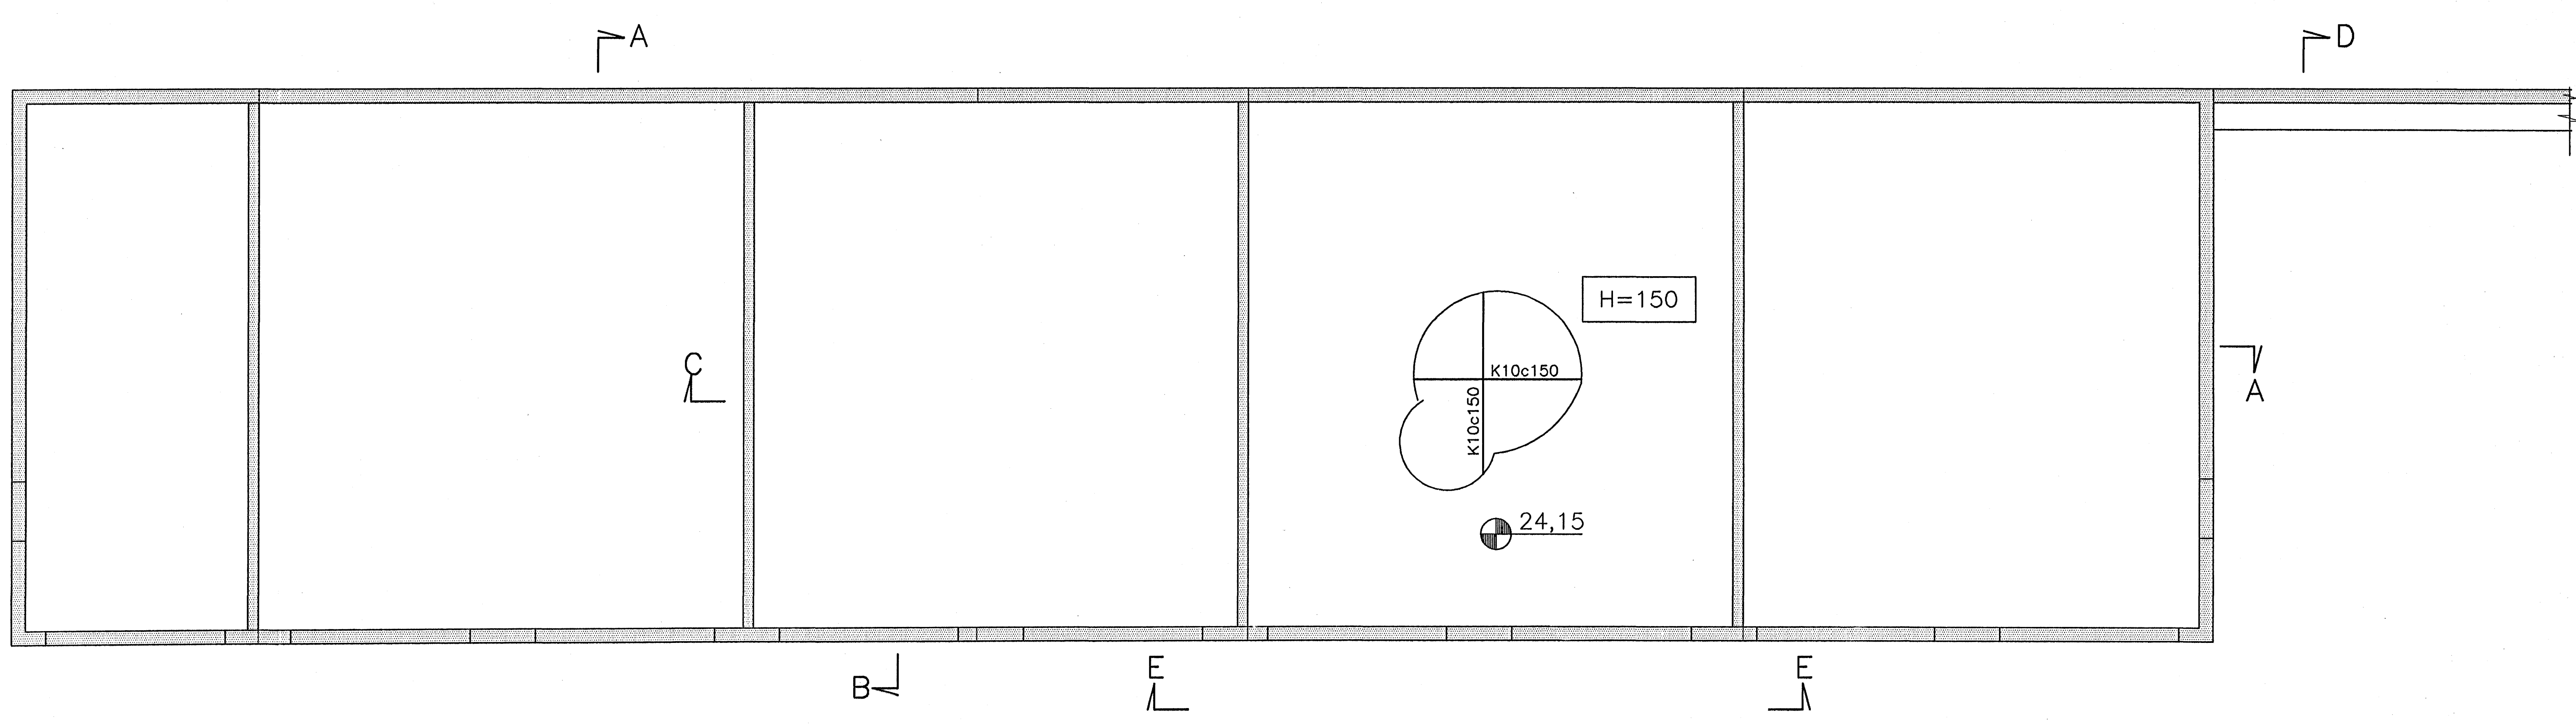


GRUNNMYND 1:50

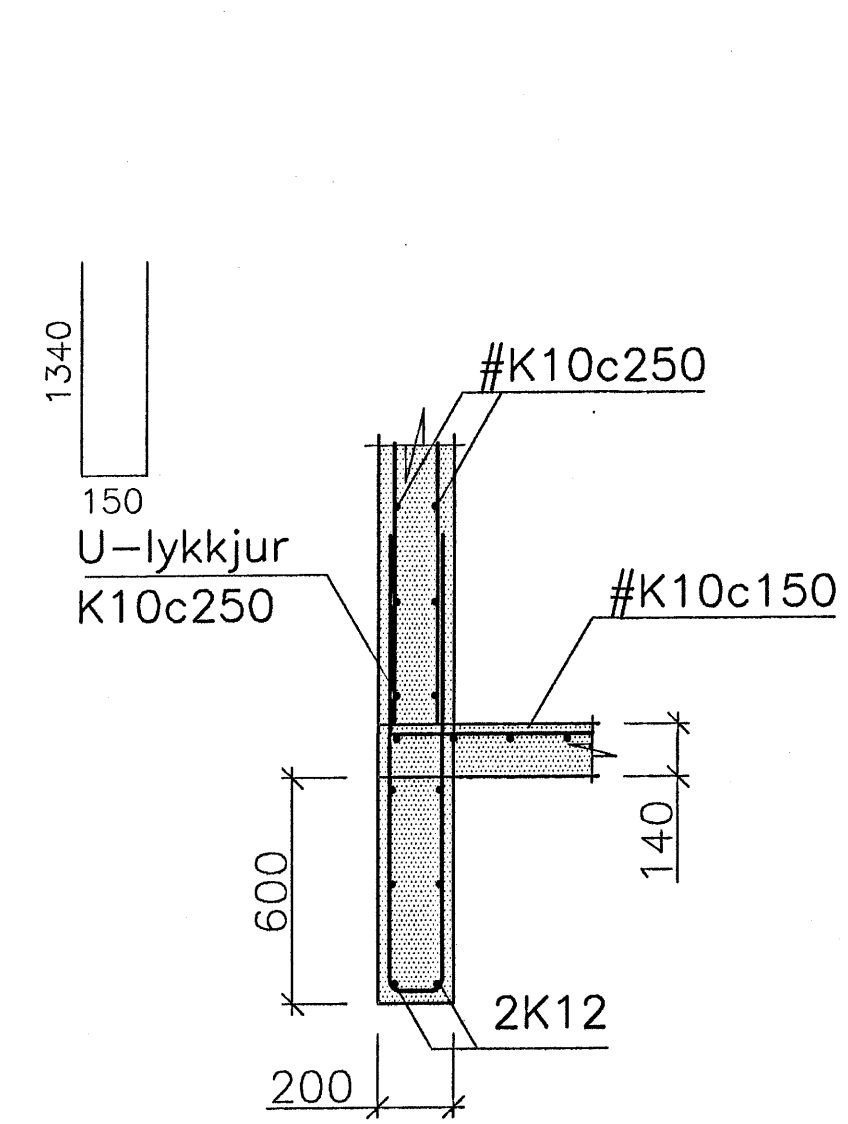


SNID A 1:20

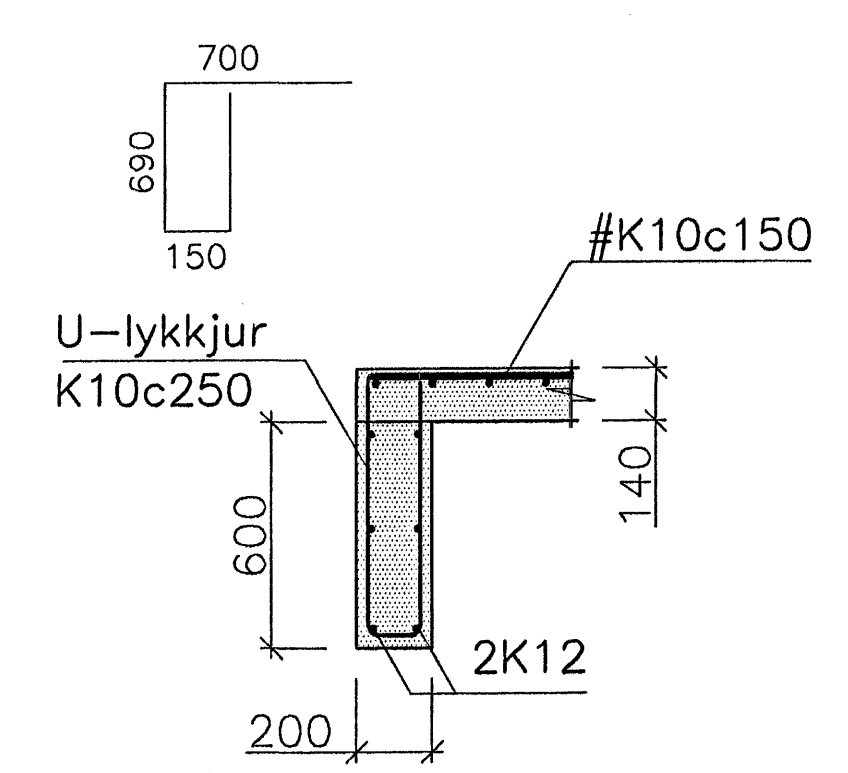


SNID B 1:20

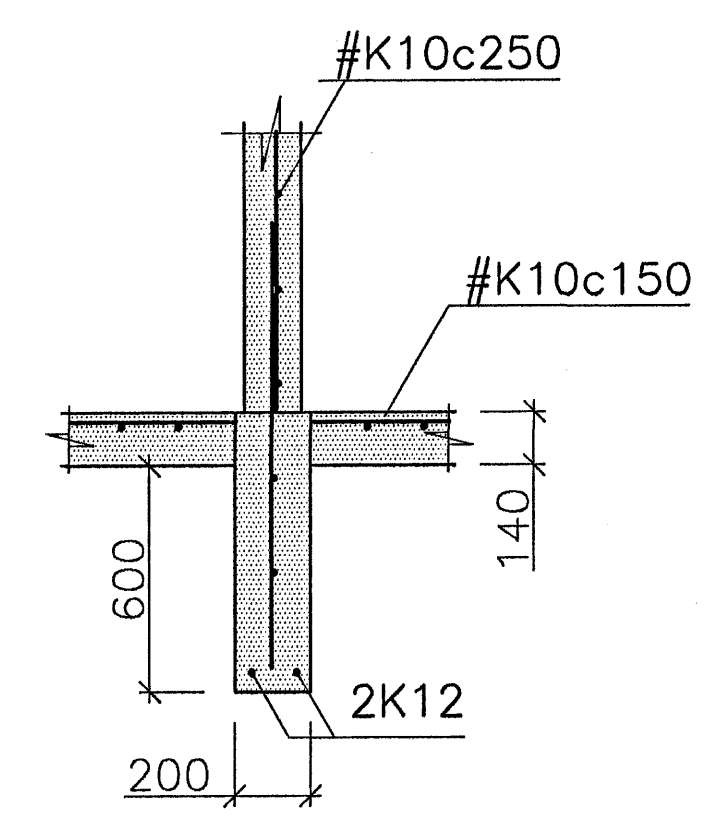


SNID C 1:20

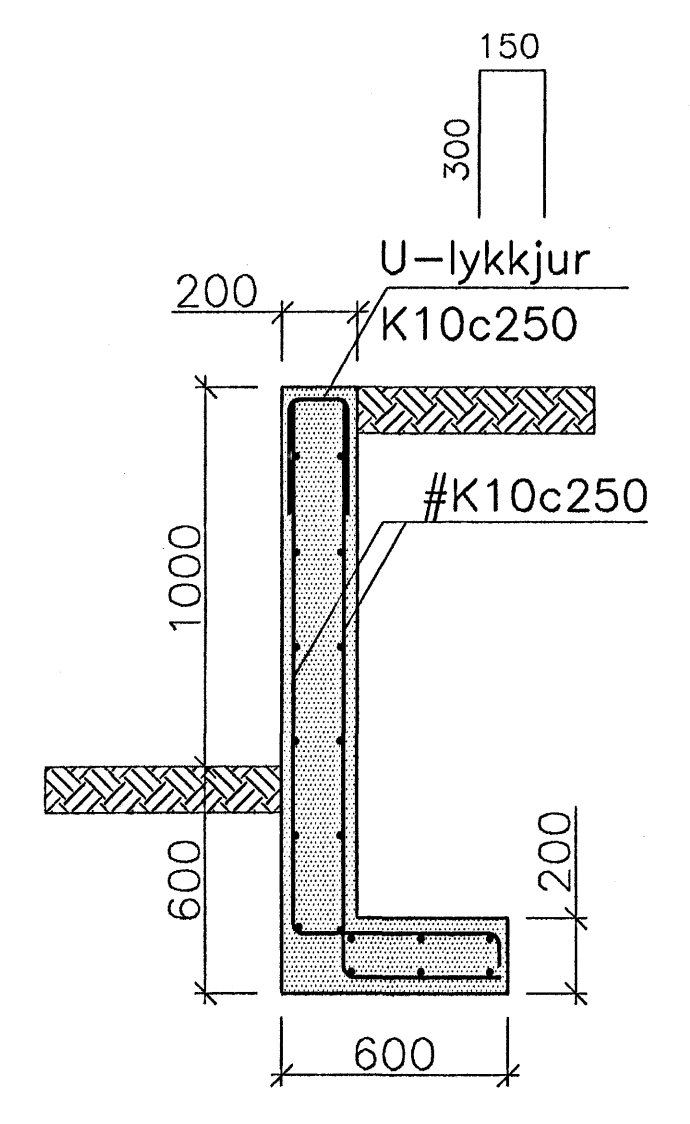

SNID D 1:20

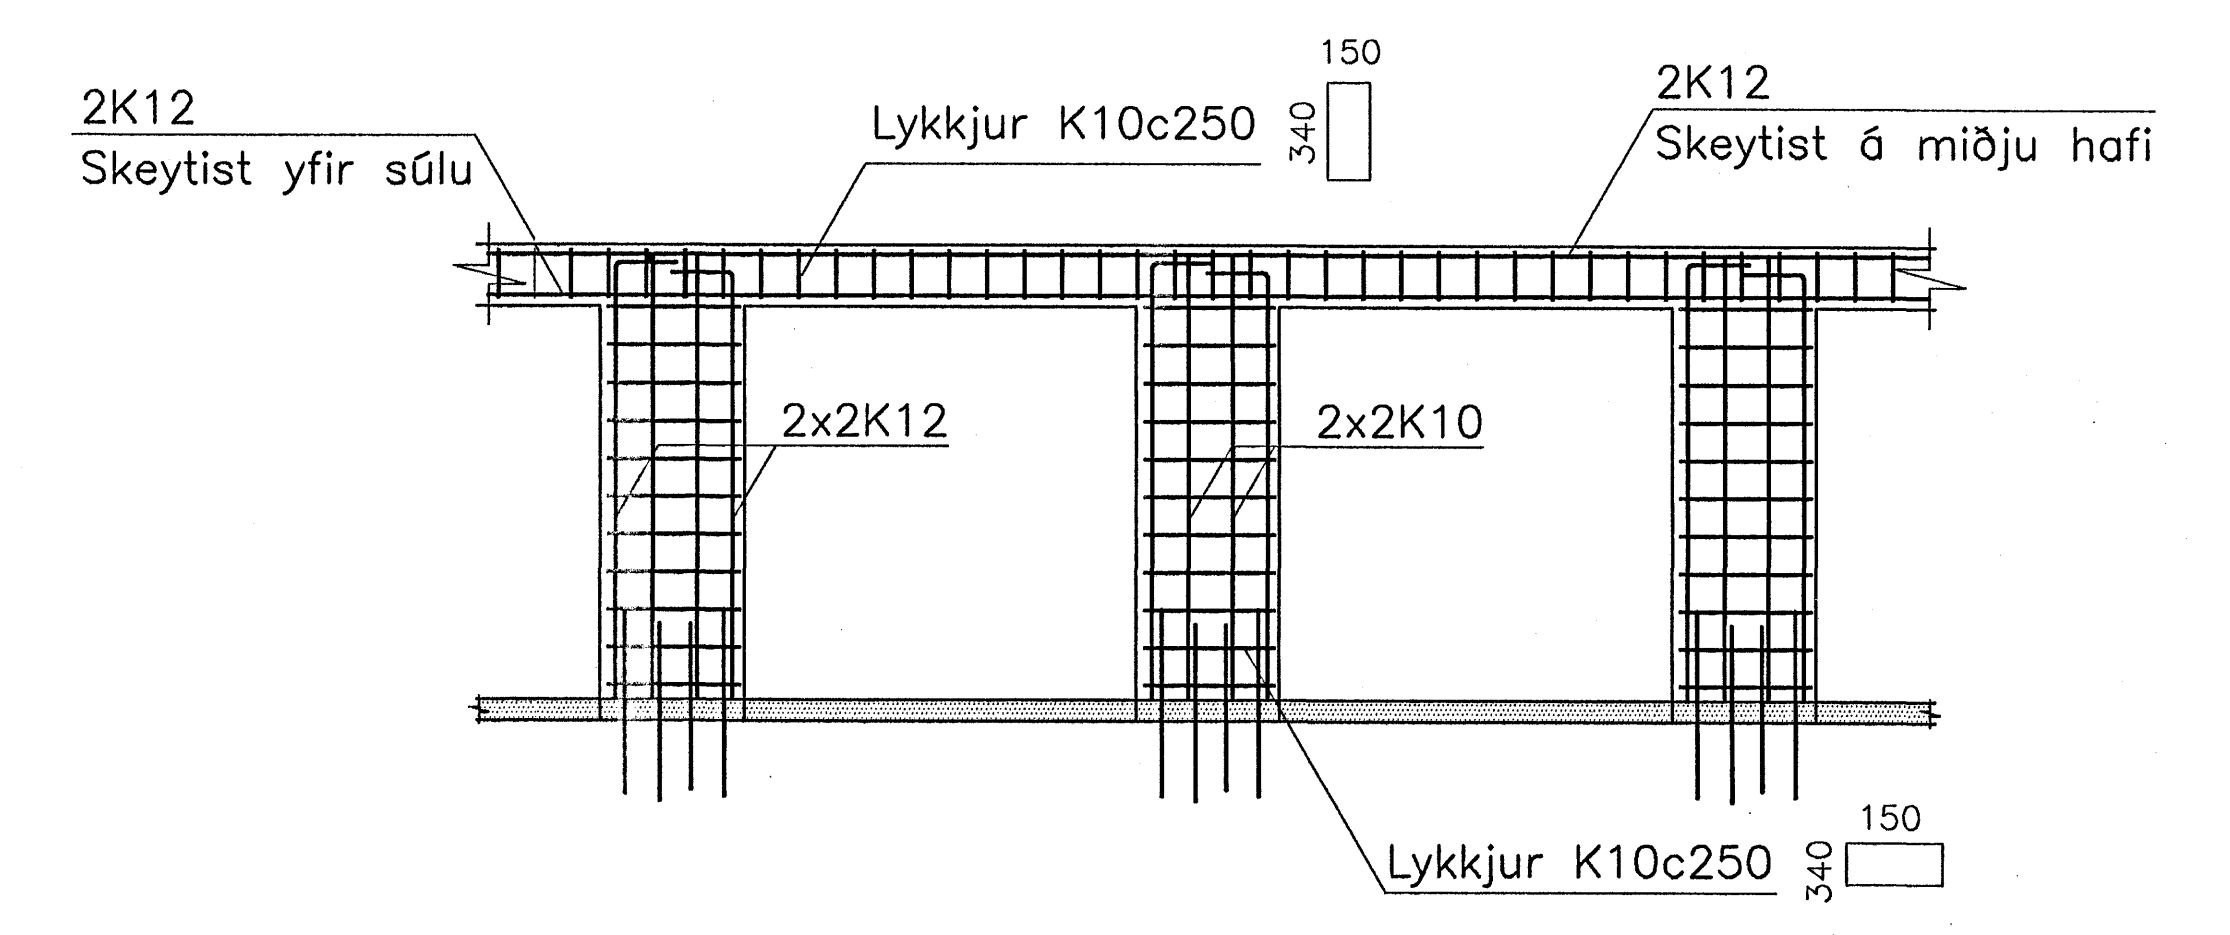

ASÝND E 1.50

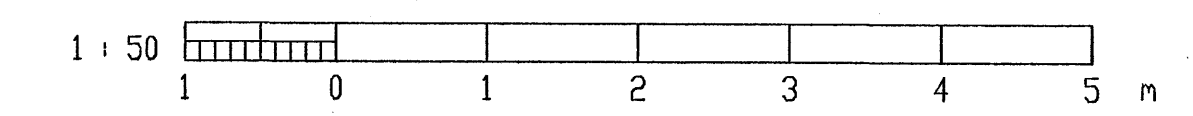

Björgvin Eiríksson
 Þórgrímur Eiríksson 111038-3259

UTG.		DAGS.		TEIKN.		BREYTT		YFIRF.		SAMÞ.		UTG.		DAGS.		TEIKN.		BREYTT		YFIRF.		SAMÞ.		HANNAÐ ÞE TEIKN. ÞE YFIRF. SAMÞ. 25.05.06 DAGS. VERKFR.		Klettur ehf Verkfræðistofa Bíldshöfði 12 Sími: 557 5200 112 Reykjavík Fax: 557 5201		FLATAHRAUN 16 BURÐARVIRKI SÖKKLAR OG BOTNPLATA		UTG.	
------	--	-------	--	--------	--	--------	--	--------	--	-------	--	------	--	-------	--	--------	--	--------	--	--------	--	-------	--	------------------------------------------------------------------------	--	----------------------------------------------------------------------------------------------	--	------------------------------------------------------	--	------	--