


LOFTRÆSILAGNIR Í BÍLAGEYMSLU, GRUNNMYND. 1:50

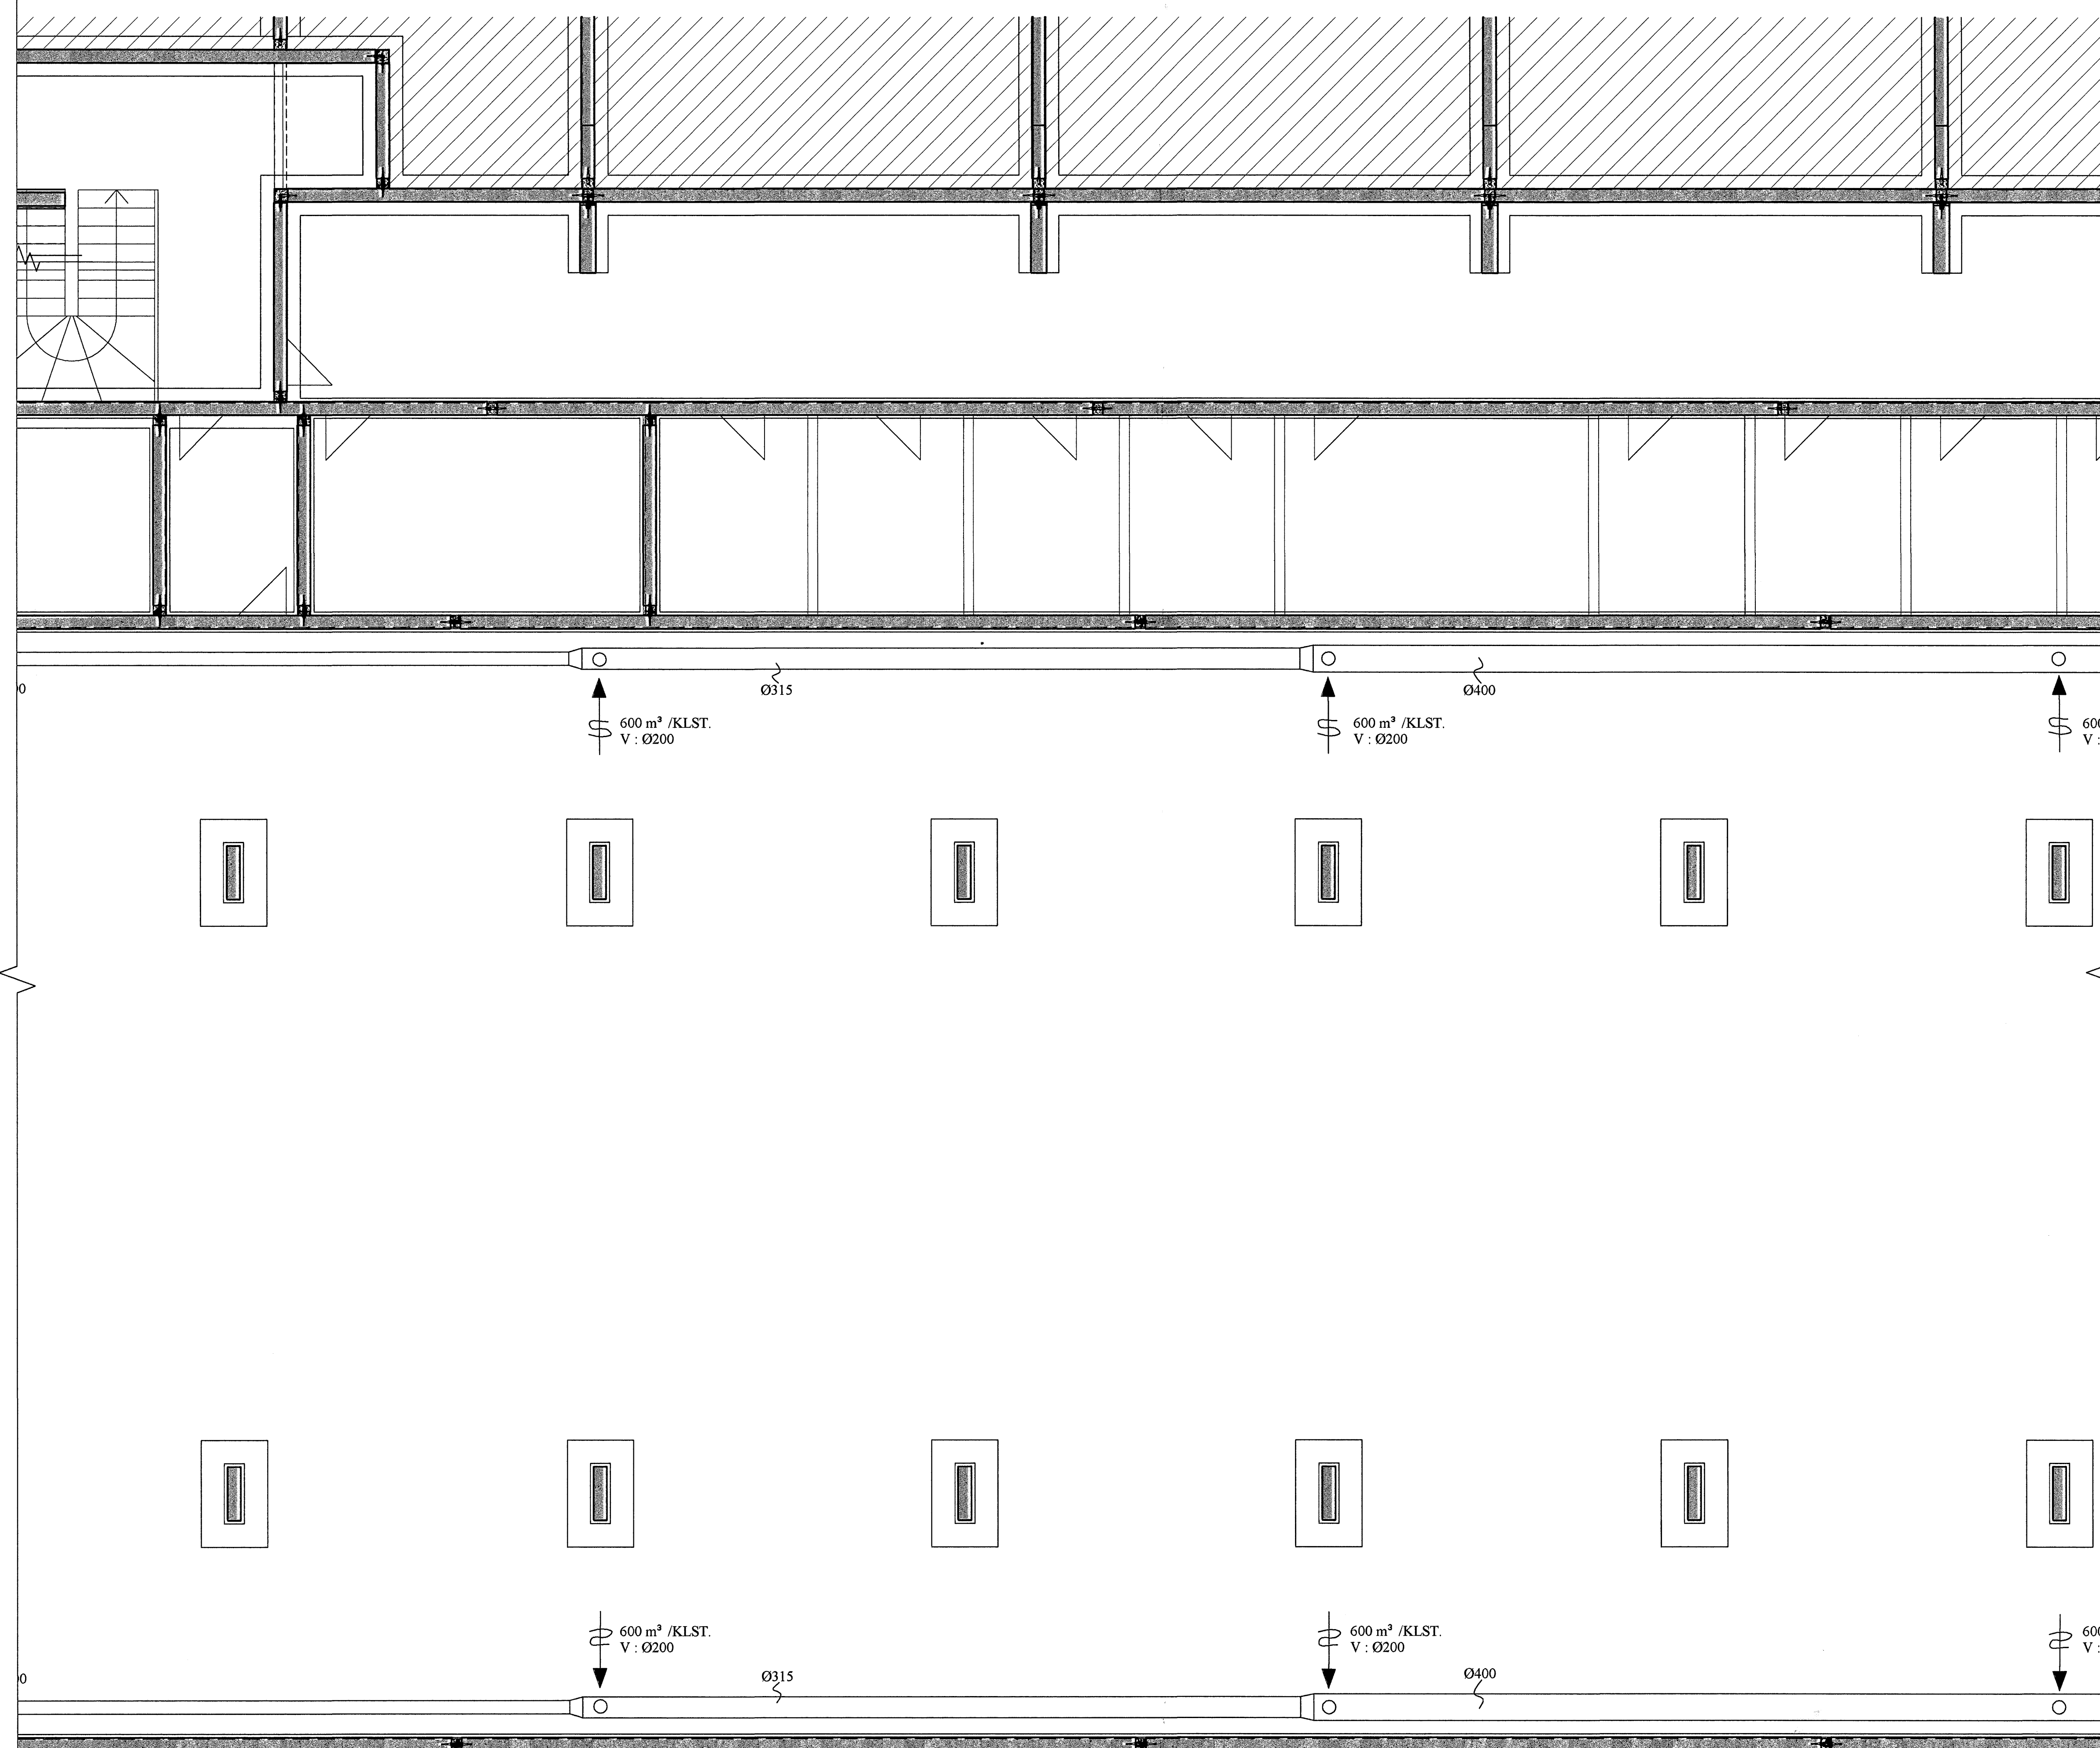

BREYTINGAR			

TILVÍSANIR:
SKÝRINGAR..... SJÁ TEIKN. NR. 1-01

Samþykkt þann
07 NOV. 2006
Byggingafulltrúinn / Hafnarfirði
F.h. Sigurjartur Halldórsson

[Signatures]

Reikn.	Jón Kr.	Okt. '06	Útgefið:	09.10.2006
Teikn.	BB	Okt. '06	Kvarði:	1:50
Ath.				
Samþ.				

FLATAHRAUN 1 Nr. **2-36**
Hafnarfirði

Verkhluði
LOFTRÆSILAGNIR
BÍLGEYMSLU.

Jón Kristjánsson
Byggingafræðingur
F.V.F.
Skólagaða 19
101 Reykjavík
Sími: 555-9820 Sími: 983-2154
Kt: 210754-4829
Netfang: jkris@aimnet.is
http://www.V.I.K.is