


SKOLPSTOFNAR RÚMMYND. 1:50

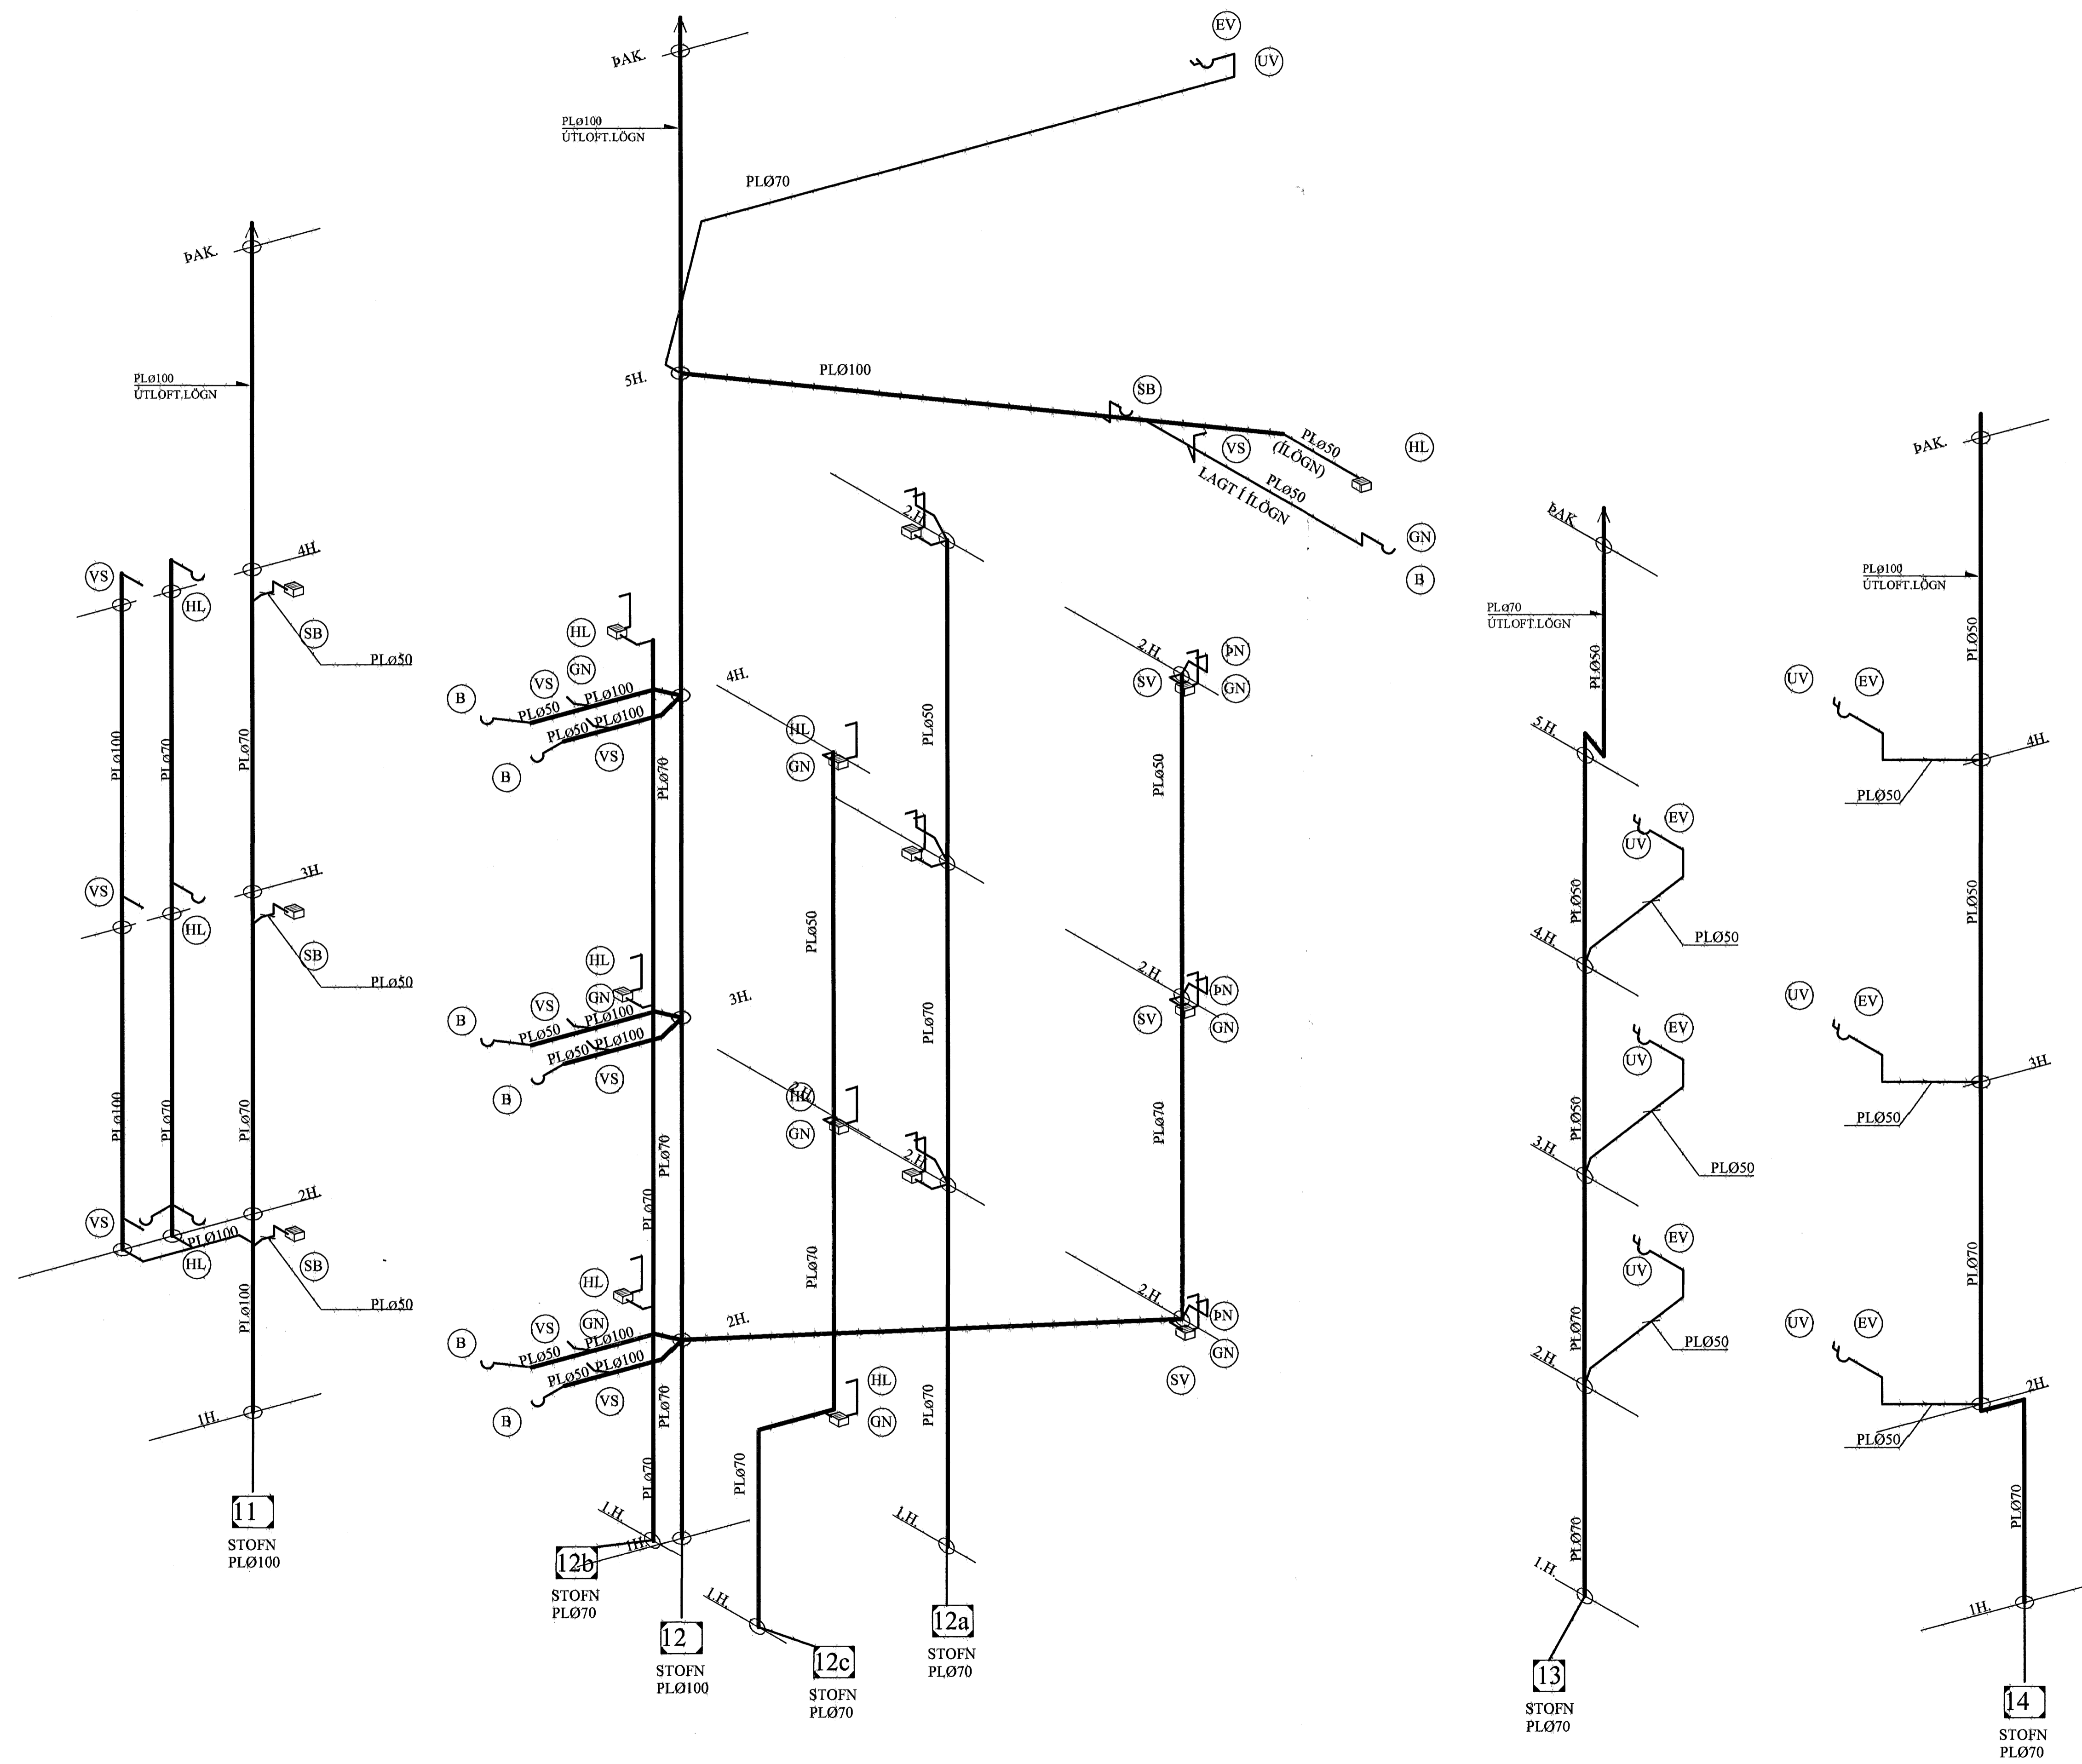

| |
|------------|
| |
| |
| |
| |
| |
| |
| |
| |
| |
| |
| BREYTINGAR |

TILVÍSANIR:
 SKÝRINGAR..... SJÁ TEIKN NR. 1-01

ALLIR SKOLPSTOFNAR ERU AF GERDINNÍ REHAU RAUPIANO, ÖLL UPPSETNING OG FESTINGAR SKV. LEIÐBEININGUM FRAM-LIEDENDA, SJÁ NÁNAR SÉRMYND.

[Handwritten Signature]

| | | | | |
|--------|---------|------------|-------------|-------------|
| Reikn. | Jón Kr. | APRÍL 2006 | Útgáfudagur | 24.04.2006 |
| Teikn. | MKÓ | APRÍL 2006 | Kveikt | 17 JUL 2006 |
| Ath. | | | | |
| Samp. | | | | |

FLATAHRAUN 1
 Hæðarfríðl

Nr. **2-33**

Verkhúti
 SKOLPSTOFNAR,
 RÚMMYND.

Jón Mísjónsson
 Byggingeivendastofur
 FVF
 Hverfisgata 76
 101 Reykjavík
 Sími: 551 9820 Fax: 593 2154
 Netfang: jkm@smnet.is
 http://www.jk.is