


# LOFTRÆSISTOKKAR. 1:50

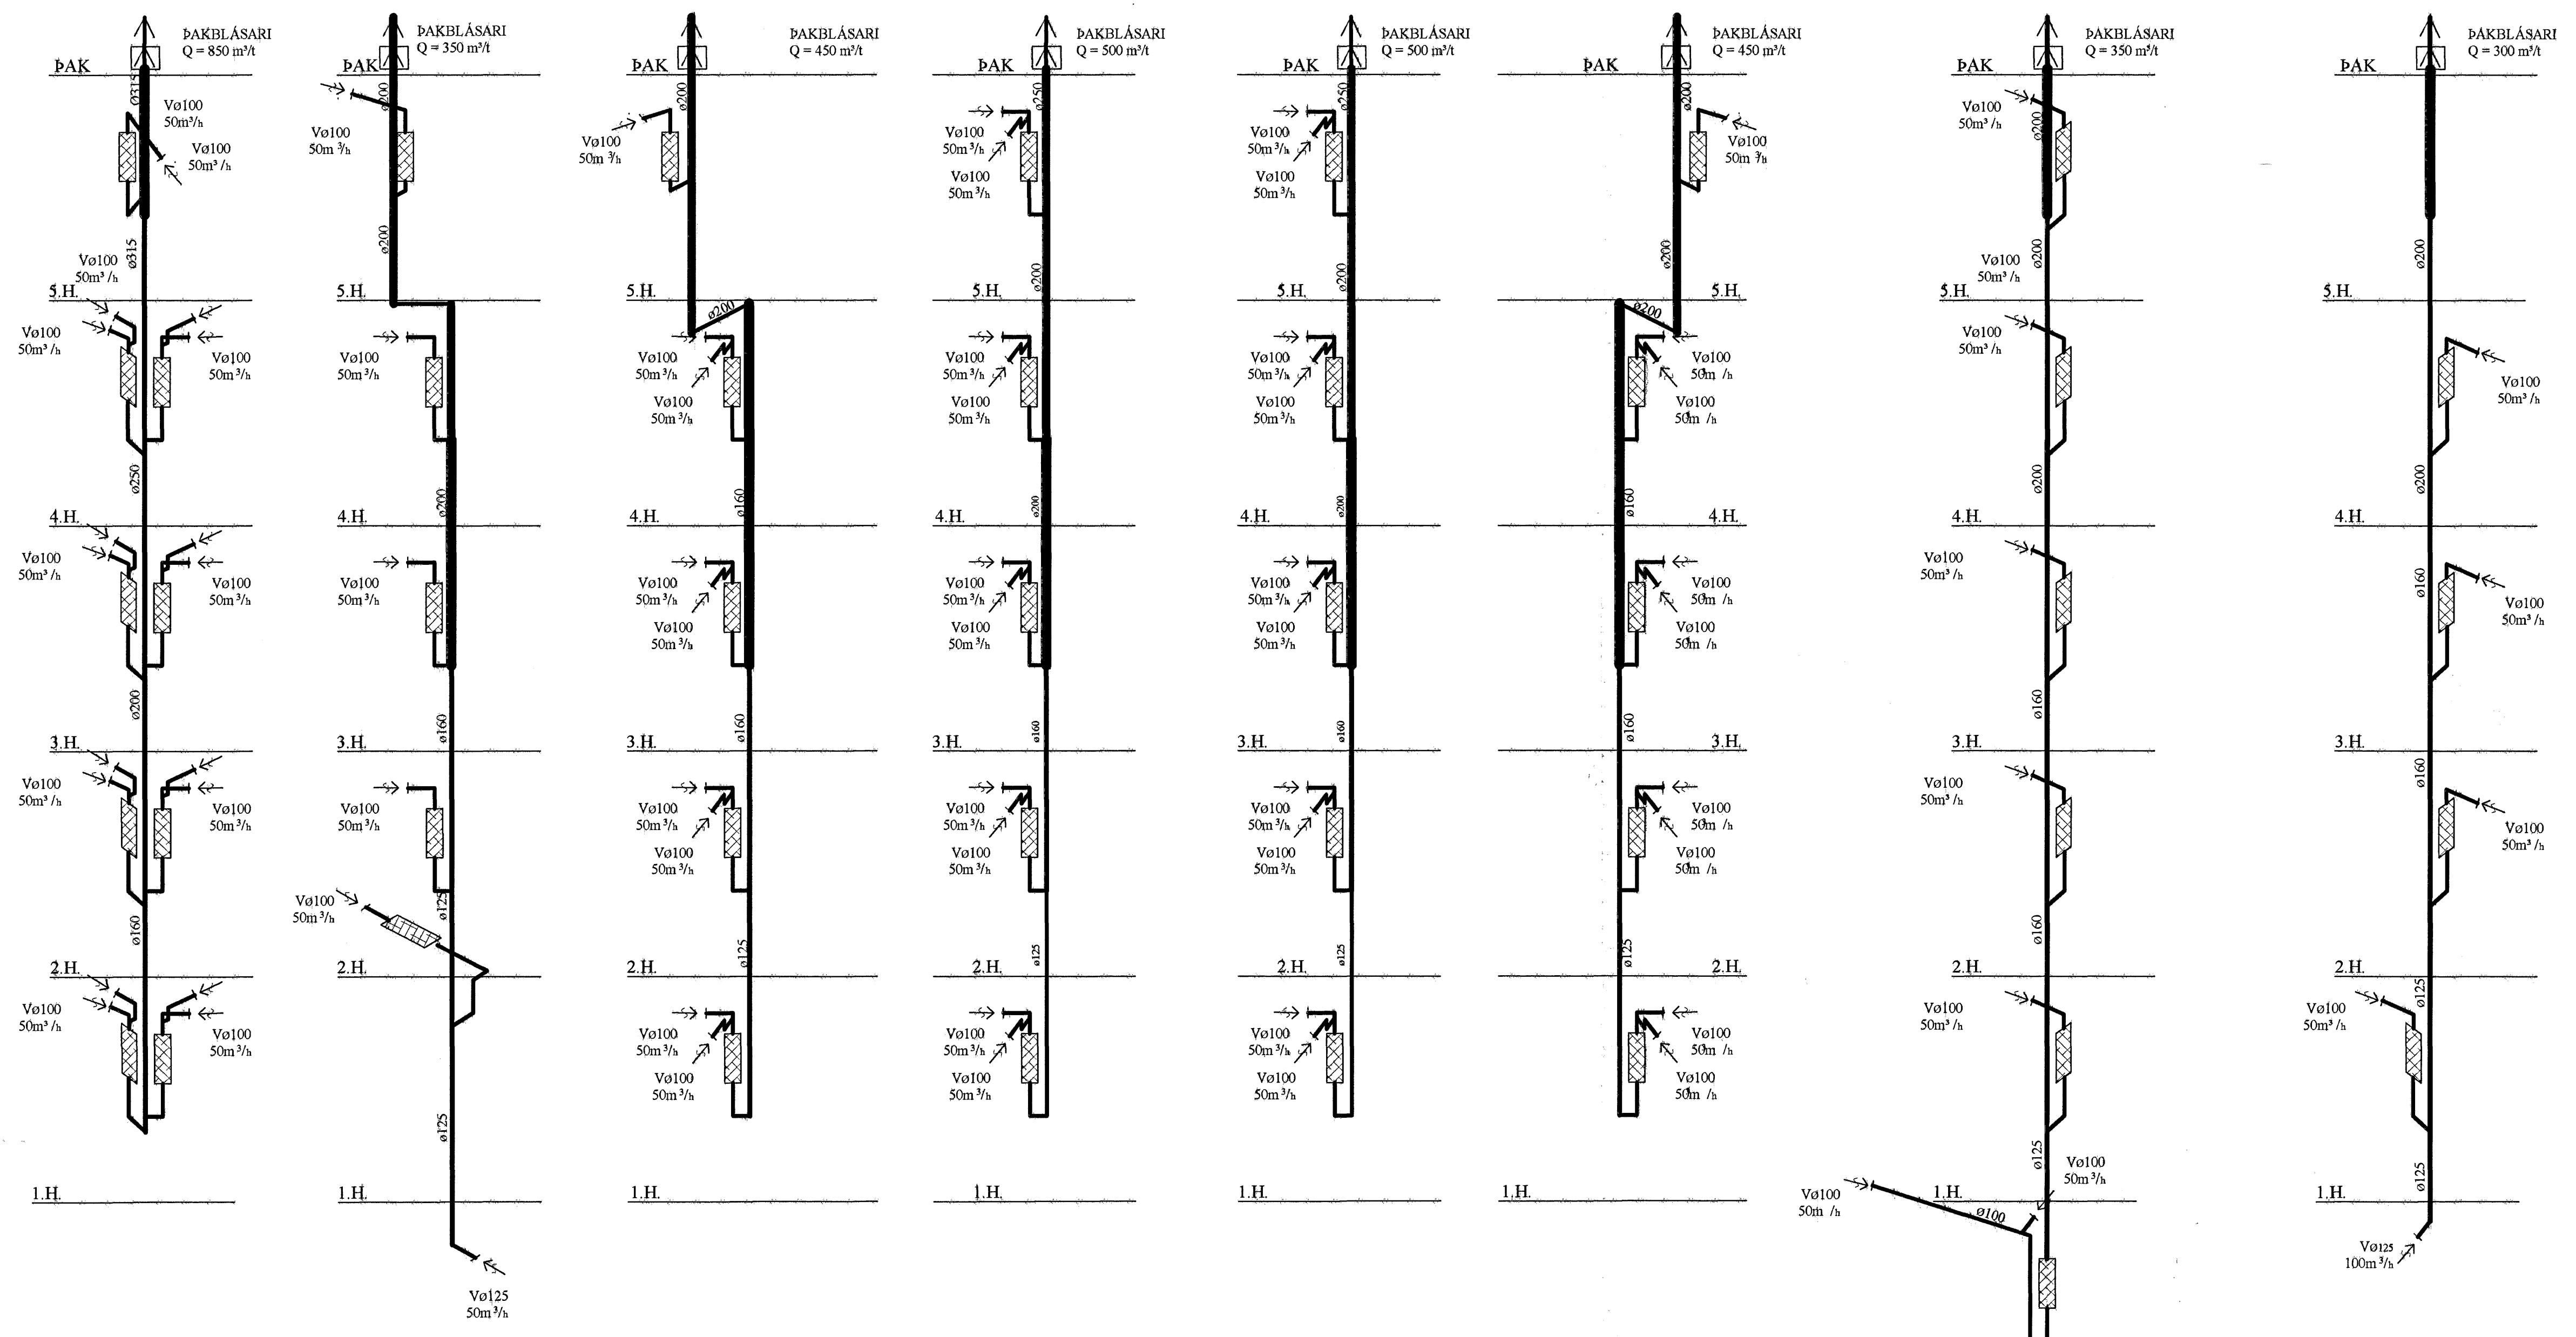

## SKÝRINGAR:

- ▲ BLÁSARAR SKULU VERA TENGDIR m/MJÚKU TENGI VIÐ LOFTSTOKKA OG VERA STÖÐUGT Í GANGI. AFKÖST BLÁSARA SKULU VERA SKV. RÚMMYND.
- ▨ HLIJÓGILDRUR SKULU VERA Ø100/Ø200, L = 600.
- ↳ ÚTSOGSVENTLAR SKULU VERA SAMBÆRILEG VIÐ KSO FRÁ LAPINLEIMU. STÆRÐIR SKV. RÚMMYND OG GRUNNMÝND. Í VENTLUM SKAL VERA BRÆÐIVAR, 57 °C.
- ↳ LOFTRÆSTIRÖR SKULU SMÍÐUÐ ÚR 0.6 MM ÞYKKUM SPIRALRÖRUM. STÆRÐIR SKV. RÚMMYND. VEFJA SKAL 50 MM STEINULL UM ÚTSOGSTOKKA
- ↳ ÞAKTÚÐUR GERÐAR FYRIR ÚTSOG.
- ↳ MJÚKT TENGI, T.D. ÁLBARKI.

ÚS1  
BAÐ/PVOTTAHERB.

ÚS2  
GEYMSLA/BADHERB.

ÚS3  
BAÐ/PVOTTAHERB.

ÚS4  
BAÐ/PVOTTAHERB.

ÚS5  
BAÐ/PVOTTAHERB.

ÚS6  
BADHERB/GEYMSLUR

ÚS7  
BADHERB/GEYMSLUR

ÚS8  
GANGUR/BADHERB.

BREYTINGAR	

TILVÍSANIR:  
SKÝRINGAR..... SJÁ TEIKN. NR. 2-01

17 JUL 2006

Reikn.	Jón Kr.	JAN. 2008	Útgáfudagur	14.01.2006
Tekn.	JSS	JAN. 2008	Kvartál	1:50
Áth.				
Samþ.				
FLATAHRAUN 1				Nr. 2-29
Verkihluti LOFTRÆSILAGNIR, RÚMMYNDIR OG SKÝRINGAR.				Jón Kristjánsson Byggingaverkefingur P/FÍ Skólagaða 19 101 Reykjavík Sími: 551-9820 Gsm: 883-2154 Kt: 210754-4829 Netfang: þing@mm.is http://www.vk.is