


HITA- OG NEYSLUVATNSKERFI 5. HÆÐAR, GRUNNMYND. 1:50

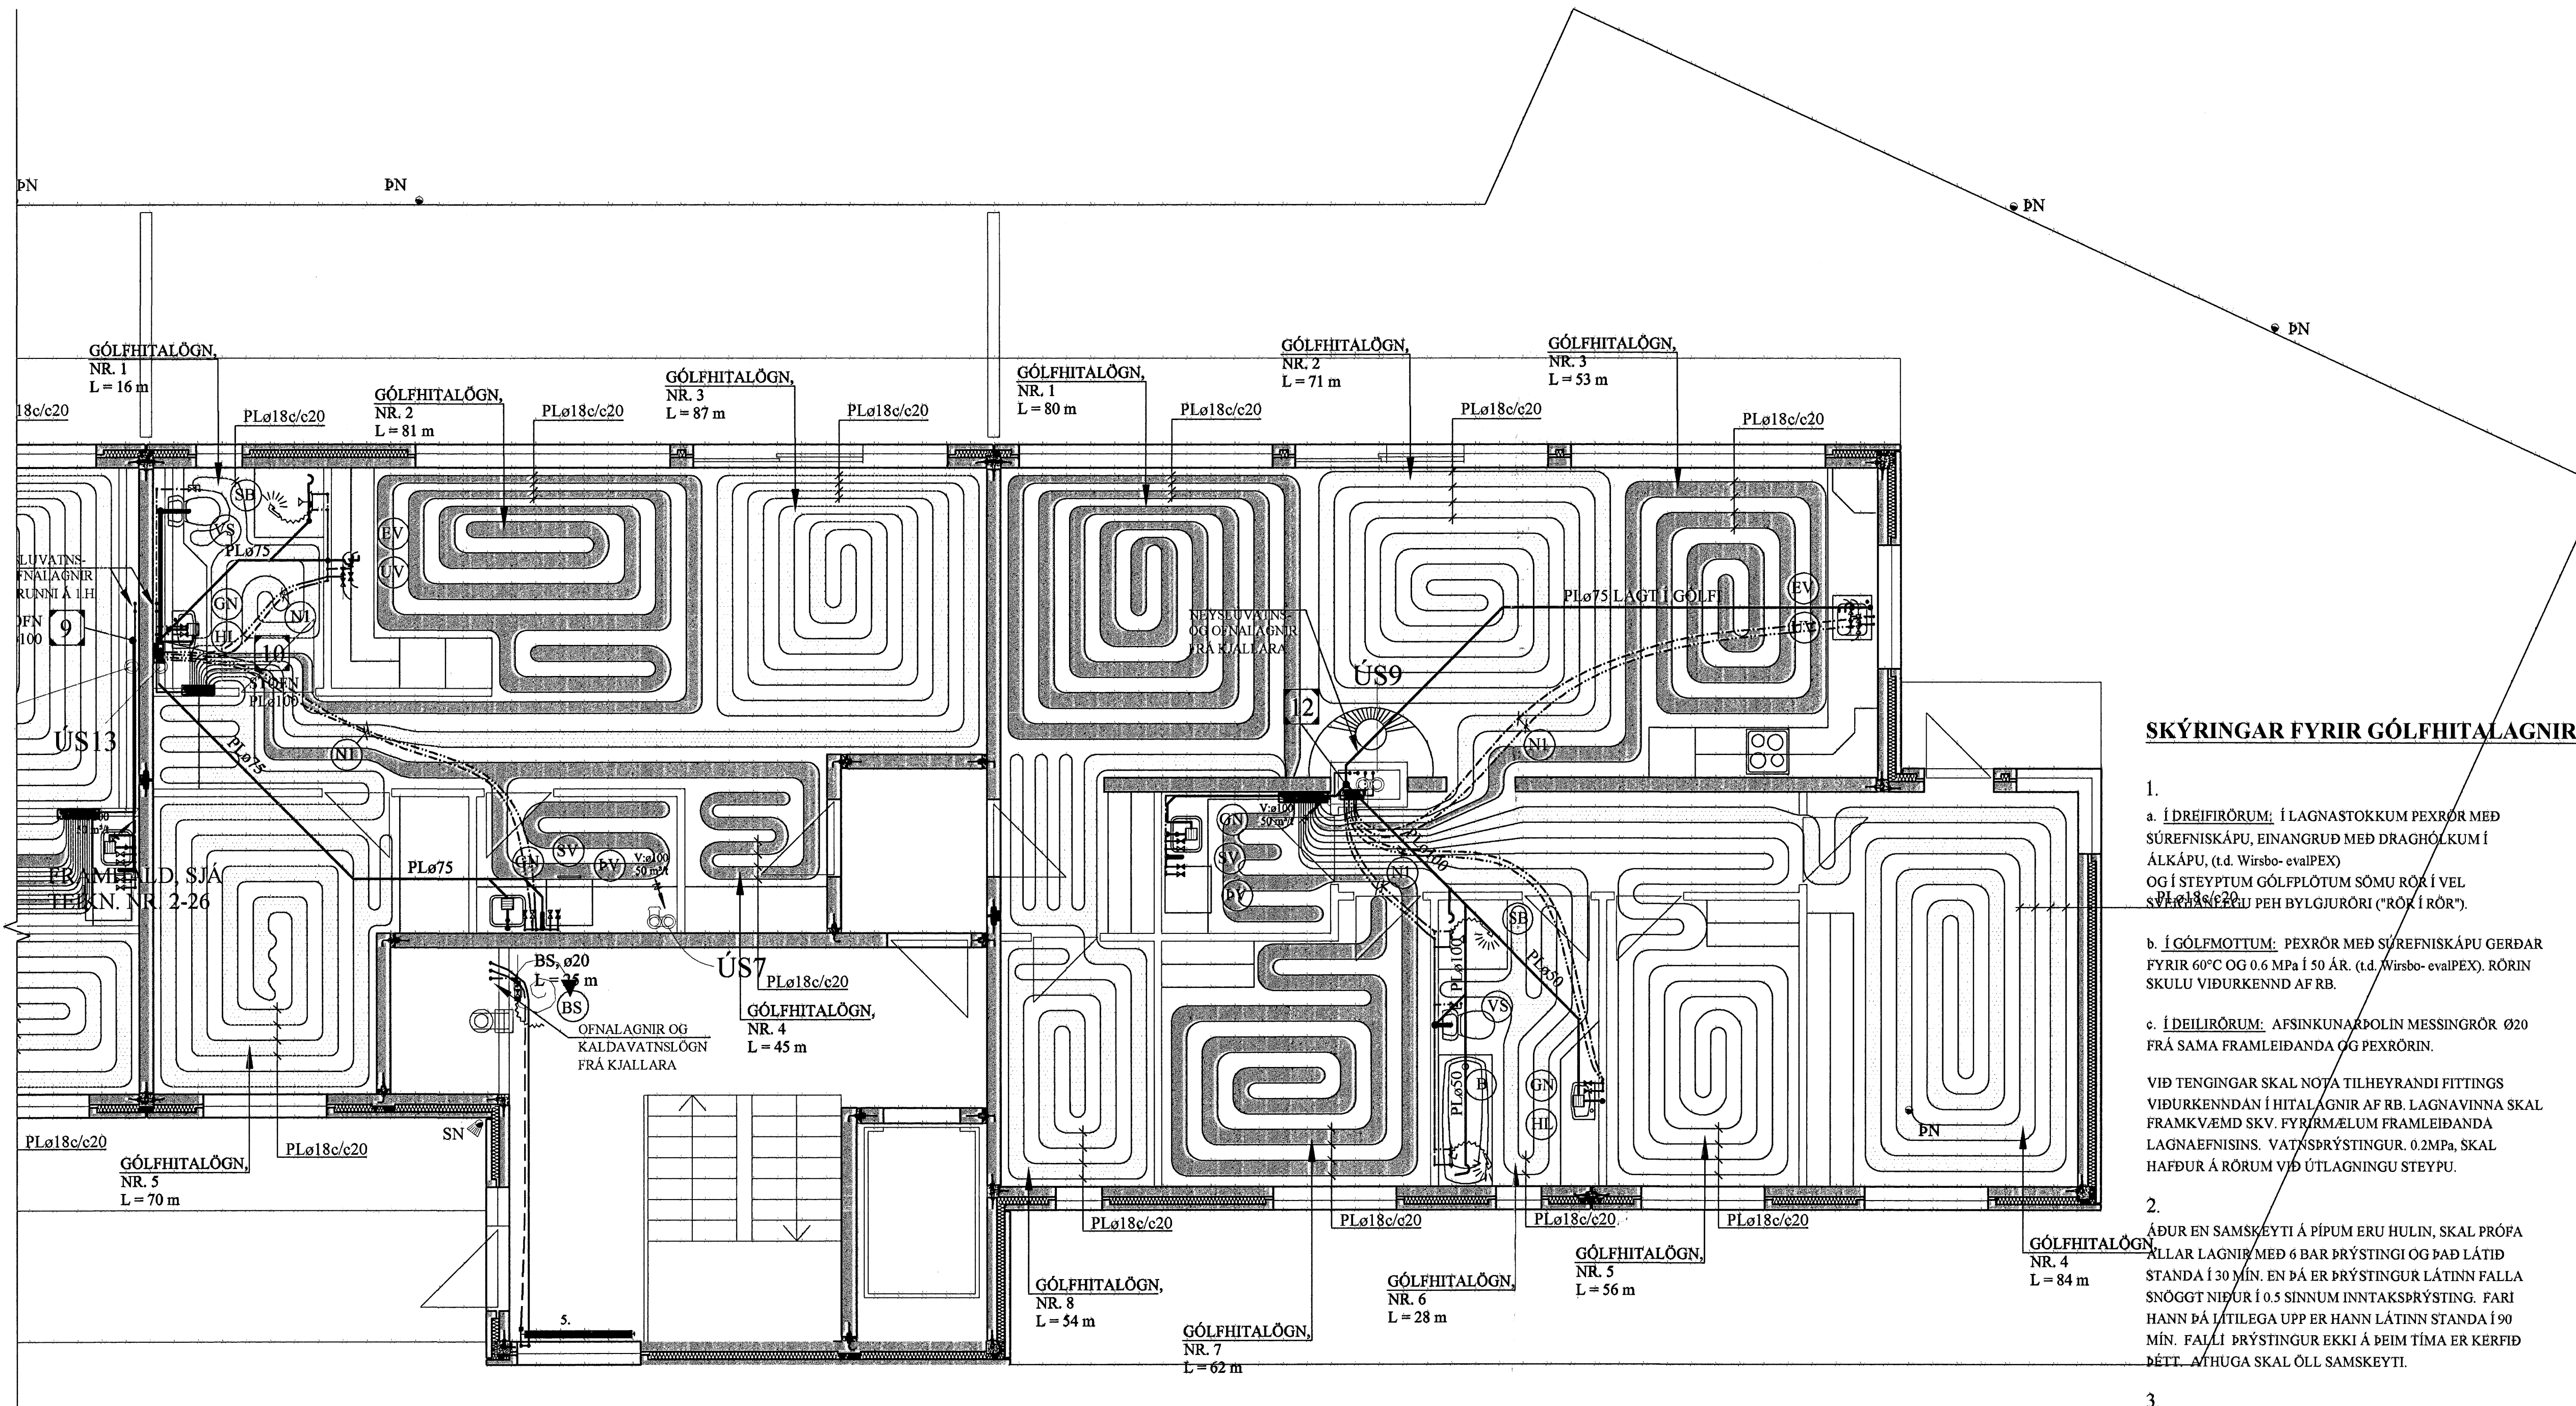

SKÝRINGAR FYRIR GÓLFHITALAGNIR:

- a. Í DREIFIRÖRUM: Í LAGNASTOKKUM PEXRÖR MEÐ SÚREFNISKÁPU, EINANGRÚÐ MEÐ DRAGHÓLKUM Í ÁLKÁPU, (t.d. Wirsbo-evalPEX) OG Í STEYPTUM GÓLFPLÖTUM SÖMU RÖR Í VEL SVARFURUM PEH BYLGIURÖRI (RÖR Í RÖR).

b. Í GÓLFMOTTUM: PEXRÖR MEÐ SÚREFNISKÁPU GERÐAR FYRIR 60°C OG 0.6 MPa Í 50 ÁR. (t.d. Wirsbo-evalPEX). RÖRIN SKULU VIÐURKENND AF RB.

c. Í DEILIRÖRUM: AFSINKUNARPOLIN MESSINGRÖR Ø20 FRÁ SAMA FRAMLEIDANDA OG PEXRÖRIN.

VIÐ TENGINGAR SKAL NOYA TILHEYRANDI FITTINGS VIÐURKENNDAN Í HITALAGNIR AF RB. LAGNAVINNA SKAL FRAMKVÆMD SKV. FYRIR MÆLUM FRAMLEIDANDA LAGNAEFNISINS. VATNSÞRÝSTINGUR 0.2MPa, SKAL HAFÐUR Á RÖRUM VIÐ ÚTLAGNINGU STEYPU.
- ÁÐUR EN SAMSKYTTI Á PÍPUM ERU HULIN, SKAL PRÓFA ALLAR LAGNIR MEÐ 6 BAR ÞRÝSTINGU OG ÞAÐ LÁTID STANDA Í 30 MÍN. EN ÞÁ ER ÞRÝSTINGUR LÁTINN FALLA SNÖGGT NIÐUR Í 0.5 SINNUM INNTAKSÞRÝSTING. FARI HANN ÞÁ LITILEGA UPP ER HANN LÁTINN STANDA Í 90 MÍN. FAHÍ ÞRÝSTINGUR EKKI Á ÞEIM TÍMA ER KERFIÐ ÞÉTT. MITHUGA SKAL ÖLL SAMSKYTTI.
- FESTA SKAL UTANÁLIGGIJANDI LAGNIR MEÐ 1200 mm MILLIBILI.
- HREINSA SKAL ÖLL ÖHREININDI OG SVARF ÚR LÖGNUM.
- SETJA SKAL RIFFLUÐ HLÍFÐARRÖR FYRIR 20 mm SLÖNGUR TIL VARNAR ÞAR SEM PÍPUR FARA GEGNUM VEGGI, GÓLF, TENGIJAST KISTUM OG Á FRAMRÁSARLAGNIR AD MOTTUM.

SKÝRINGAR FYRIR NEYSLUVATNSLAGNIR:

RÖR Í NEYSLUVATNSLÖGN ERU ÚR PEX (KROSSBUNDIÐ HDPOLYETHYLEN) Í SVEIGJANLEGU FÓÐURRÖRI NEMA ANNAD SÉ TEKID FRAM. VATNSRÖRIN SKULU ÞOLA 70°C SAMFELT VIÐ 1 MPa VINNUÞRÝSTING. TENGISTYKKI SKULU VERA ÚR AFZINKUNARPOLNU MESSING.

AÐRAR LEIÐSLUR Í VATNSLÖGN ERU ÚR RYÐFRÍU STÁLI AISI 316 MERKT RS Á TEIKNINGUM.

BIL MILLI FESTINGA SÉ SAMKVÆMT IST-67 OG FYRIRMÆLUM FRAMLEIDANDA RÖRANNA.

ALLAR LEIÐSLUR Í NEYSLUVATNSLÖGN AÐRAR EN LEIÐSLUR Í FÓÐURRÖRUM SKULU EINANGRAST. ÞYKKT EINANGRUNAR:  
 15 - 28 mm LEIÐSLUR: 20 mm  
 >28 mm " : 30 mm

KERFIÐ SKAL ÞOLA 0,6 MPa VINNUÞRÝSTING OG PRÓFAST MEÐ 1,0 MPa ÁÐUR EN LEIÐSLUR ERU HULDAR.

ALLT EFNI OG FRÁGANGUR KERFISINS SÉ Í SAMRÆMI VIÐ ÁKVÆÐI IST-67 OG GILDANDI REGLUGERÐIR. ÖNEFNAR TENGILEIÐSLUR AÐ TÆKJUM ERU 15x2,5 PEX.


GÓLFHITALÖGN:

PLø18c/c20 cm, INNSTEYPT NEMA ANNAD SÉ TEKID FRAM. AFL: 18 W/METER.

(N1) : NEYSLUVATNSLÖGN: PEX ø15 Í PLø 29/25 FÓÐURRÖRI.

(H1) : OFNALÖGN: PEX ø12 Í PLø 25/20 FÓÐURRÖRI.

KENNIMYND:

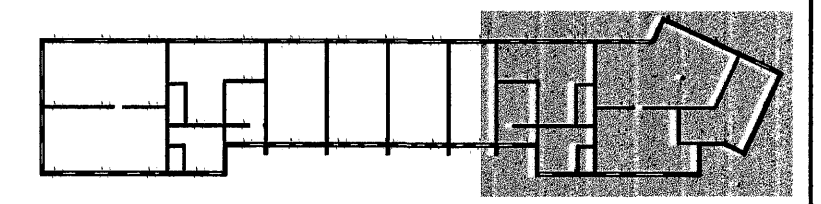

BREYTINGAR

TILVÍSANIR:

SKÝRINGAR.....  
 Útgáfudagur: 12.02.106  
 Útgáfumaður: SJÁ TEIKN. NR. 2-01  
 20 JUL 2006

Reikn.	JKR/AJG	Maí. '05	Útgáfudagur:	12.02.106
Teikn.	AJG	Maí. '05	Kværdi:	1:50
Ath.				
Samþ.				

FLATAHRAUN 1  
 Hafnarfrétt Nr. 2-27

Verkhúti  
 HITA- OG NEYSLU-  
 VATNSKERFI  
 5. HÆÐAR,  
 GRUNNMYND OG  
 SKÝRINGAR.

Jon Kristjánsson  
 Byggingafræðingur  
 FVFI  
 Skúlagata 19  
 101 Reykjavík  
 Sími 551-9800 Gsm: 883-2154  
 Kt: 210754-4829  
 Netfang: jkra@simnet.is  
 http://www.VK.is