


HITA- OG NEYSLUVATNSKERFI 1.HÆÐAR, GRUNNMYND. 1:50

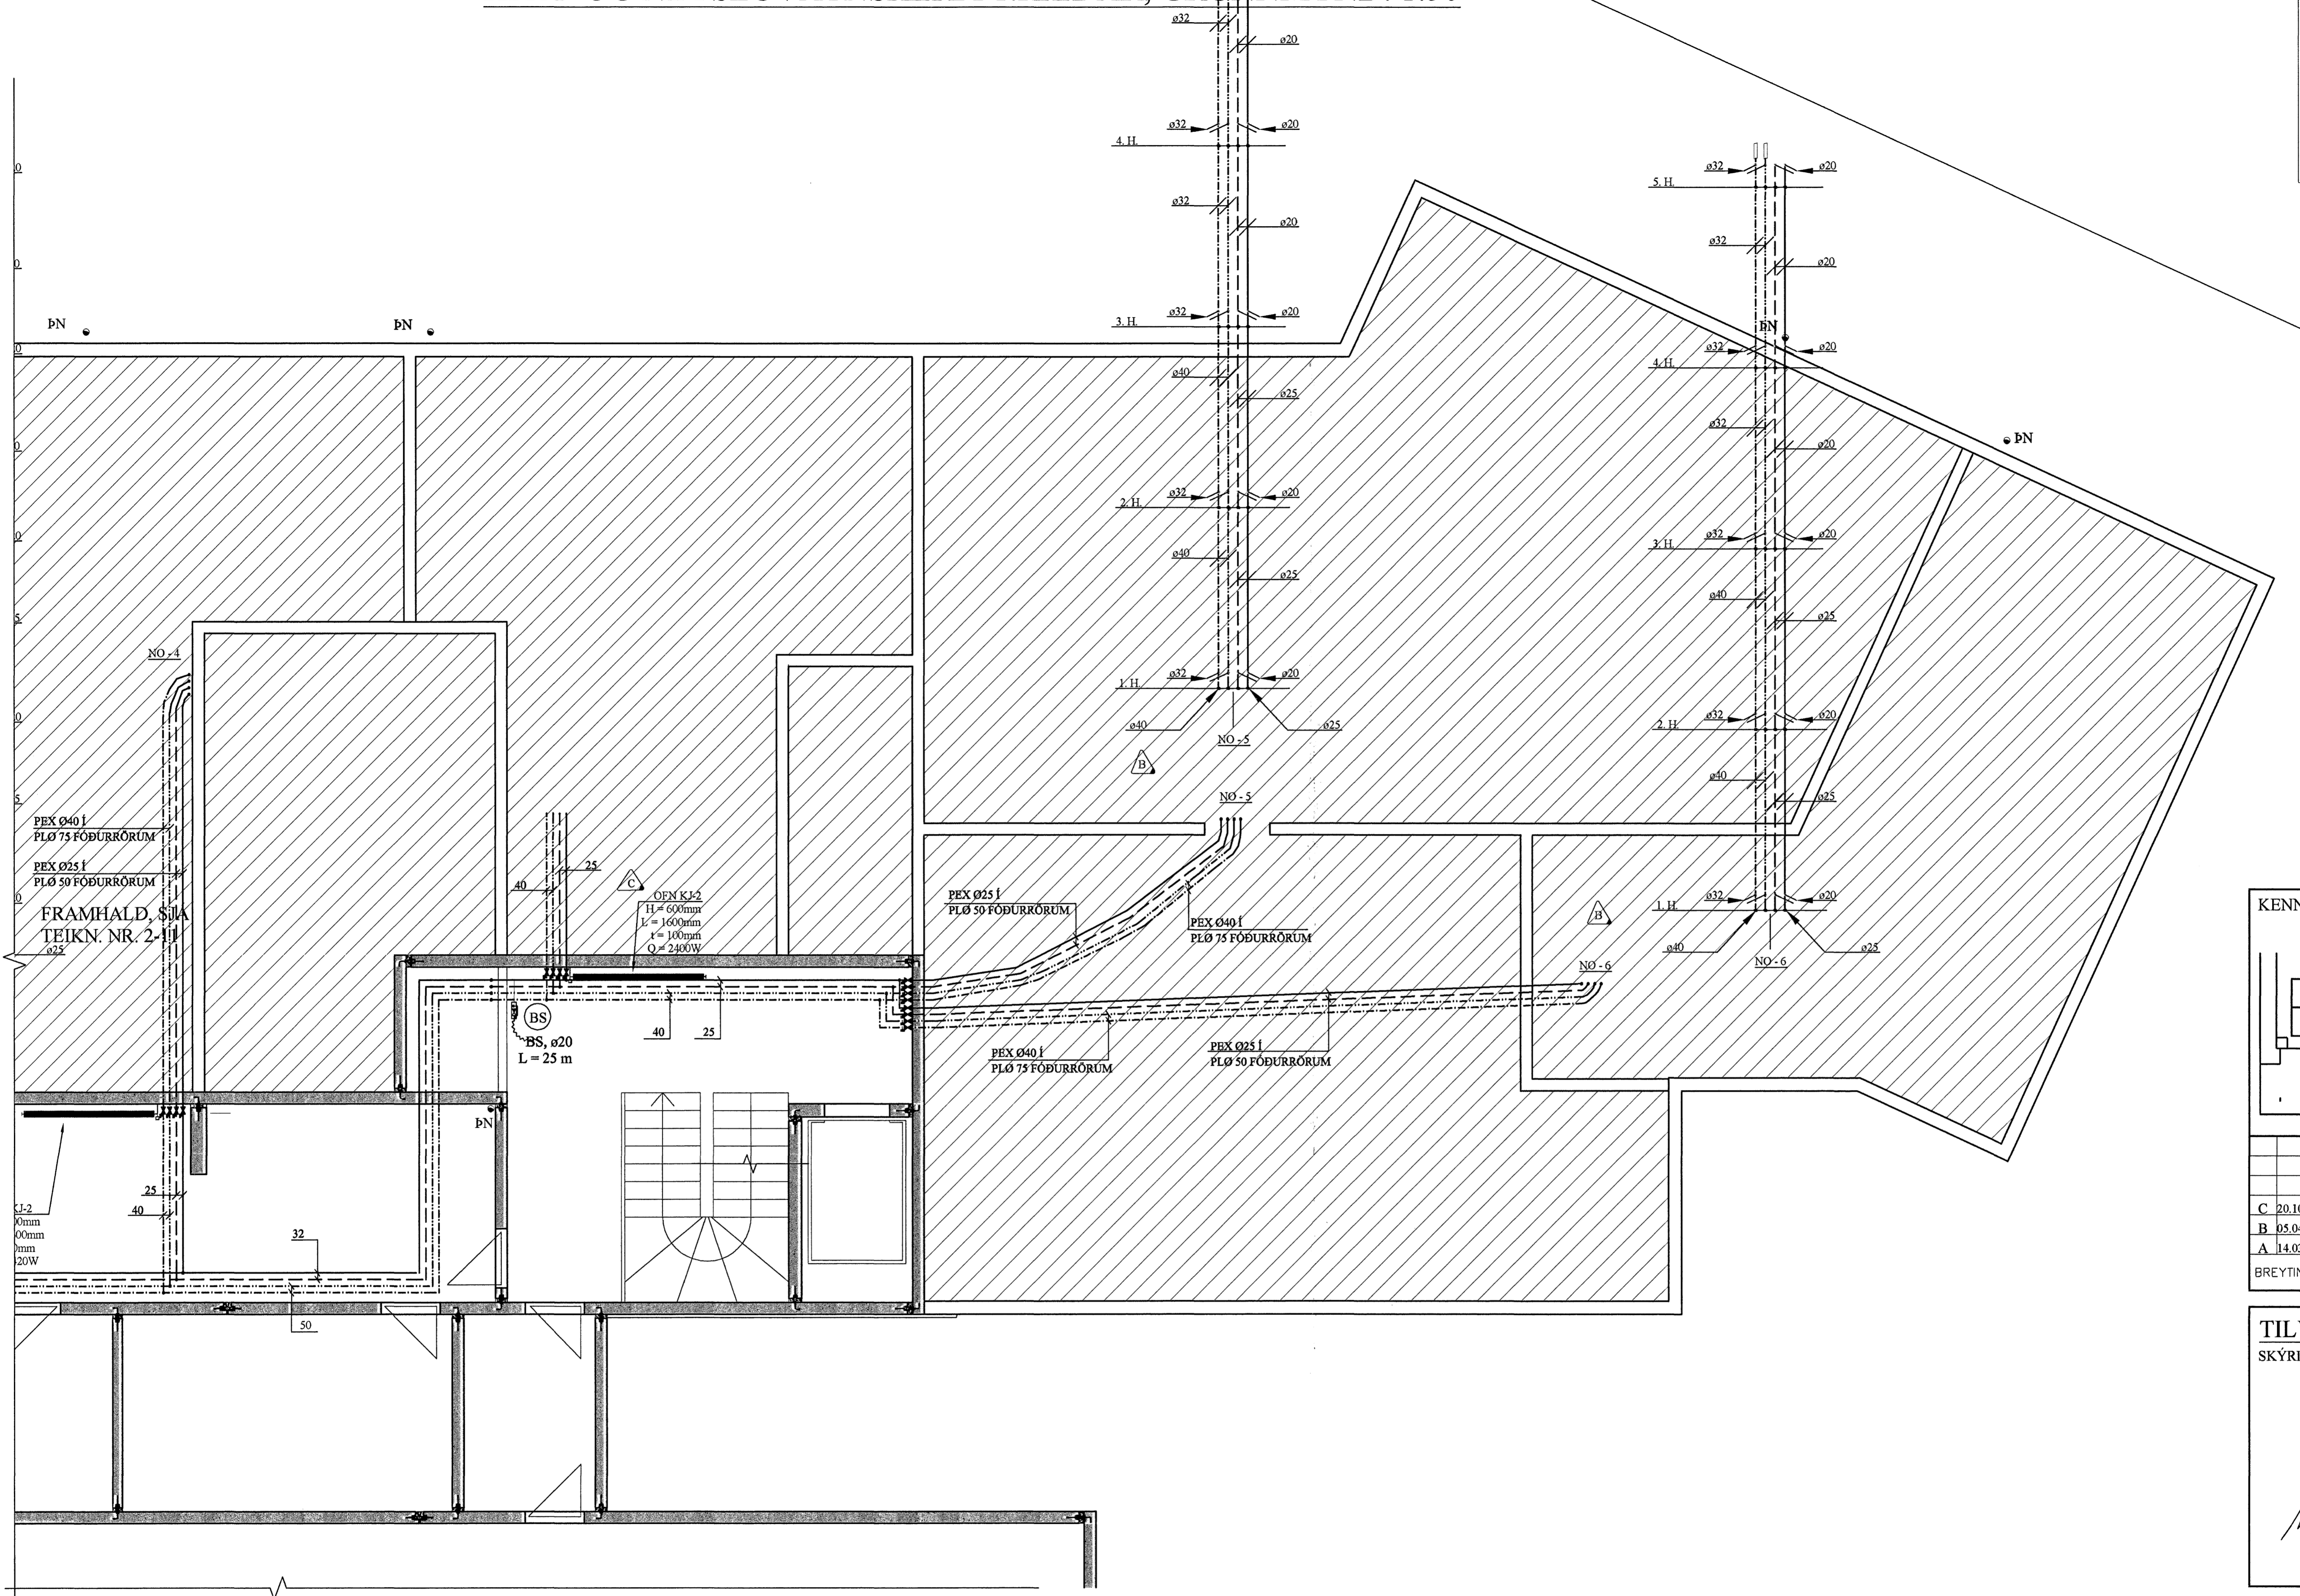

PN PN

PEX Ø40 I
PLØ 75 FÓÐURRÓRUM
PEX Ø25 I
PLØ 50 FÓÐURRÓRUM
FRAMHALD, SJÁ
TEIKN. NR. 2-11

OFN KJ-2
H = 600mm
L = 1600mm
t = 100mm
Q = 2400W

BS, ø20
L = 25 m

PEX Ø25 I
PLØ 50 FÓÐURRÓRUM


PEX Ø40 I
PLØ 75 FÓÐURRÓRUM

PEX Ø40 I
PLØ 75 FÓÐURRÓRUM

PEX Ø25 I
PLØ 50 FÓÐURRÓRUM

Ø1-2
Ømm
Ømm
mm
20W

FRAMHALD, SJÁ
TEIKN. NR. 2-15

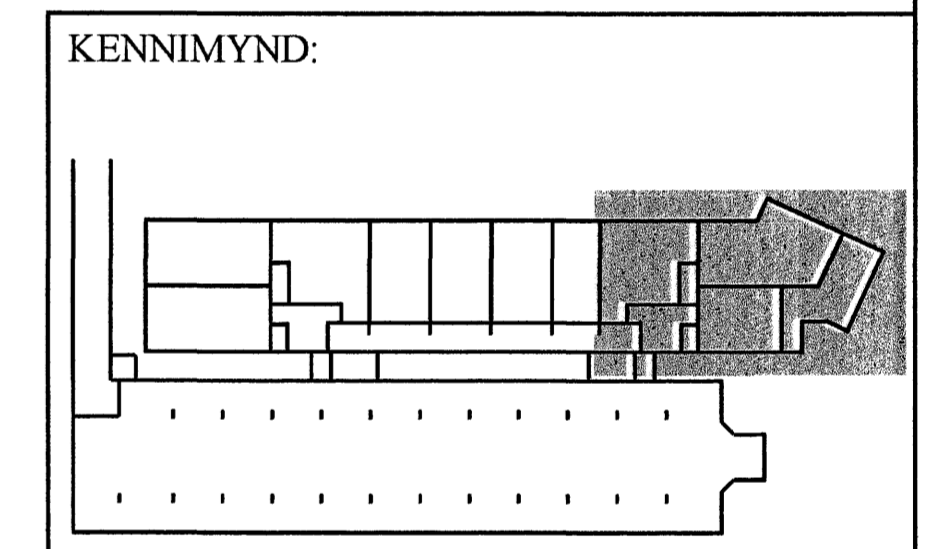

C	20.10.'06	OFN KJ-2	Jón Kr.
B	05.04.'06	STOFNAR	Jón Kr.
A	14.03.'06	PÍPUSTÆRDIR	Jón Kr.

TIL VÍSANIR:
SKÝRINGAR..... SJÁ TEIKN. NR. 2-01
Samþykkt þann
07 NOV. 2006
Byggingaútrúnn í Hafnarfirði
F.h. Sigurbjartur Halldórsson

Reikn.	JKR/AJG	Mai. '05	Útgefið:	21.11.2005
Teikn.	AJG	Mai. '05	Kvarði:	1:50
Ath.				
Samþ.				

FLATAHRAUN 1
Hafnarfirði

Nr. **2-12**

Verkhluði
HITA- OG NEYSLU-
VATNSKERFI
KJALLARA,
GRUNNMYND OG
SKÝRINGAR.

Jón Kristjánsson
Byggingafræðingur
FVFÍ
Skólagaða 19
101 Reykjavík
Sími: 591-8203 Gsm: 893-2154
Kt: 210754-4209
Netfang: jkris@simnet.is
http://www.VJK.is